


PIRIBEBUY

BENJAMIN ACEVAL

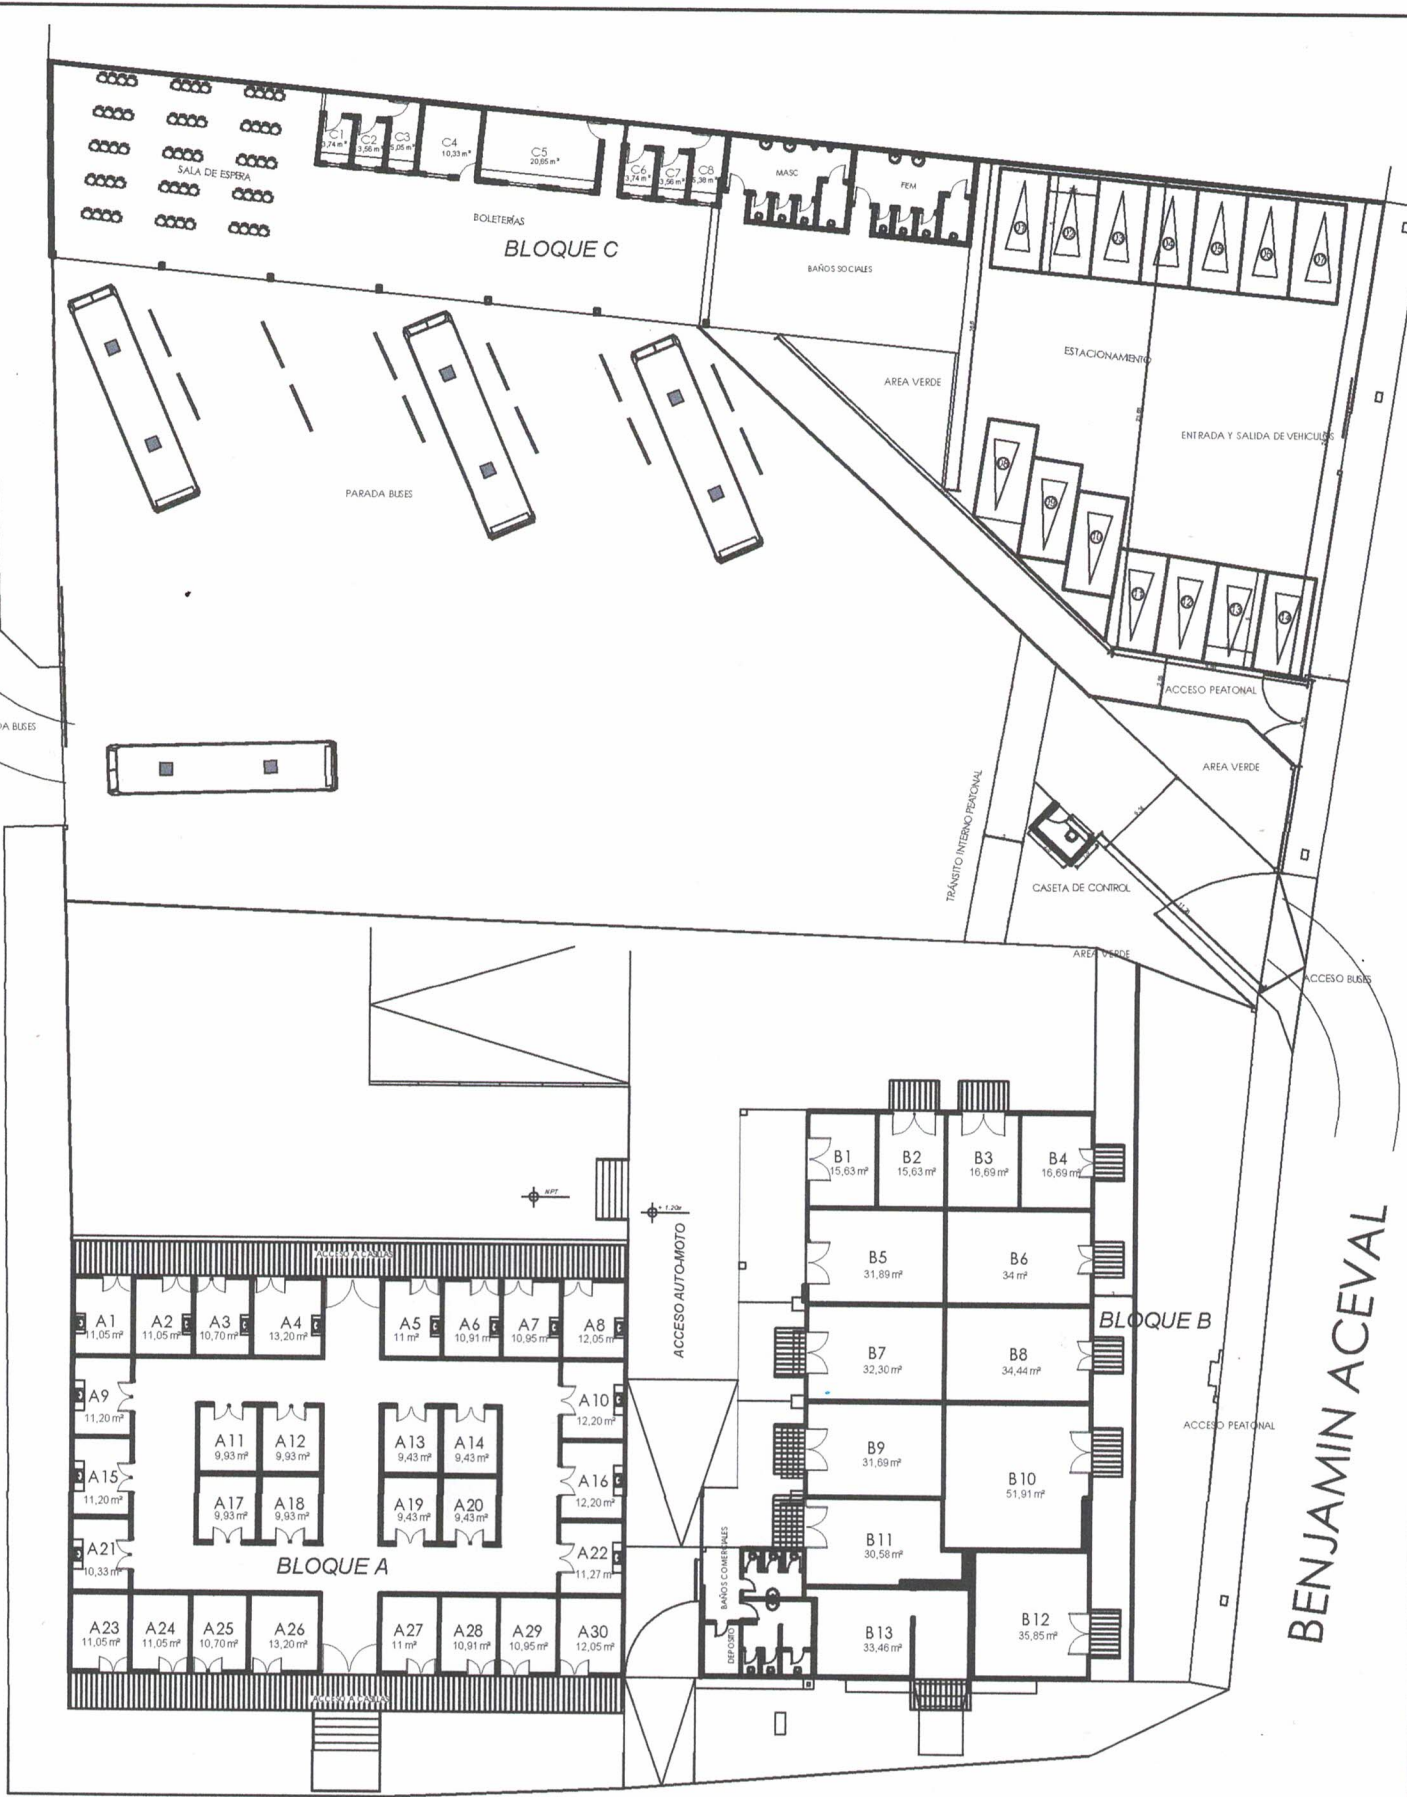

CAPITAN BADO

- CONST. EXISTENTE
- NUEVA CONST.
- AREA CON PIEDRA TRITURADA
- VEREDA / CAMINERO
- AREA VERDE
- TRANSITO PEATONAL CON ADOQUINES



[Signature]
Arq. Carmen M. Airaldi
 Directora de Obras y Planificación Urbana
 Municipalidad de Villarrica

DISTRIBUCION DE LOCALES	
UBICACION: CAPITAN BADO E/ PIRIBEBUY Y BENJAMIN ACEVAL	
PROPIETARIO: MUNICIPALIDAD DE VILLARRICA DEL ESPIRITU SANTO	