


2 - CORTEA A-A
Escala 1:50



Lomada de empedrado

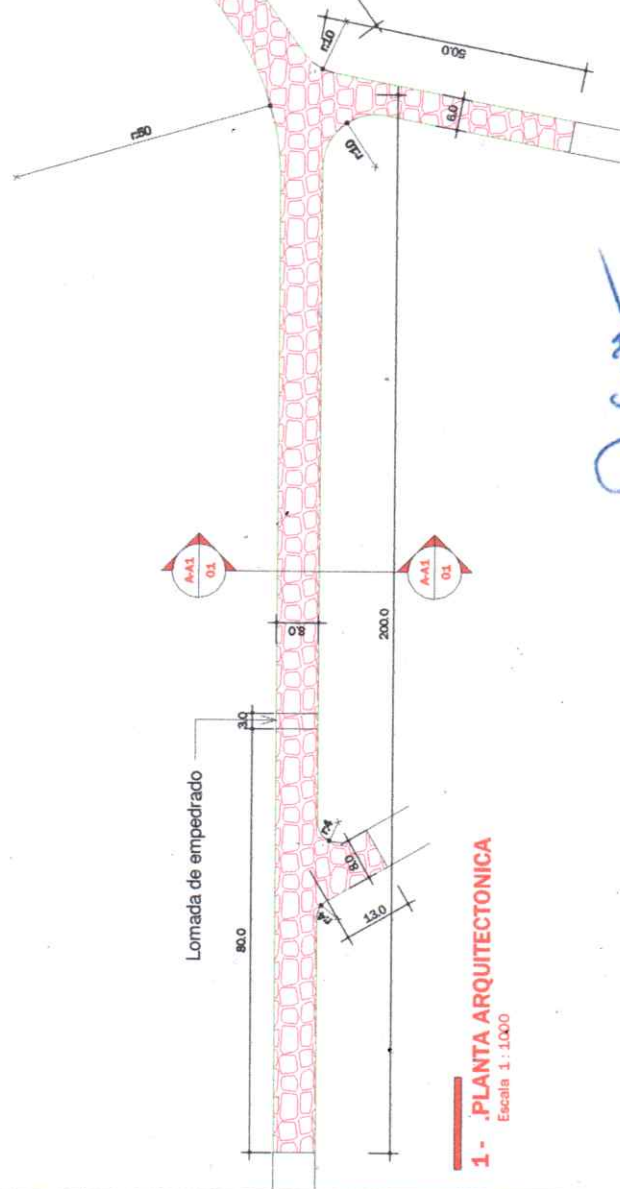

1 - PLANTA ARQUITECTONICA
Escala 1:1000

MUNICIPALIDAD DE SANTA ROSA DEL MONDAY

Departamento: De Obras

Proyecto y Fiscalización

Lam. N° 01

Año: 2024

Obra:
Construcción de Pavimento Tipo Empedrado en
Tres Piñeros

[Signature]
M.Sc. Ing. Rommy González
Reg. NOPC 2150