



Arq. Luis Roa
Fiscalizador de Obras
Municipalidad de Gral Artigas

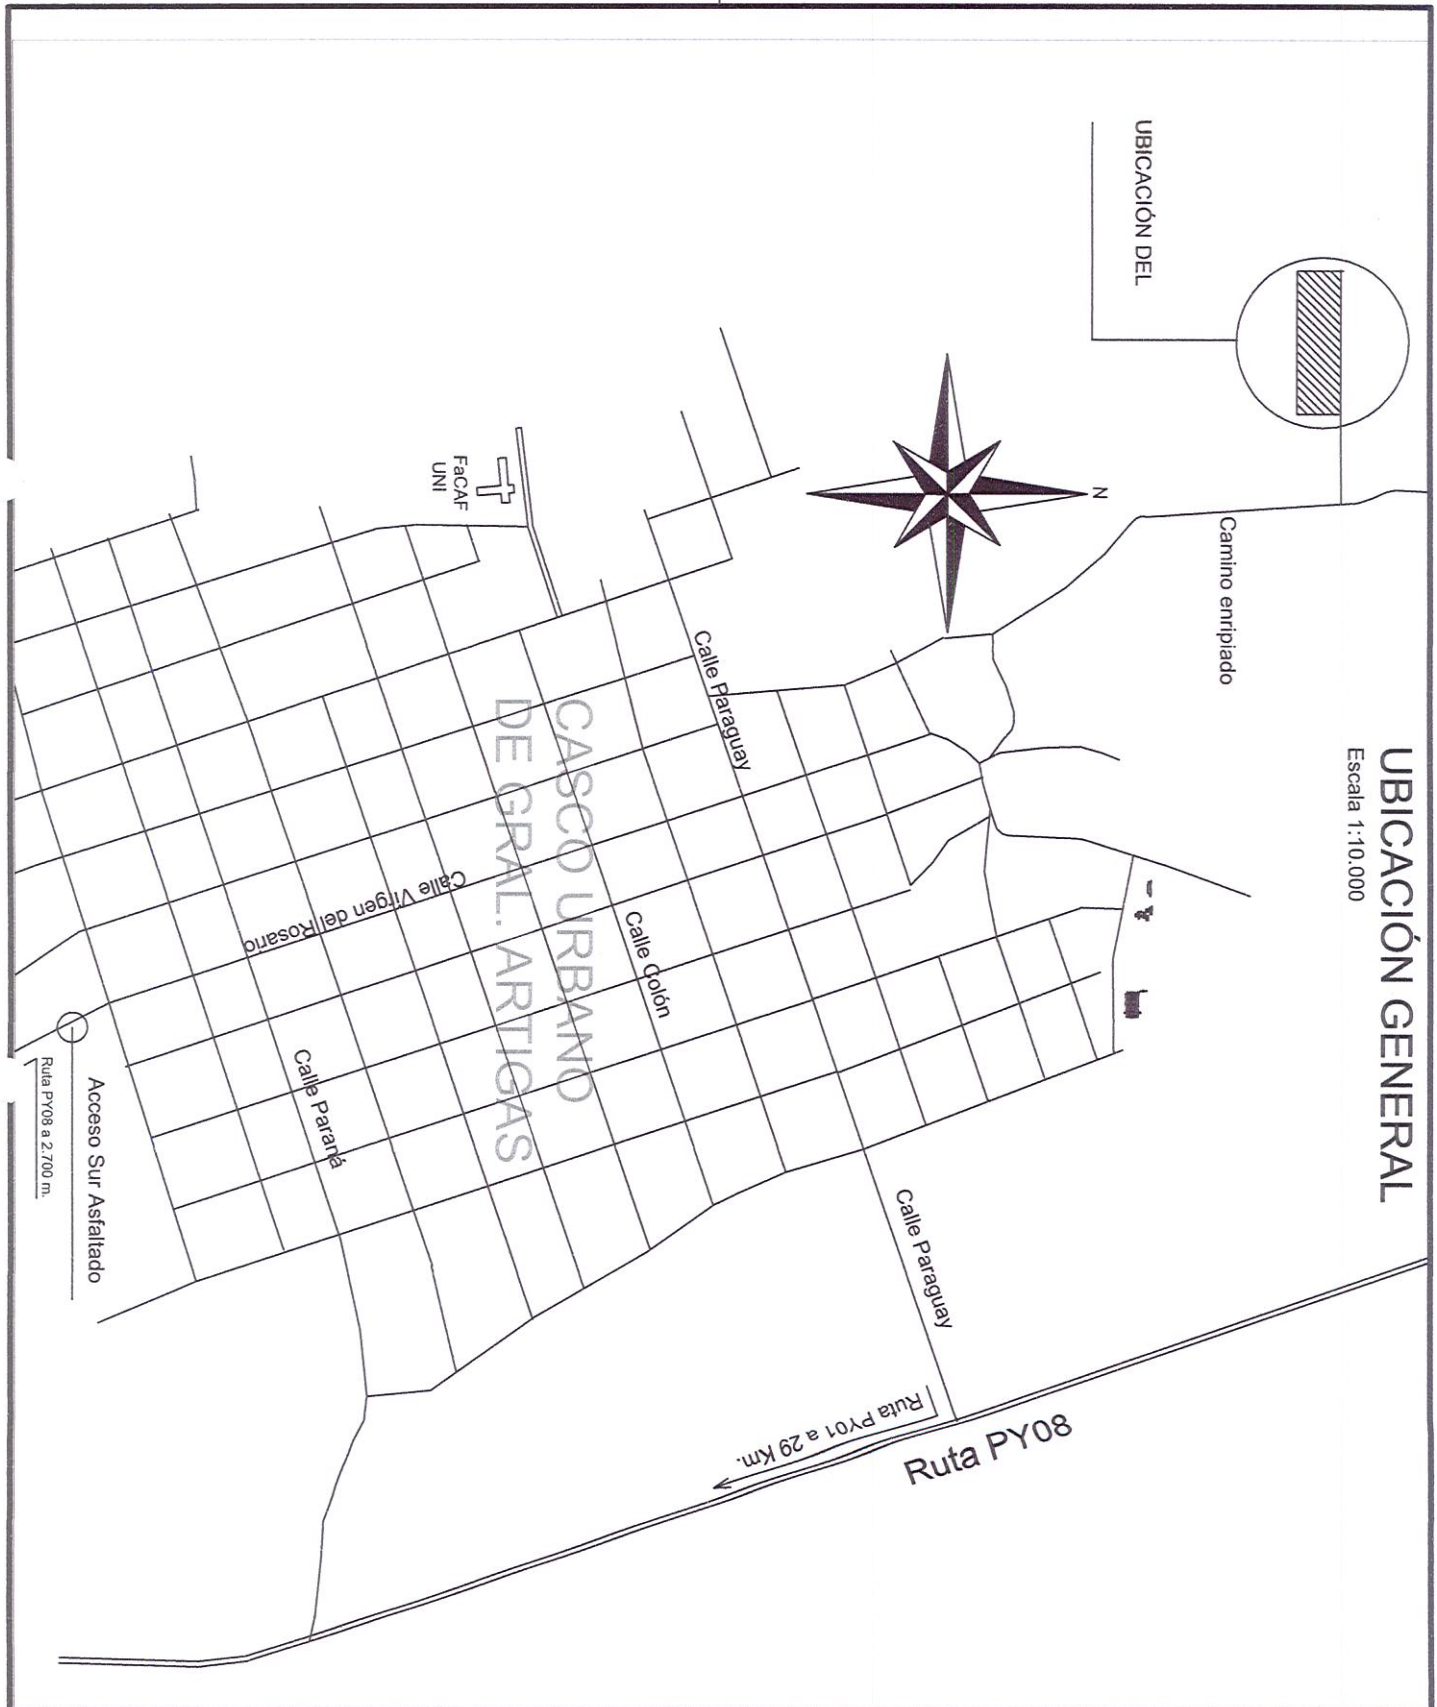

Municipalidad de Gral Artigas

LÁMINA N° 01 AÑO 2024	OBRA: "Construcción de Fosa para relleno sanitario municipal"  Arq. Luis Roa B. Proyectista  MUNICIPALIDAD DE GRAL. ARTIGAS INTENDENCIA  Luis Amole Intendente Municipal	CONTENIDO Planta de Ubicación General
---	---	---

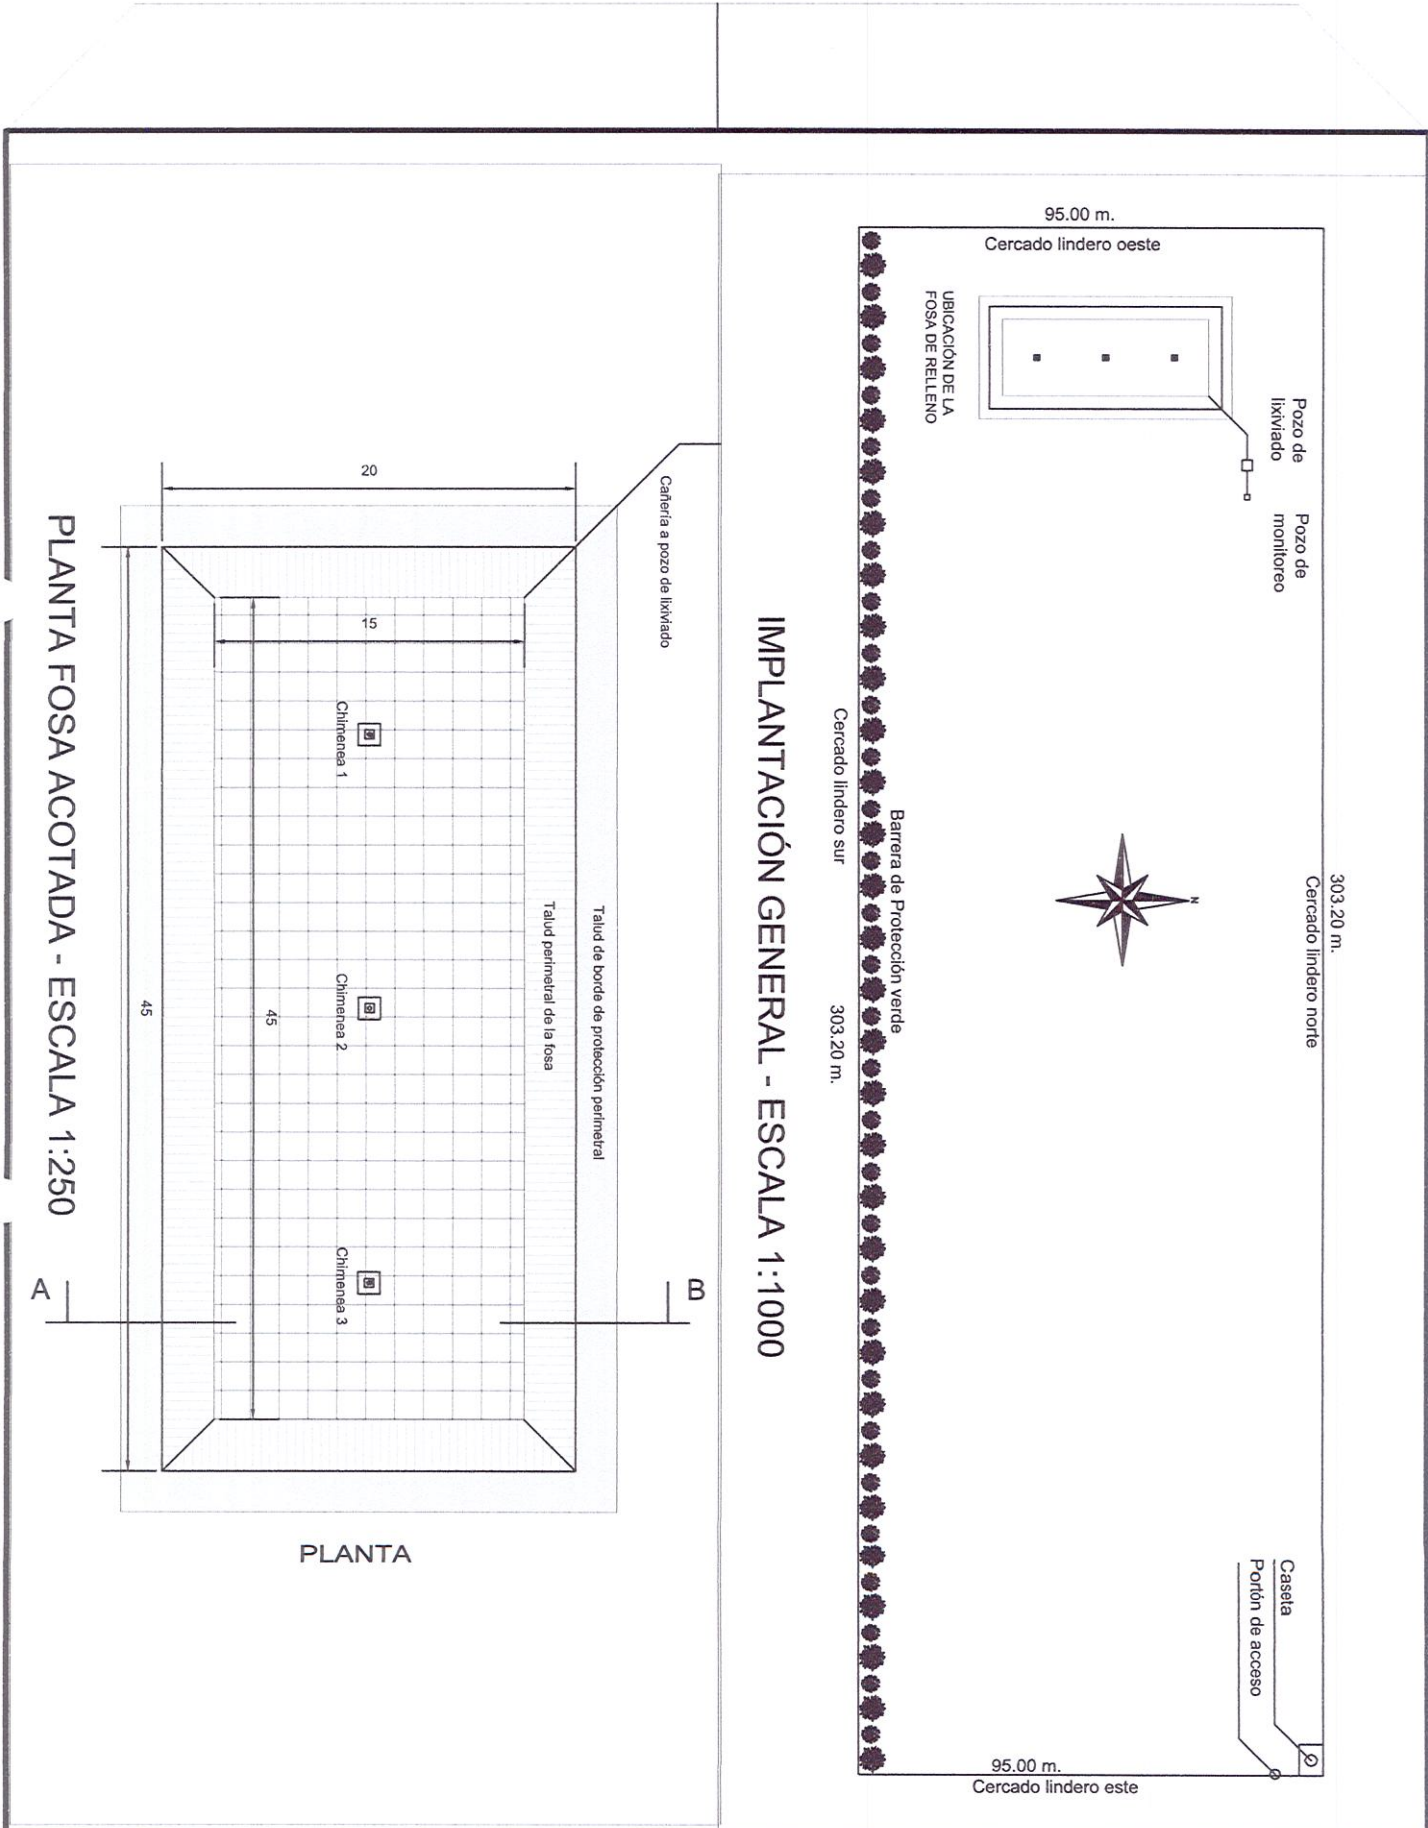


Municipalidad de Gral Artigas

LÁMINA N° 02 AÑO 2024	OBRA: "Construcción de Fosa para relleno sanitario municipal"	CONTENIDO Implantación en el inmueble Planta fosa acotada
--	---	--

FOSA DE RELLENO

Zanja de escurrimiento superficial de agua en tramos de cambio de dirección

CORTE A - B
Escala 1:100

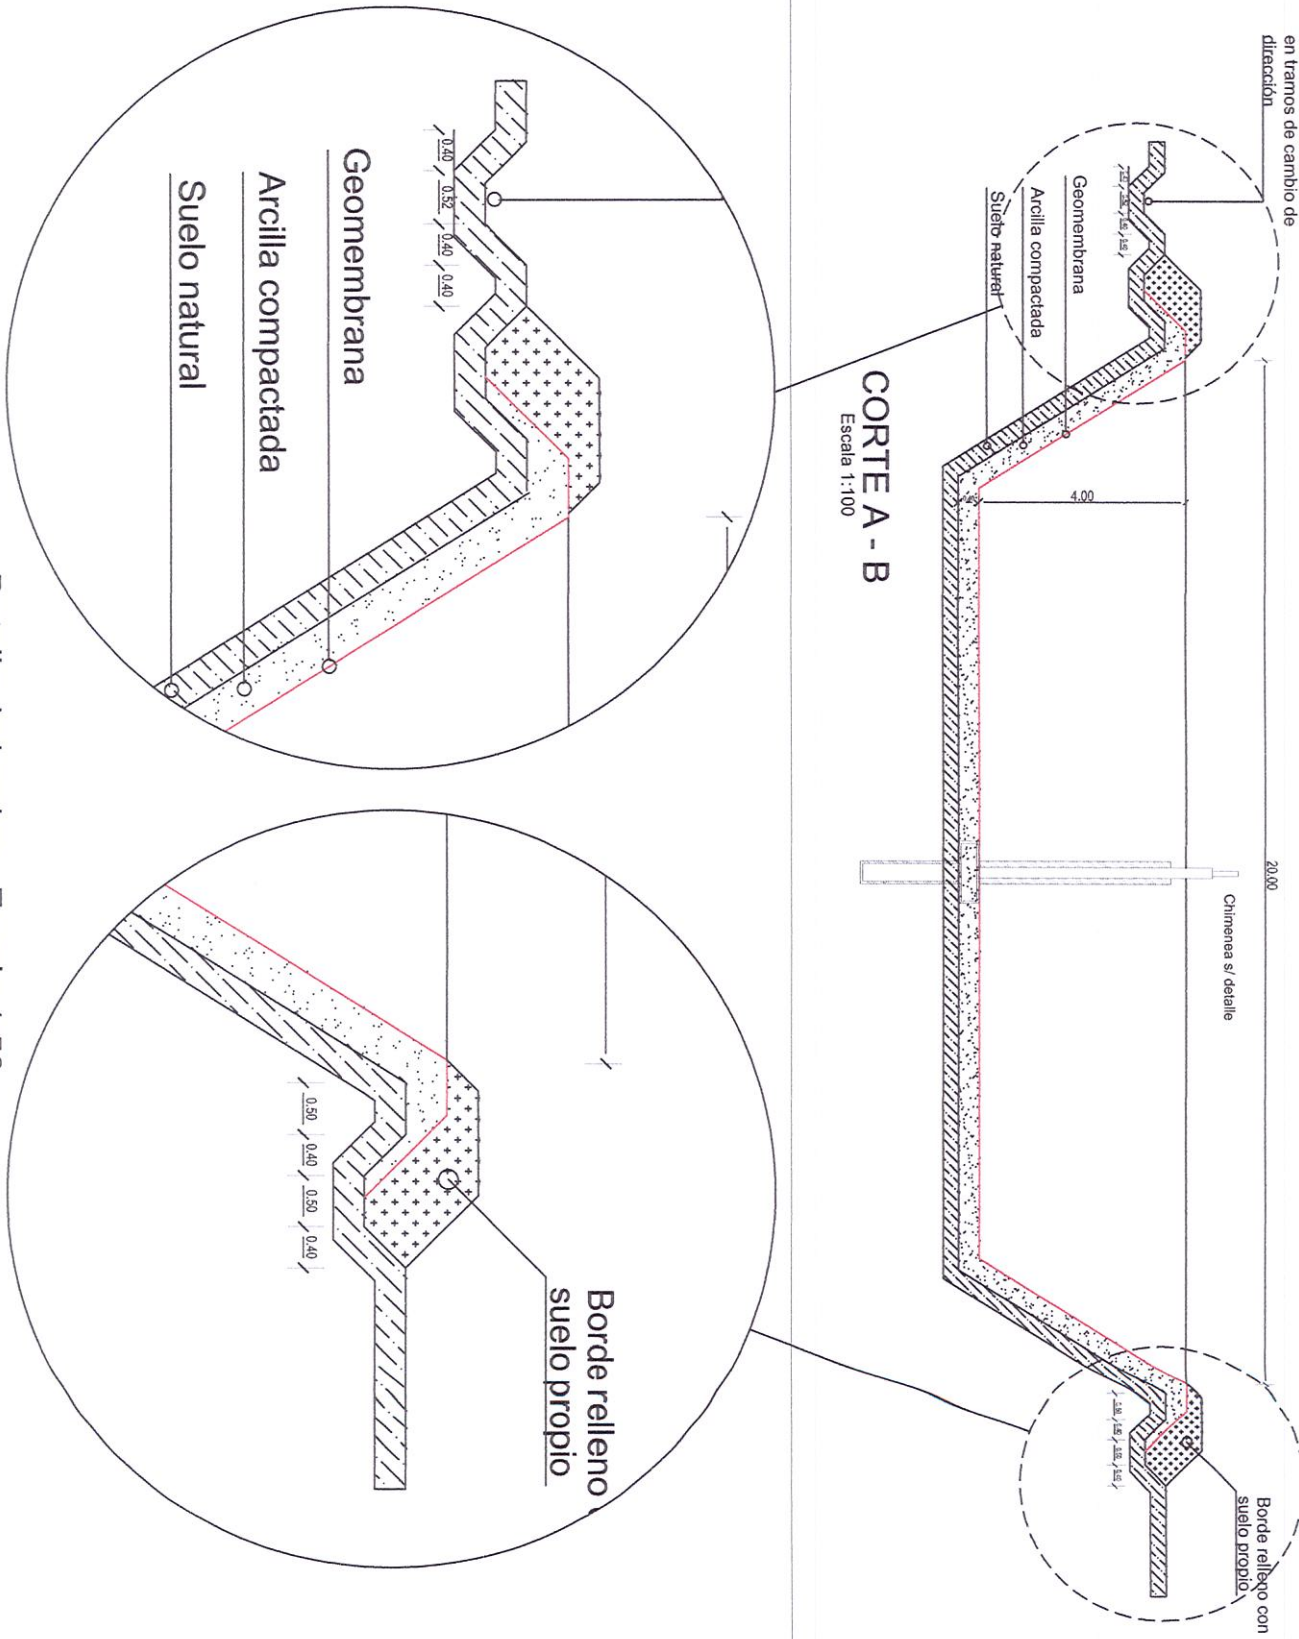

Detalle de bordes - Escala 1:50

Municipalidad de Gral Artigas

LÁMINA N°
03
AÑO 2024

OBRA: "Construcción de Fosa para relleno sanitario municipal"



CONTENIDO
FOSA DE RELLENO
Corte A - B acotado.
Detalles

Arq. Luis Roa B.
Proyectista





Luis Arriola
Intendente Municipal



POZO LIXIVIADO

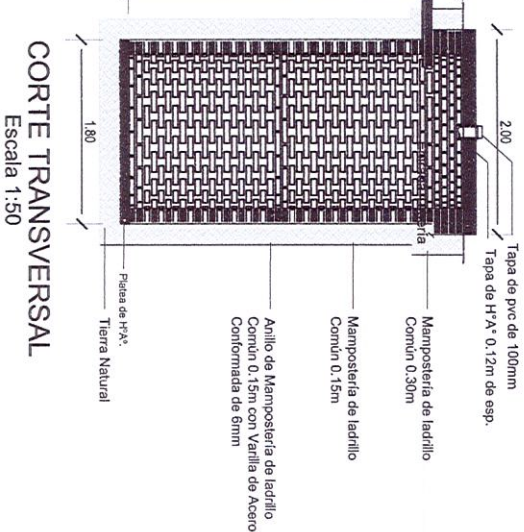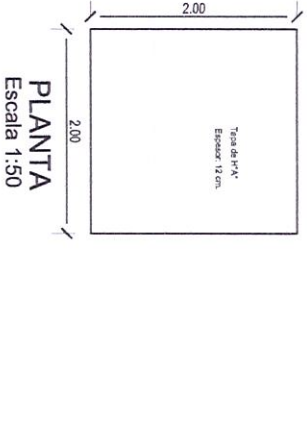

CHIMENEA DE GASES

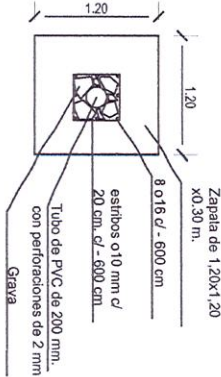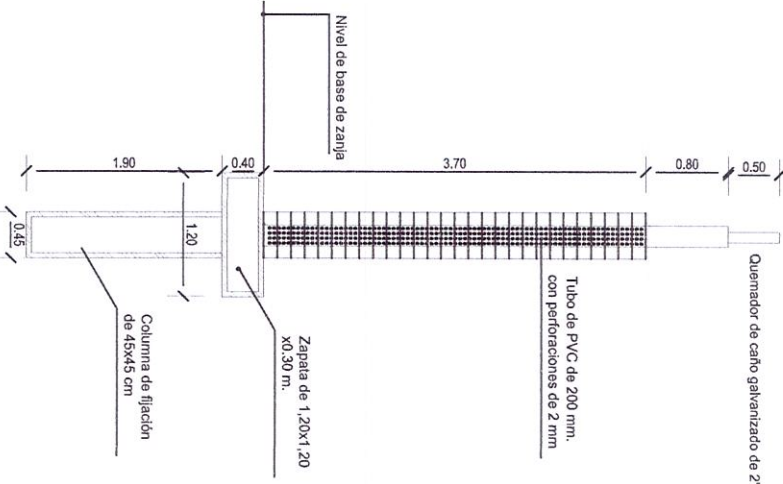

POZO DE MONITOREO

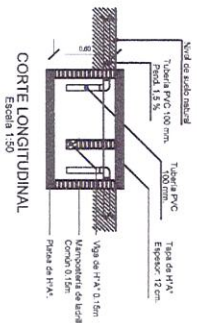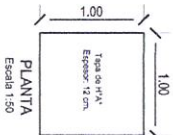

Municipalidad de Gral Artigas

LÁMINA N° 05 AÑO 2024	OBRA: "Construcción de Fosa para relleno sanitario municipal"	CONTENIDO Pozo de lixiviado Pozo de Monitoreo Chimenea de Gases
------------------------------------	---	--

Arq. Luis Roa B.
Proyectista

Luis Ariola
Intendente Municipal