




CARLOS A. LOPEZ

JOSE DIAZ.

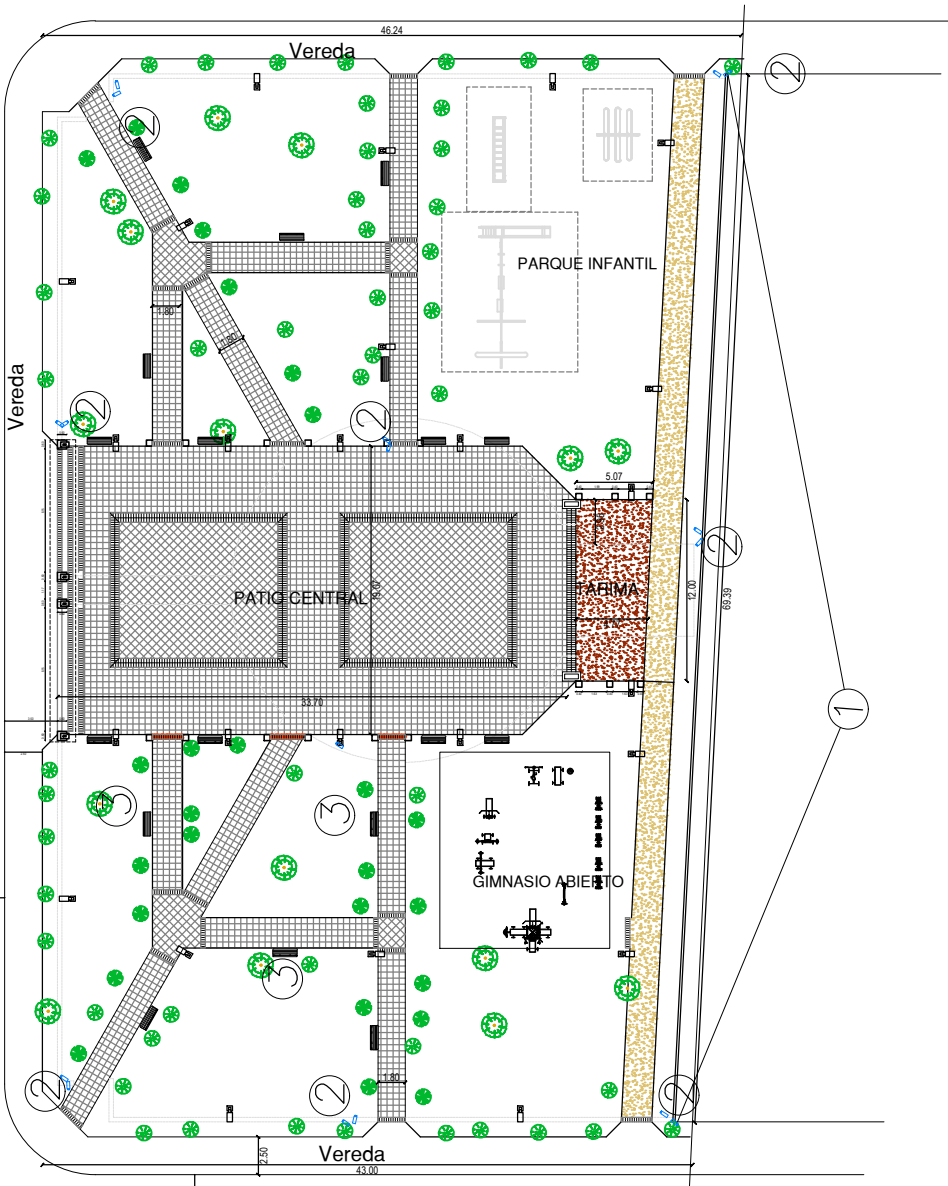

ANTOLIN IRALA

REFERENCIAS

- 1- Long. de Mural a restaurar.
- 2- Circuito cerrado 16 camaras
- 3- Banquetas a reparar.

PLANTA GENERAL
escala

1/500

Plaza 14 de Mayo.