


REFERENCIAS

- 1- Alumbrados a colocar.
- 2- Circuito cerrado 16 camaras

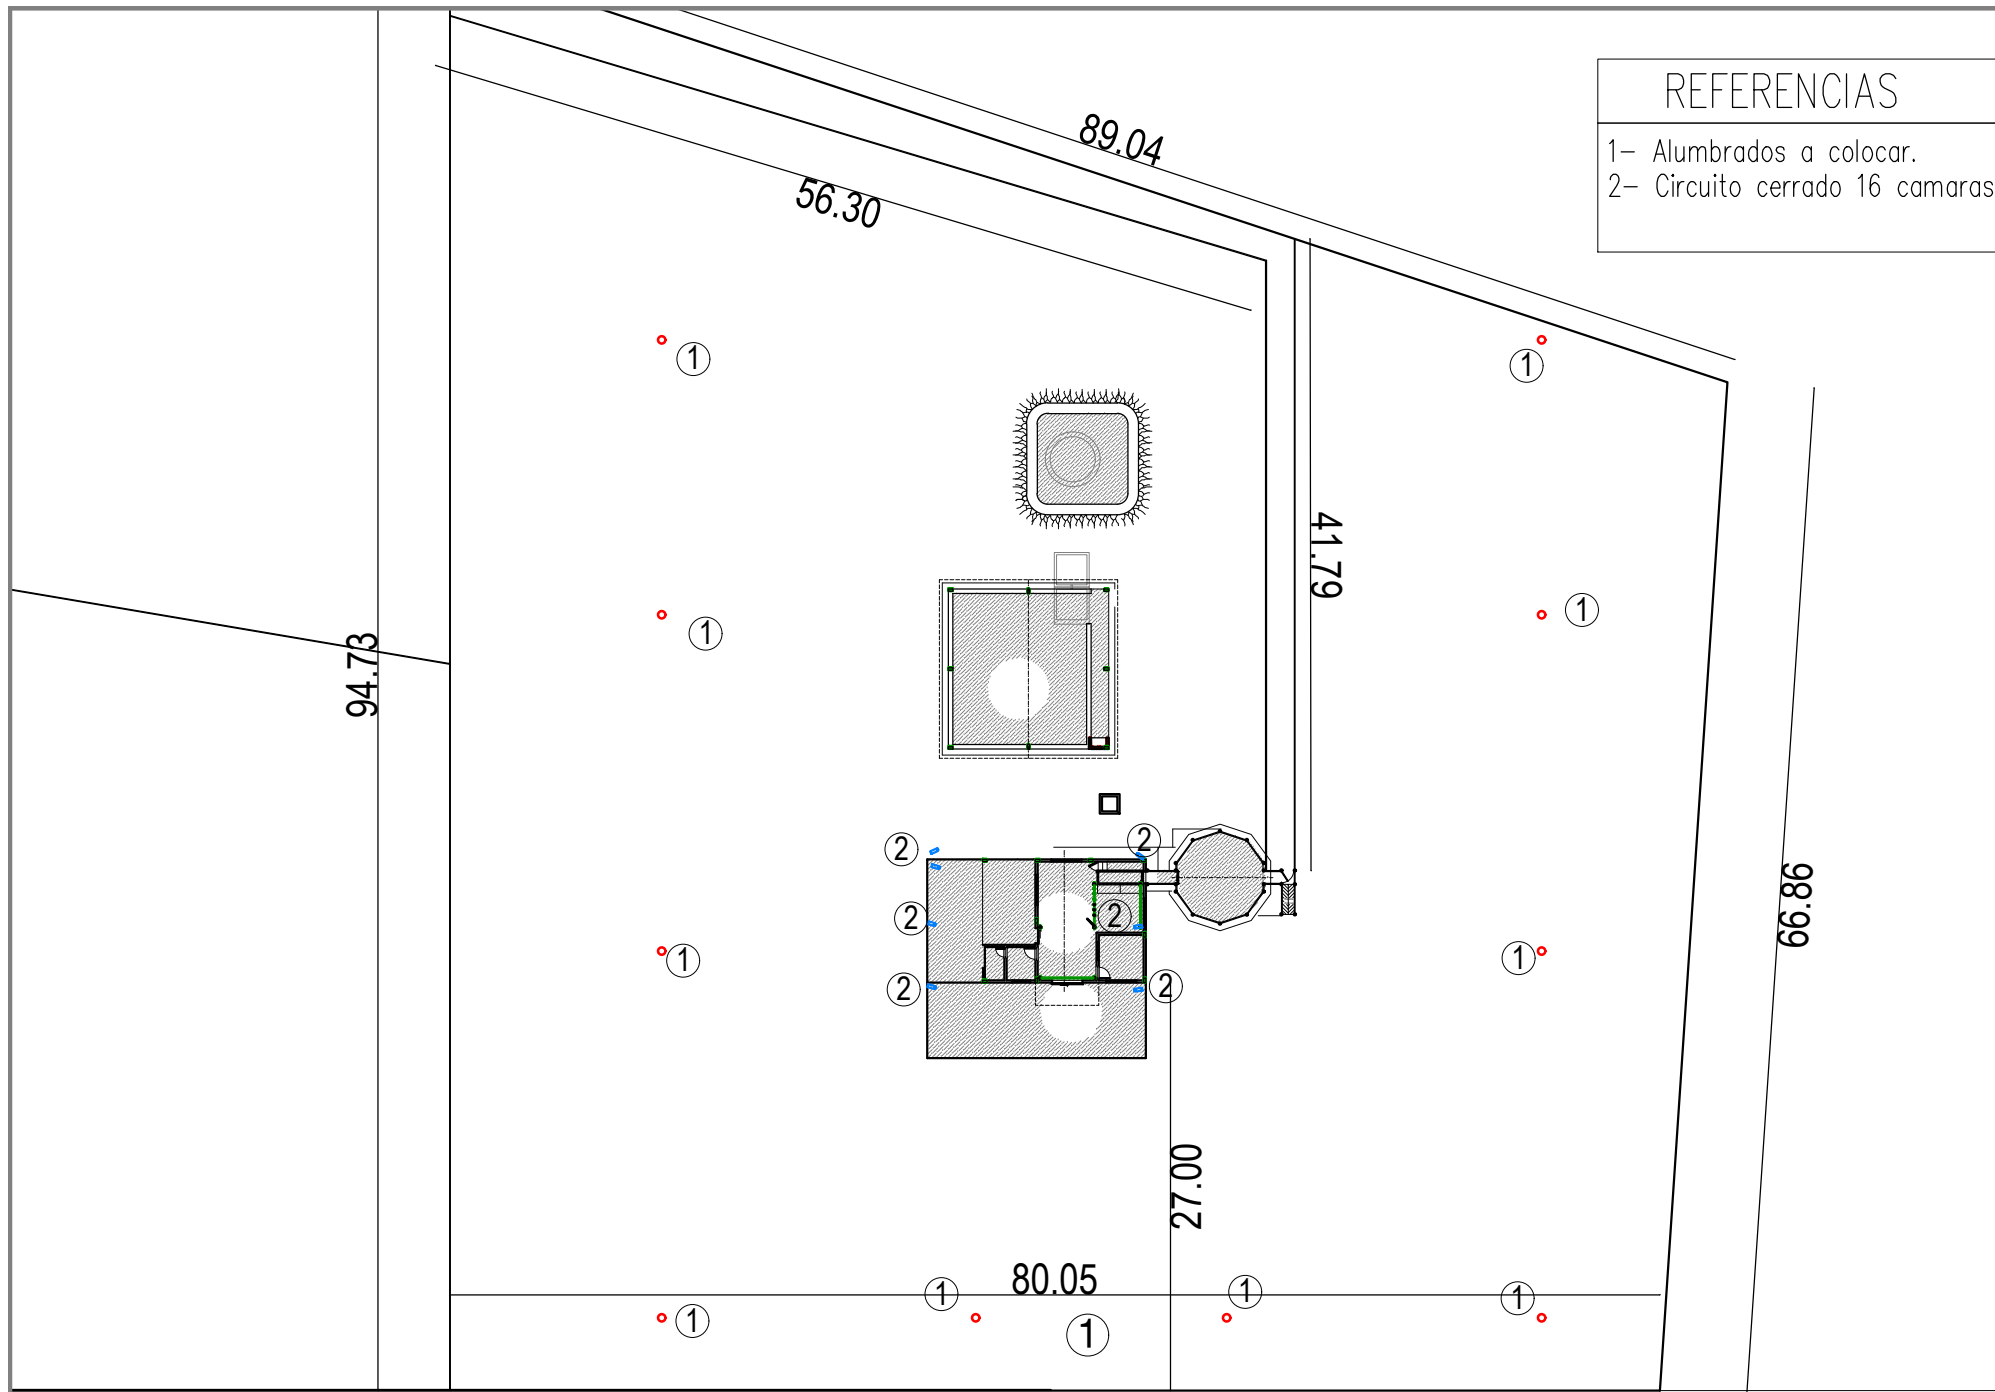

A 2 Km. del Centro de la Ciudad.

RUTA A TEBICUARY

PLANTA GENERAL
escala

1/500

Plaza 14 de Mayo.

Municipalidad San José de los Arroyos.