
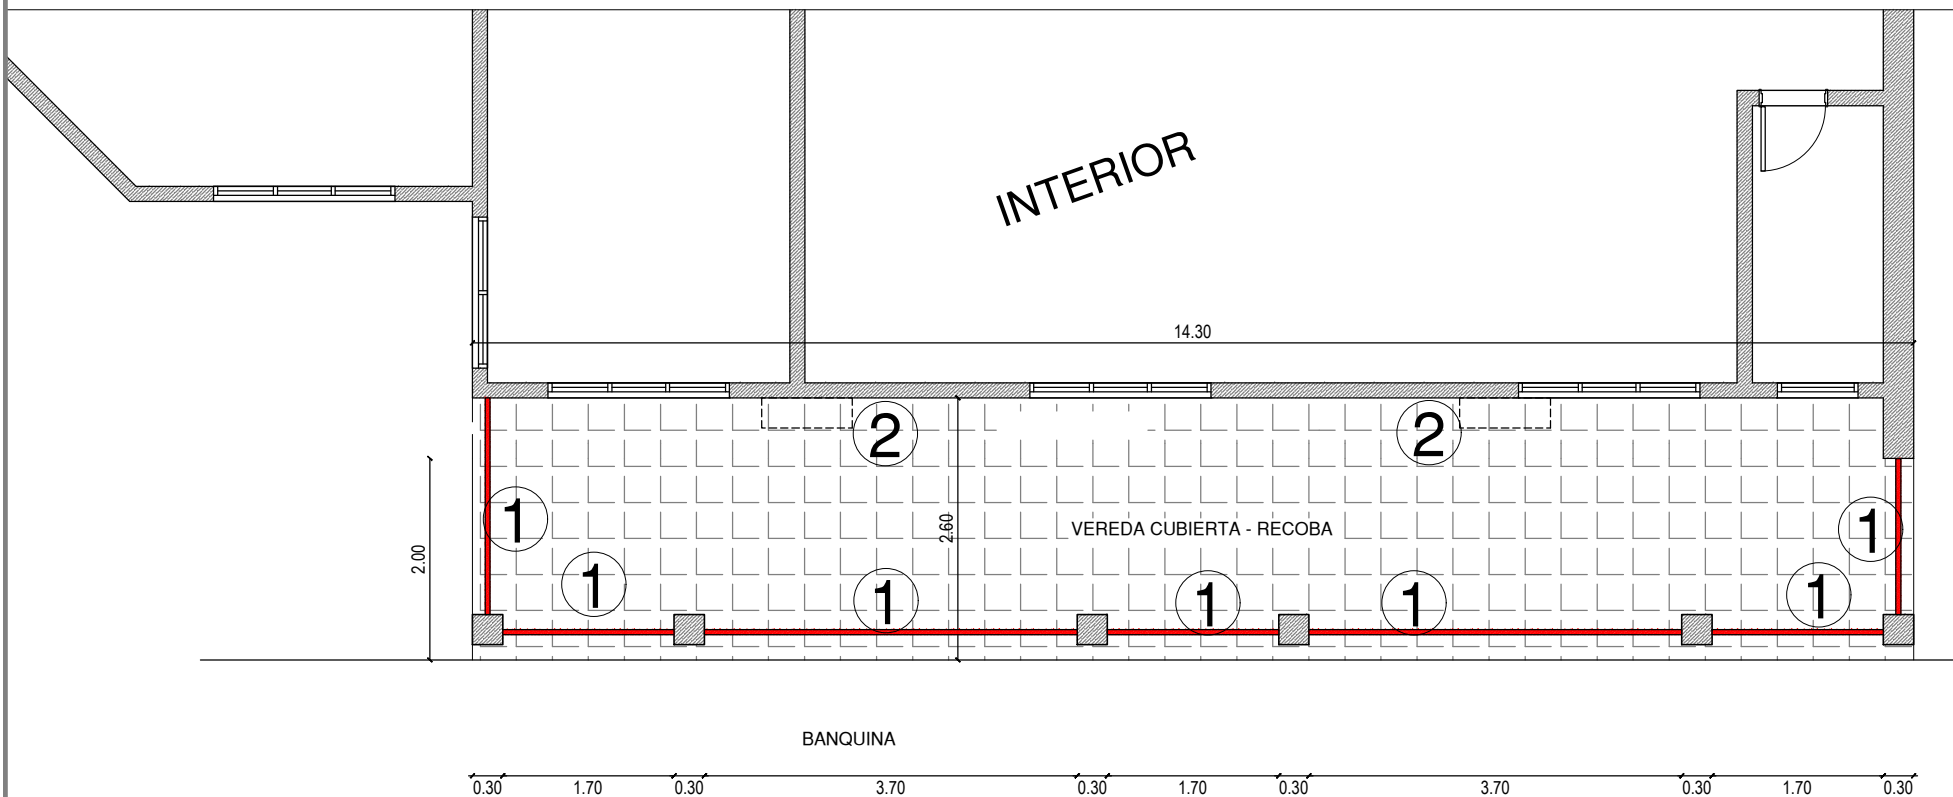


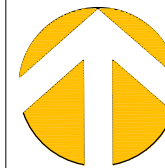

REFERENCIAS

- 1- Aberturas a reparar
- 2- Equipos de AA a reponer.
- 3- Pintura total.

PLANTA GENERAL
escala

Plaza 14 de Mayo.