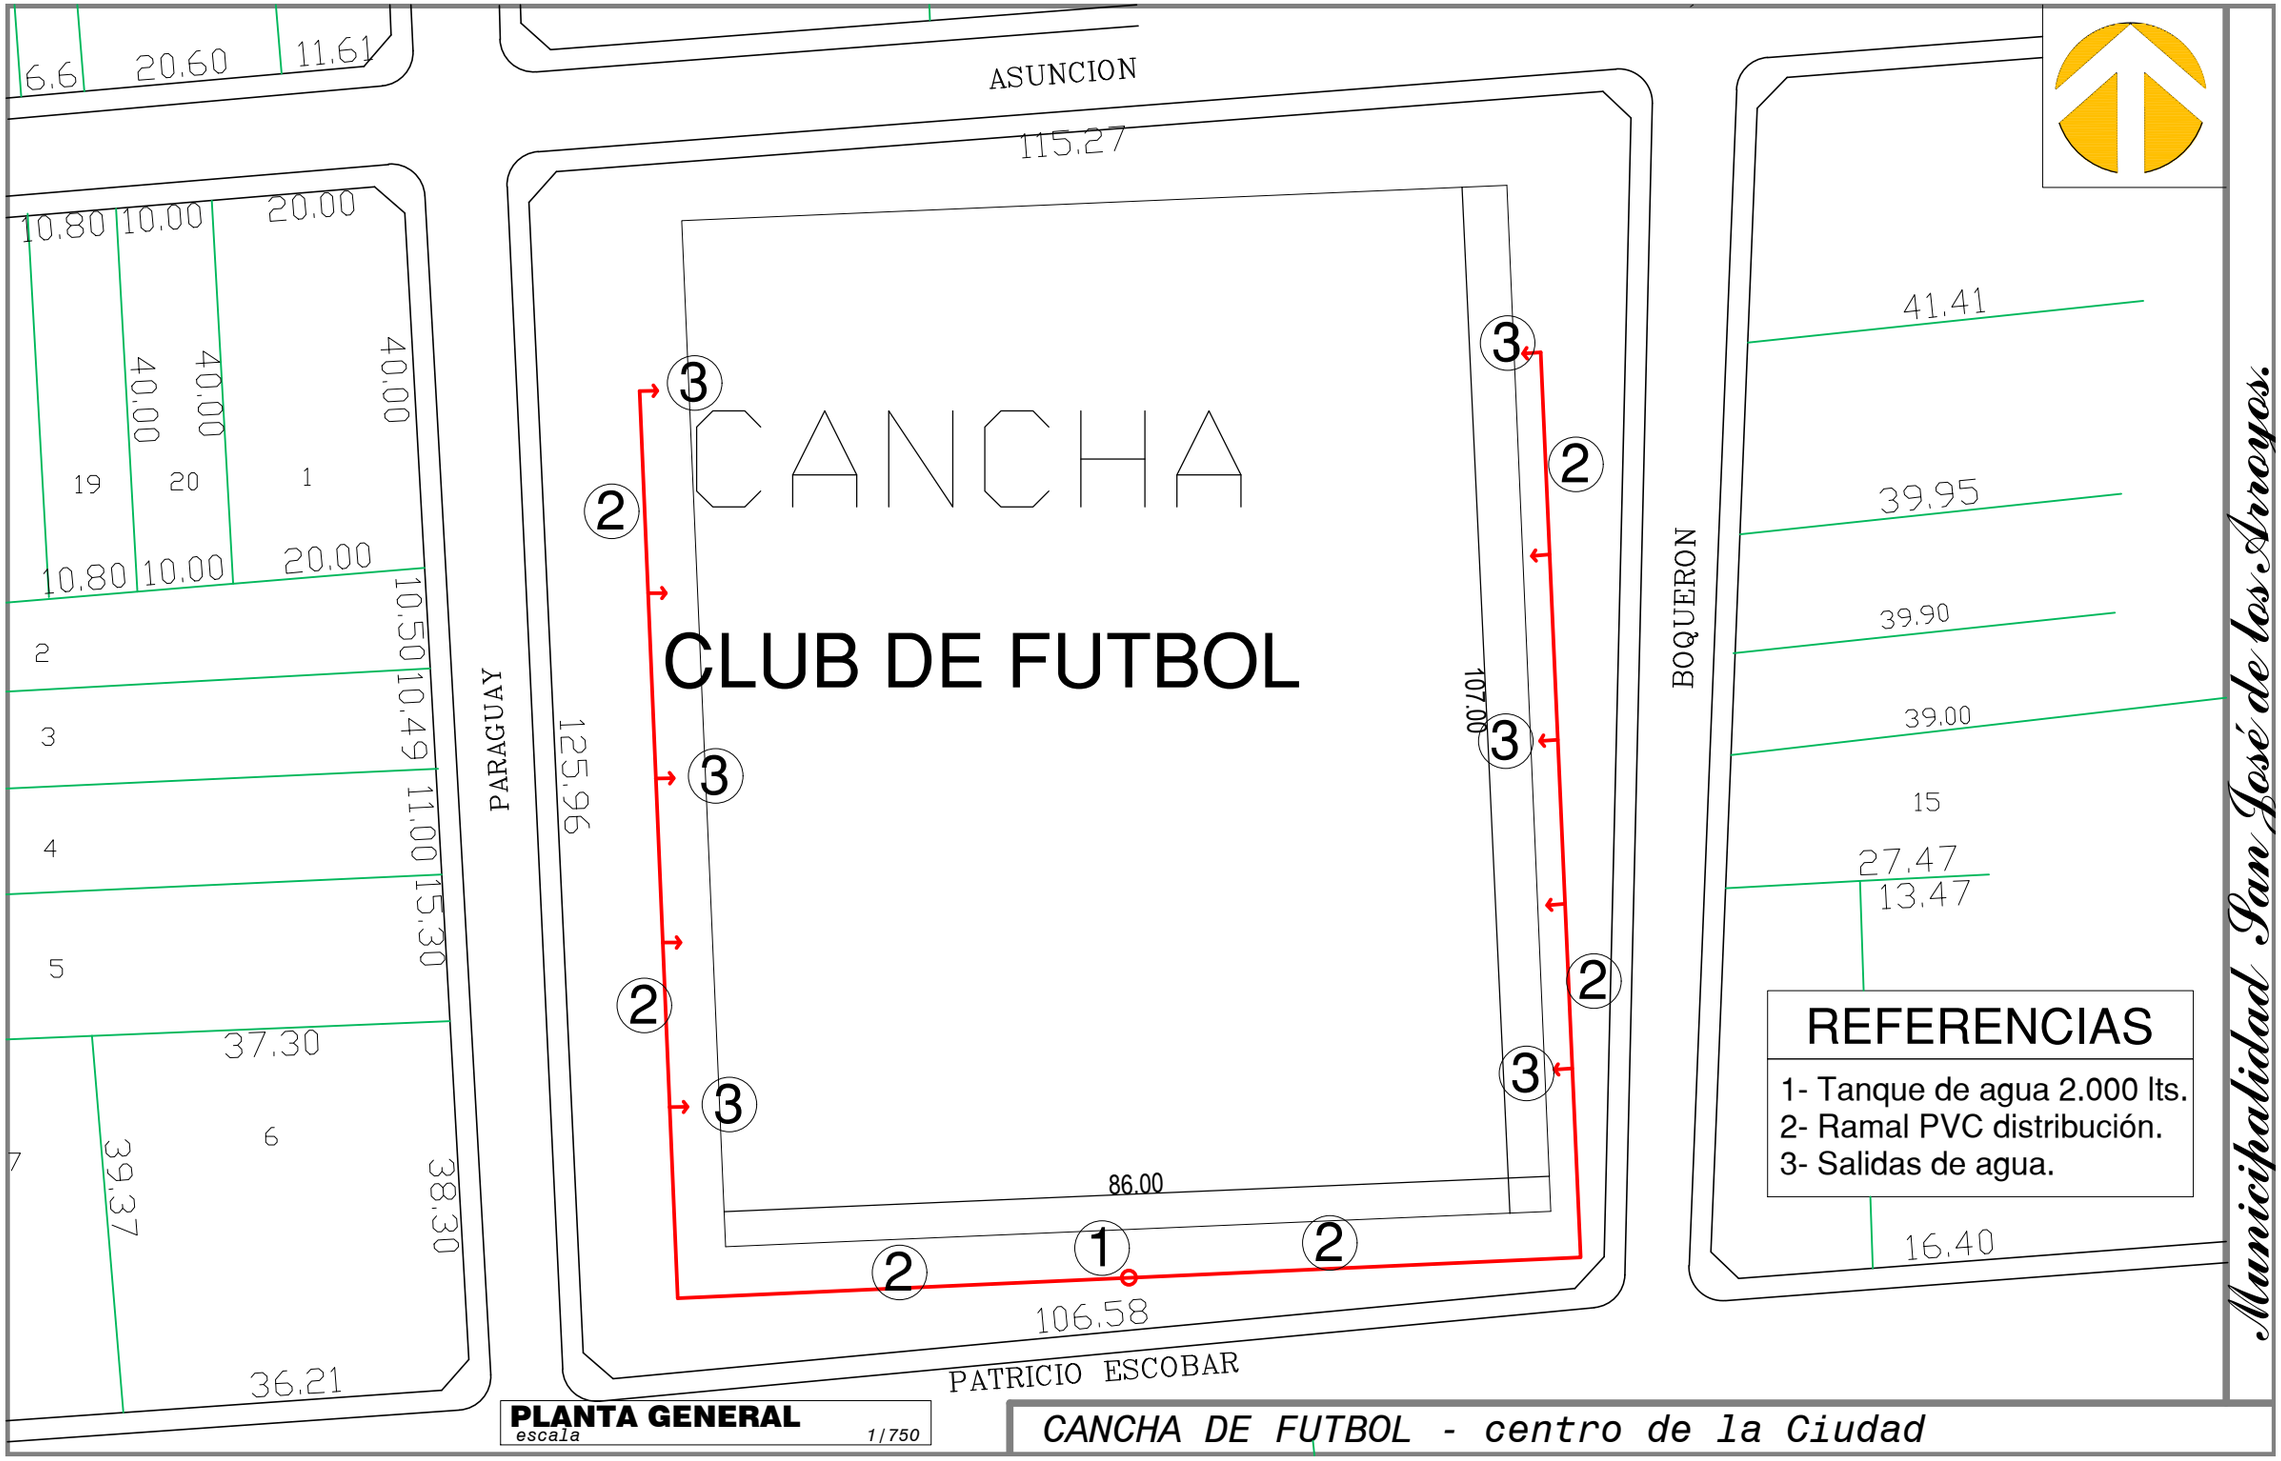
ASUNCION
PARAGUAY
BOQUERON
PATRICIO ESCOBAR
CANCHA
CLUB DE FUTBOL
115.27
125.96
107.00
106.58
86.00
6.6
20.60
11.61
10.80
10.00
20.00
40.00
40.00
40.00
19
20
1
10.80
10.00
20.00
2
3
4
5
10.50
10.49
11.00
15.30
37.30
6
39.37
38.30
36.21
41.41
39.95
39.90
39.00
15
27.47
13.47
16.40
REFERENCIAS
1- Tanque de agua 2.000 lts.
2- Ramal PVC distribución.
3- Salidas de agua.
PLANTA GENERAL
escala 1/750
CANCHA DE FUTBOL - centro de la Ciudad
Municipalidad San José de los Arroyos.