


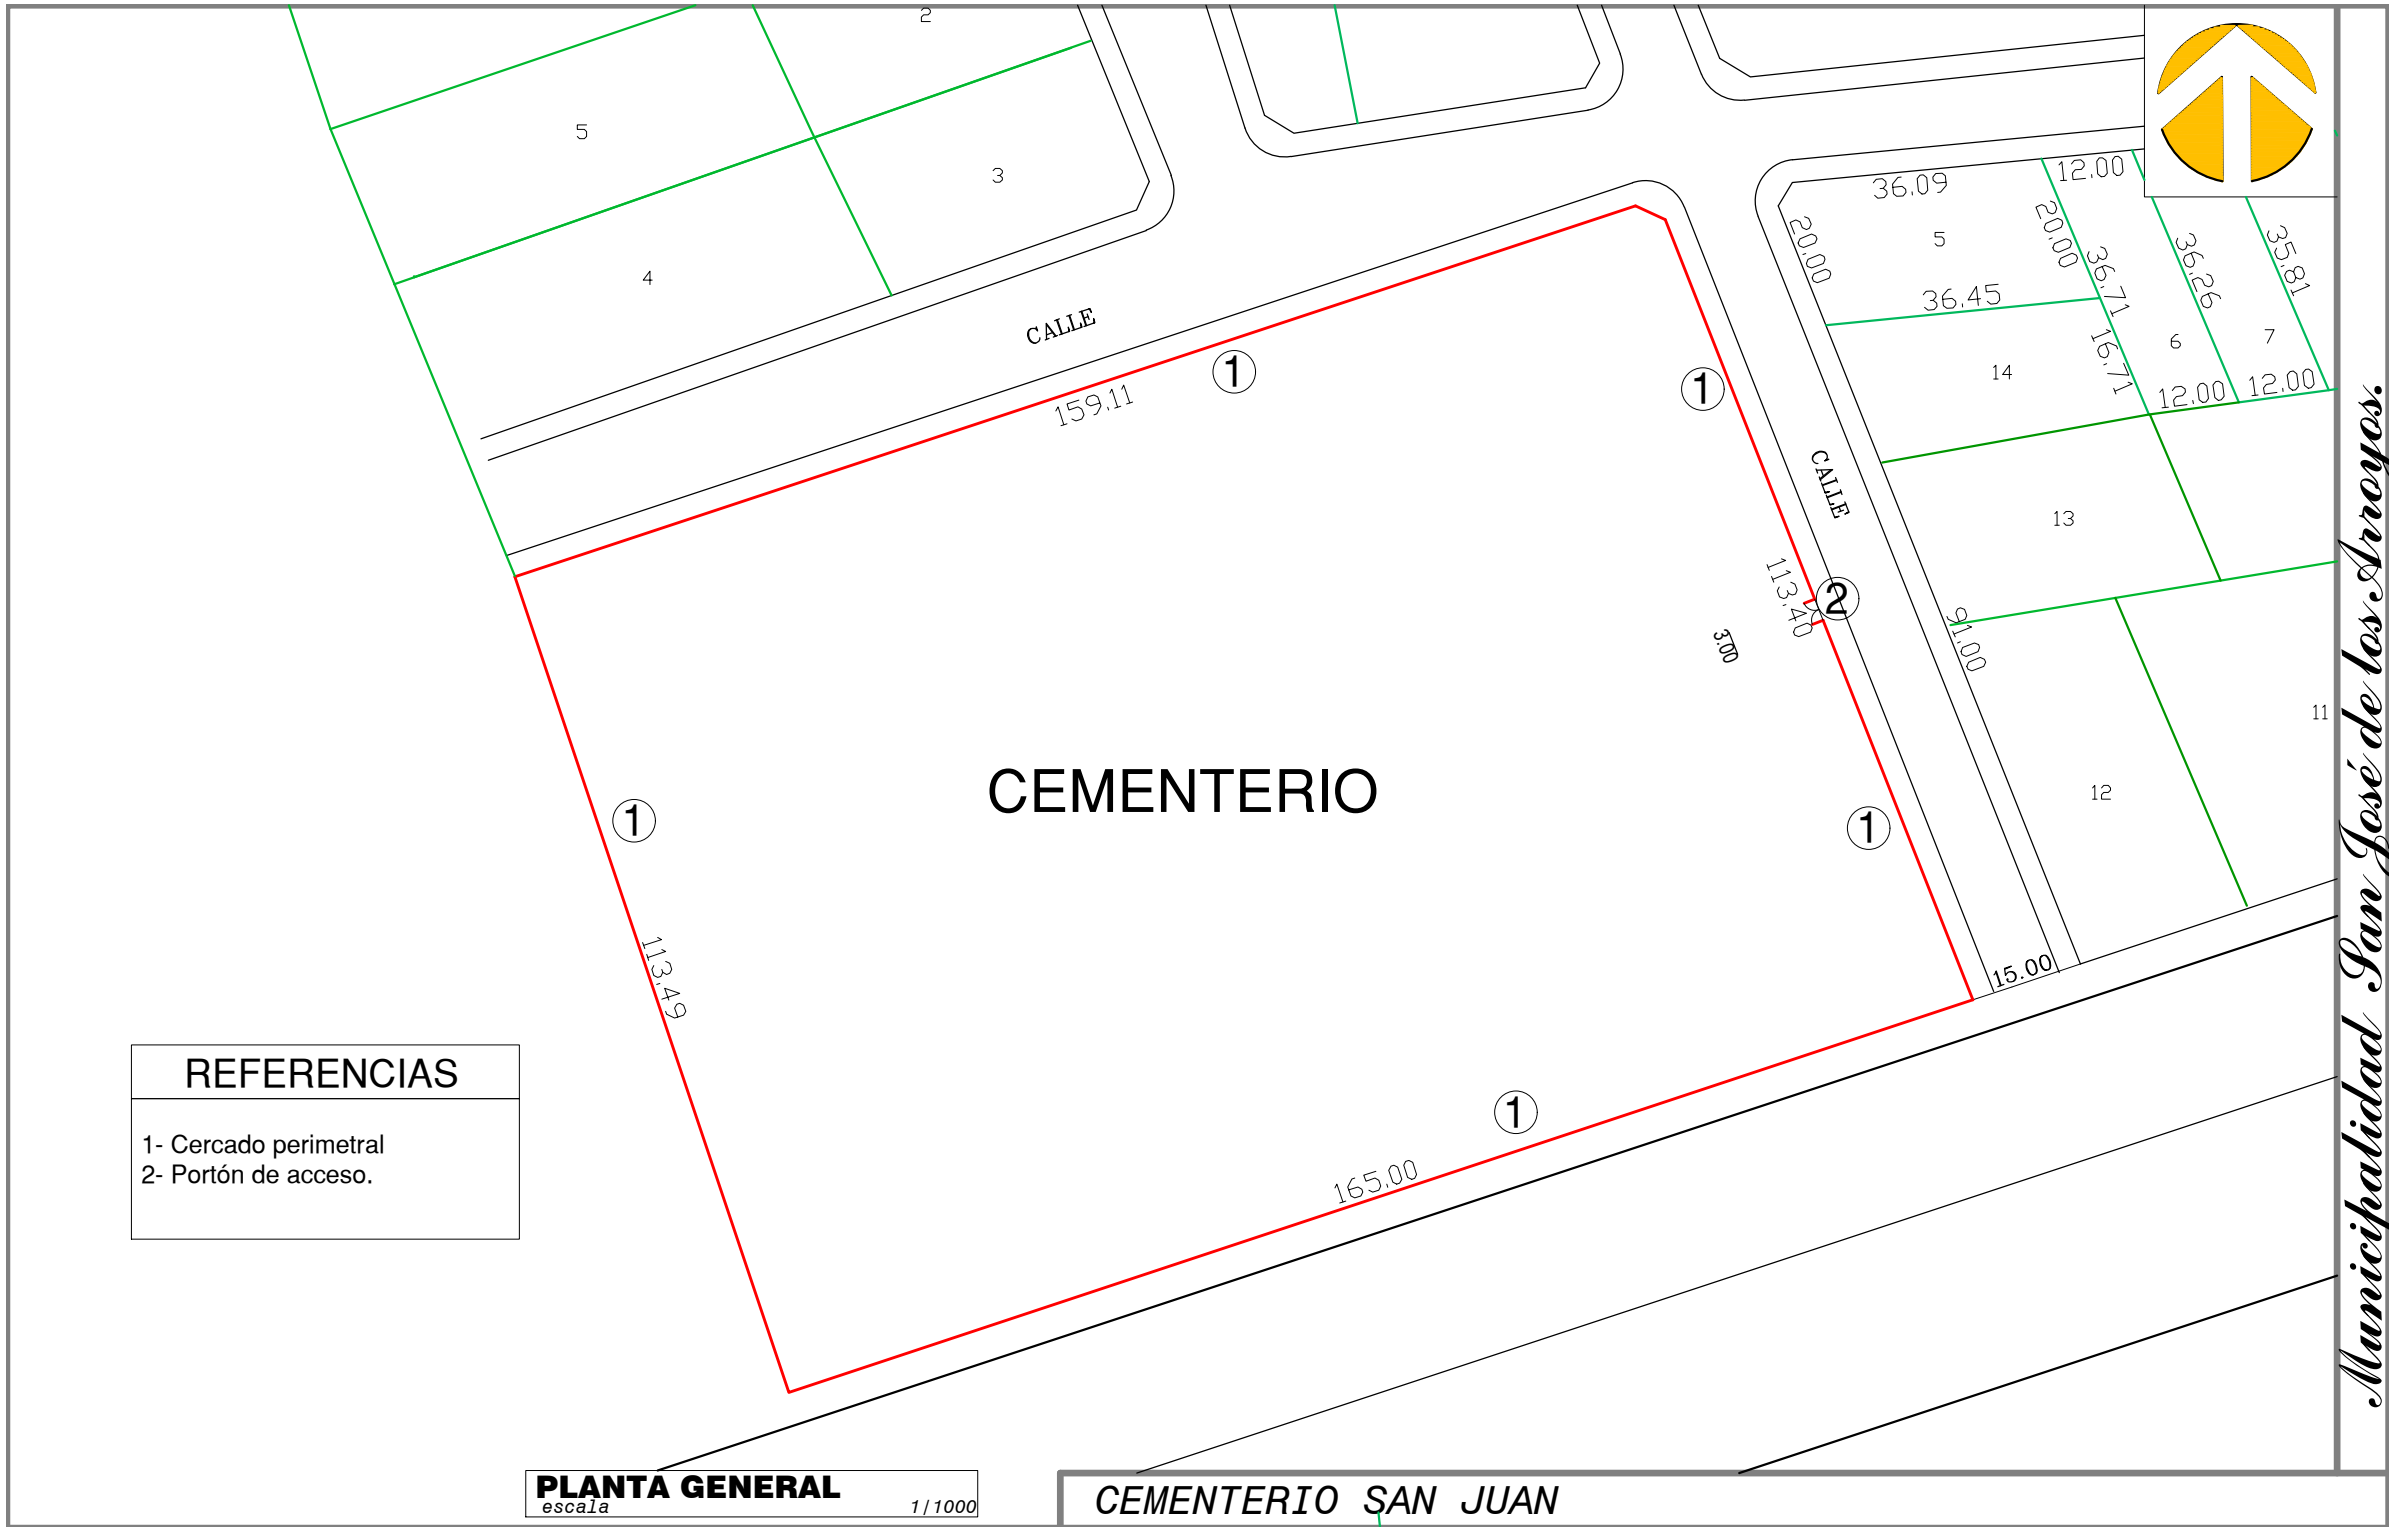

REFERENCIAS
1- Cercado perimetral
2- Portón de acceso.

PLANTA GENERAL
escala 1/1000

CEMENTERIO SAN JUAN

Municipalidad San José de los Arroyos.