



PÓRTICO - CASETA  
PLANTA ARQUITECTÓNICA

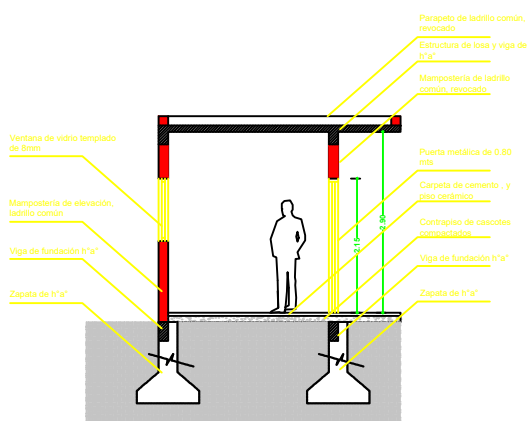

CASETA - CORTE A-A'

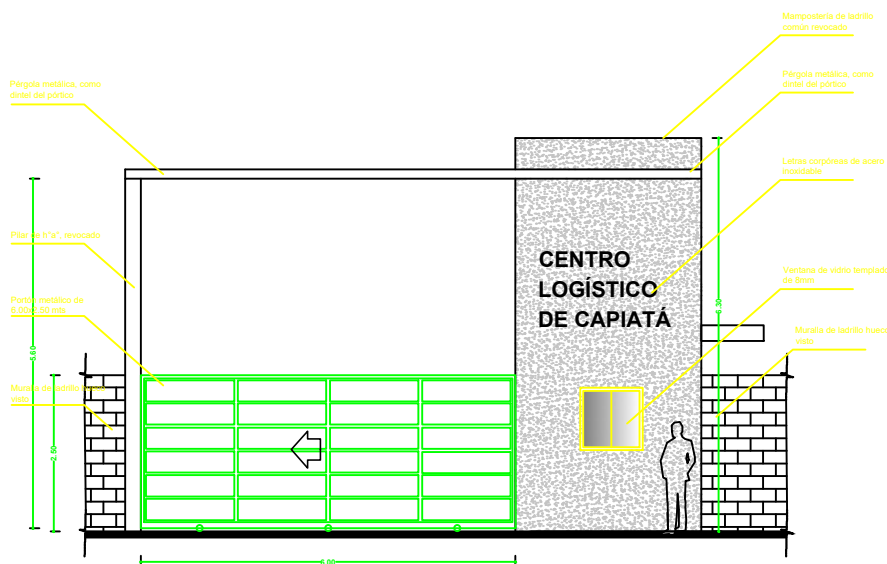

FACHADA FRONTAL

**CENTRO LOGÍSTICO CAPIATÁ**

**AÑO: 2024**

**Lámina N°  
02**

**DIRECCIÓN DE INFRAESTRUCTURA  
PÚBLICA Y SERVICIOS**

**PLANTA ARQUITECTÓNICA**

**Escala  
1/2255**

*Capiatá Km 23 Ruta PY.02 Mcal. José Félix Estigarribia -Teléfono 0228-364727*