


FACHADA FRONTAL

CORTE



PLANO ARQUITECTÓNICO

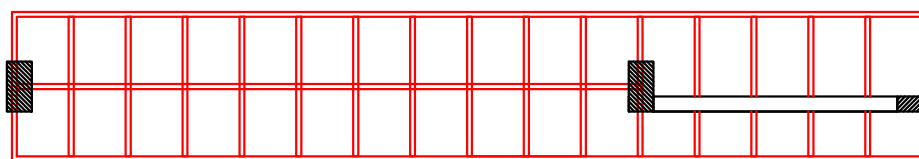

PERGOLA DE PORTICO

CENTRO LOGÍSTICO CAPIATÁ

AÑO: 2024

**Lámina N°
03**

**DIRECCIÓN DE INFRAESTRUCTURA
PÚBLICA Y SERVICIOS**

PLANTA ARQUITECTÓNICA

**Escala
1/2255**

Capiatá Km 23 Ruta PY.02 Mcal. José Félix Estigarribia -Teléfono 0228-364727