




MUNICIPALIDAD DE
CAPÍATA

*Capiatá
Por Buen
Camino*

Gobierno Municipal de la Ciudad de Capiatá
Dirección de Infraestructura Pública y Servicios
Periodo 2021-2026

COORDENADAS U.T.M.
P1 : X: 449.528 Y: 7.189.399
P2 : X: 449.390 Y: 7.189.365

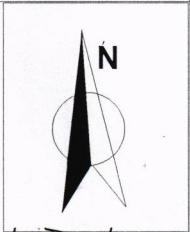

CALLE SANTA TERESITA




[Signature]
M. José F. Benítez C.
Director de Infraestructura
Pública y Servicios

**CÑIA 16° URUGUAY - FRACCIÓN LOS MANGOS II -
CALLE SANTA TERESITA**

OBRA: CONSTRUCCIÓN DE CANAL A CIELO ABIERTO DE PBC Y DE H°A°	AÑO: 2026	Lámina N° 01
DIRECCIÓN DE INFRAESTRUCTURA PÚBLICA Y SERVICIOS		Escala 1/2255

Km 23 Ruta PY02 Mcal. Estigarribia e/ Mcal López-Teléfono 0228-634727

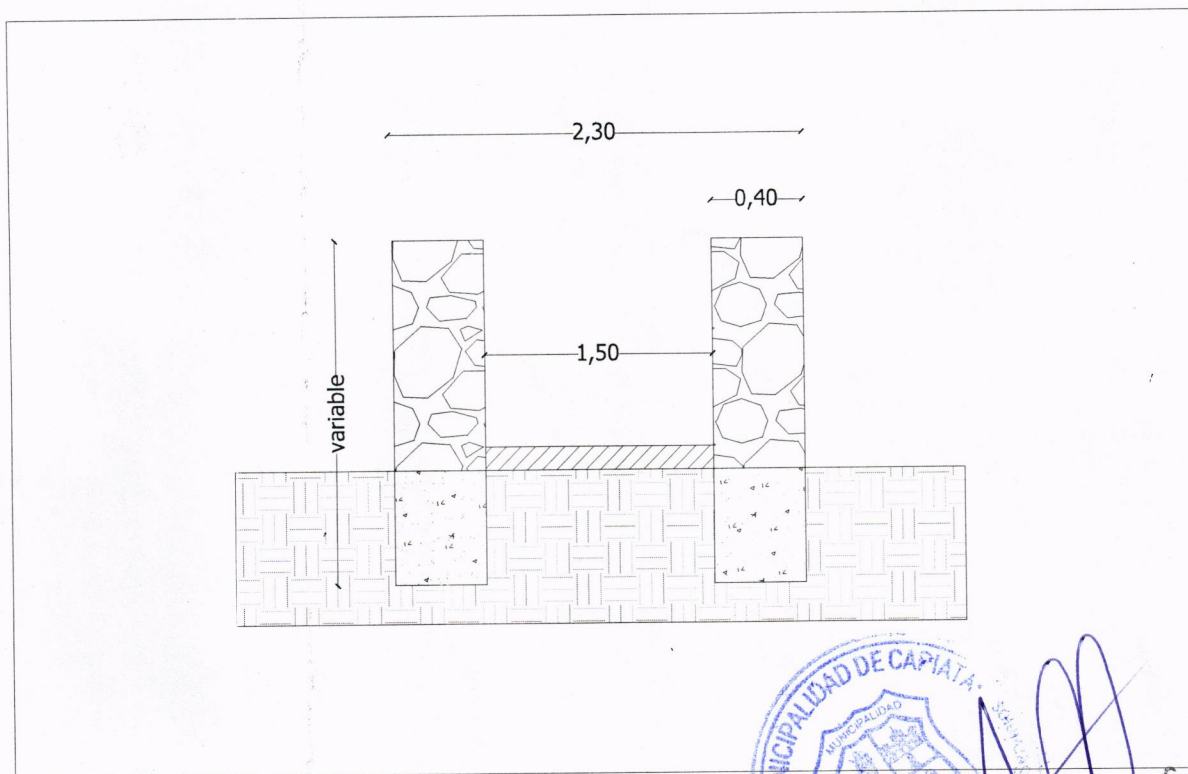

MUNICIPALIDAD DE CAPIATA
DIRECCIÓN DE INFRAESTRUCTURA PÚBLICA Y SERVICIOS

[Signature]
Msc. Abel F. Benítez C.
Director de Infraestructura
Pública y Servicios

**CÑIA 16° URUGUAY - FRACCIÓN LOS MANGOS II -
CALLE SANTA TERESITA**

OBRA: CONSTRUCCIÓN DE CANAL A CIELO ABIERTO DE PBC Y DE H°A°	AÑO: 2025	Lámina N° 02
DIRECCIÓN DE INFRAESTRUCTURA PÚBLICA Y SERVICIOS	DETALLE DE CORTE	Escala 1/2255
Km 23 Ruta PY02 Mcal. Estigarribia e/ Mcal López-Teléfono 0228-634727		



MUNICIPALIDAD DE
CAPIATÁ

*Capiatá
Por Buen
Camino*

COORDENADAS U.T.M.
P1 : X: 449.528 Y: 7.189.399
P2 : X: 449.390 Y: 7.189.365

CALLE SANTA TERESITA



[Handwritten signature]
M. José P. Domínguez C.
Dirección de Infraestructura
Pública y Servicios

**CÑIA 16° URUGUAY - FRACCIÓN LOS MANGOS II -
CALLE SANTA TERESITA**

OBRA: CONSTRUCCIÓN DE CANAL A CIELO ABIERTO DE PBC Y DE H°A°	AÑO: 2026	Lámina N° 03
DIRECCIÓN DE INFRAESTRUCTURA PÚBLICA Y SERVICIOS		Escala 1/1400

Km 23 Ruta PY02 Mcal. Estigarribia e/ Mcal López-Teléfono 0228-634727