



Capiatá
Por Buen Camino

Gobierno Municipal de la Ciudad de Capiatá
Dirección de Infraestructura Pública y Servicios
Periodo 2021-2026

COORDENADAS U.T.M.
P1 : X: 454.941 Y: 7.190.916



ÁREA A INTERVENIR

MUNICIPALIDAD DE CAPIATA
DIRECCIÓN DE INFRAESTRUCTURA PÚBLICA Y SERVICIOS
A. Benítez C.
Director de Infraestructura Pública y Servicios

COMPAÑÍA 9° ROJAS CAÑADA - AVDA. ROJAS CAÑADA - TRAMO 1

OBRA: REPARACIONES VARIAS DE MUROS DE PROTECCIÓN	AÑO: 2026	Lámina N° 01
DIRECCIÓN DE INFRAESTRUCTURA PÚBLICA Y SERVICIOS		Escala 1/1700

Km 23 Ruta PY02 Mcal. Estigarribia e/ Mcal López-Teléfono 0228-634727




Capiatá
Por Buen Camino

Gobierno Municipal de la Ciudad de Capiatá
Dirección de Infraestructura Pública y Servicios
Periodo 2021-2026

COORDENADAS U.T.M.

P1 : X: 454.664 Y: 7.189.337

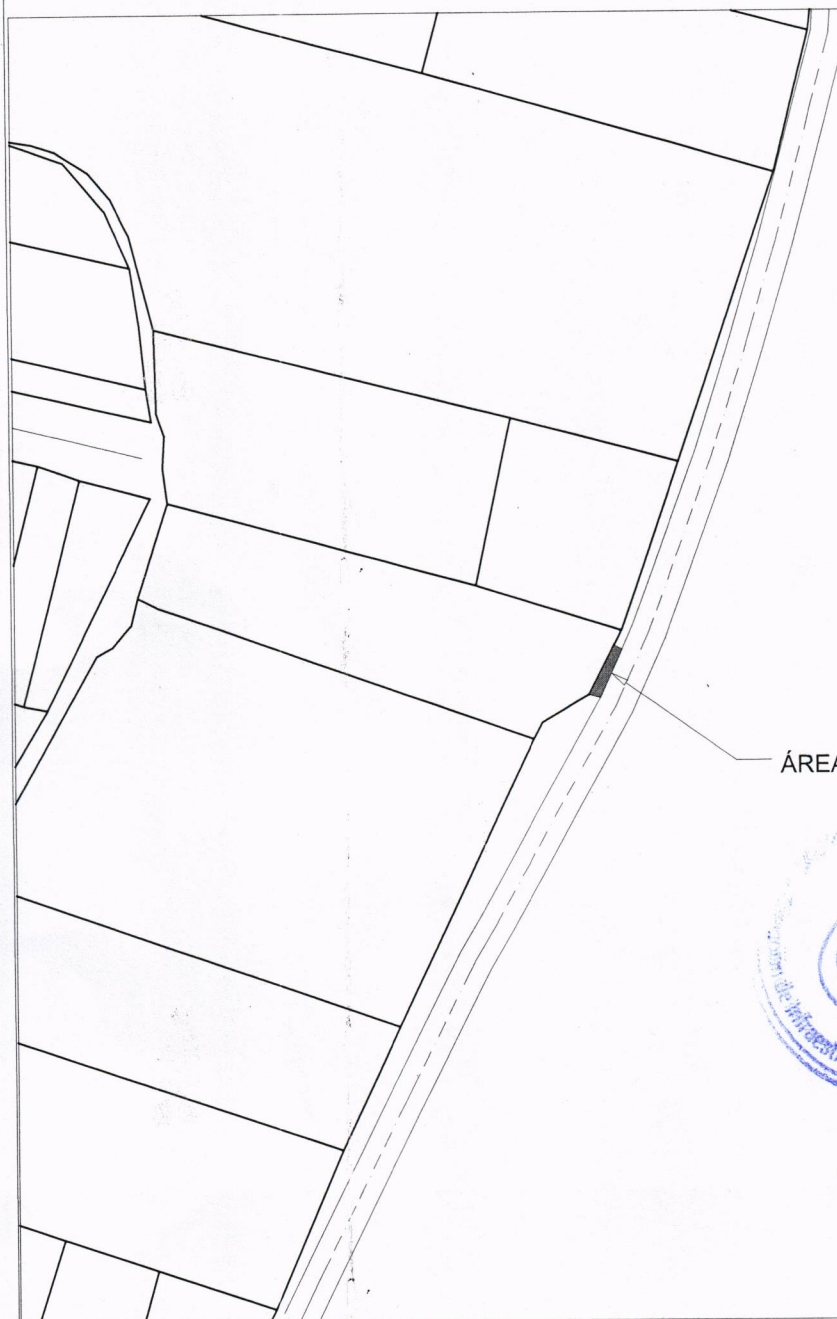

ÁREA A INTERVENIR



[Handwritten signature]
M. U. J. J. Benítez C.
Director de Infraestructura
Pública y Servicios

COMPAÑÍA 9° ROJAS CAÑADA - AVDA. ROJAS CAÑADA - TRAMO 2

OBRA: REPARACIONES VARIAS DE MUROS DE PROTECCIÓN

AÑO: 2026

Lámina N° 01

DIRECCIÓN DE INFRAESTRUCTURA PÚBLICA Y SERVICIOS

Escala 1/1700

Km 23 Ruta PY02 Mcal. Estigarribia e/ Mcal López-Teléfono 0228-634727