


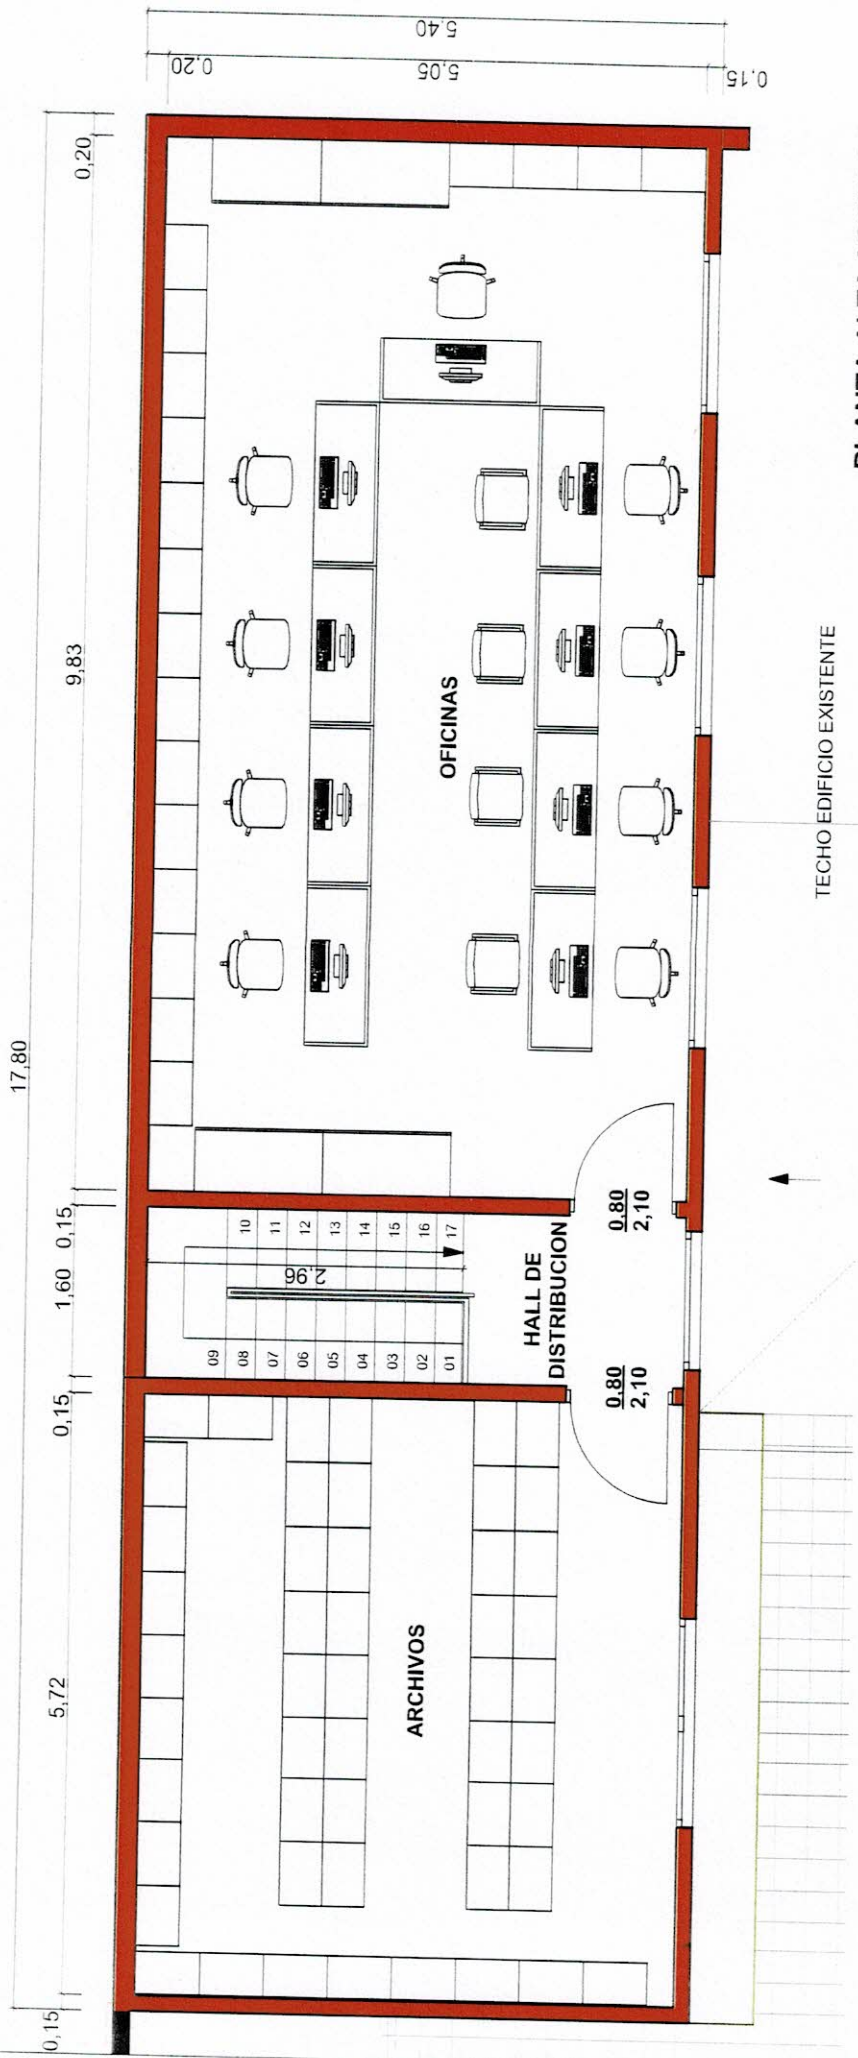

**PLANTA ALTA ACOTADA
S/E**

**OBRA: CONSTRUCCION DE PABELLON PARA ARCHIVOS Y OFICINAS EN
PLANTA ALTA**

UBICACION: Ruta PY 09 casi Ruta PY 12

PROPIETARIO: MUNICIPALIDAD DE JOSE FALCON

UBICACION: Ruta PY 09 casi Ruta PY 12

PROFESIONAL: ARQ. MARTHA V. SARABIA.-

SUPERFICIE A CONSTRUIR: 96,15M2

REG. MOPC N°: 2709



BIOARQ

Consultoría y Construcción
de ARQ. Martha Viviana Sarabia
PROFESIONAL N° 2709