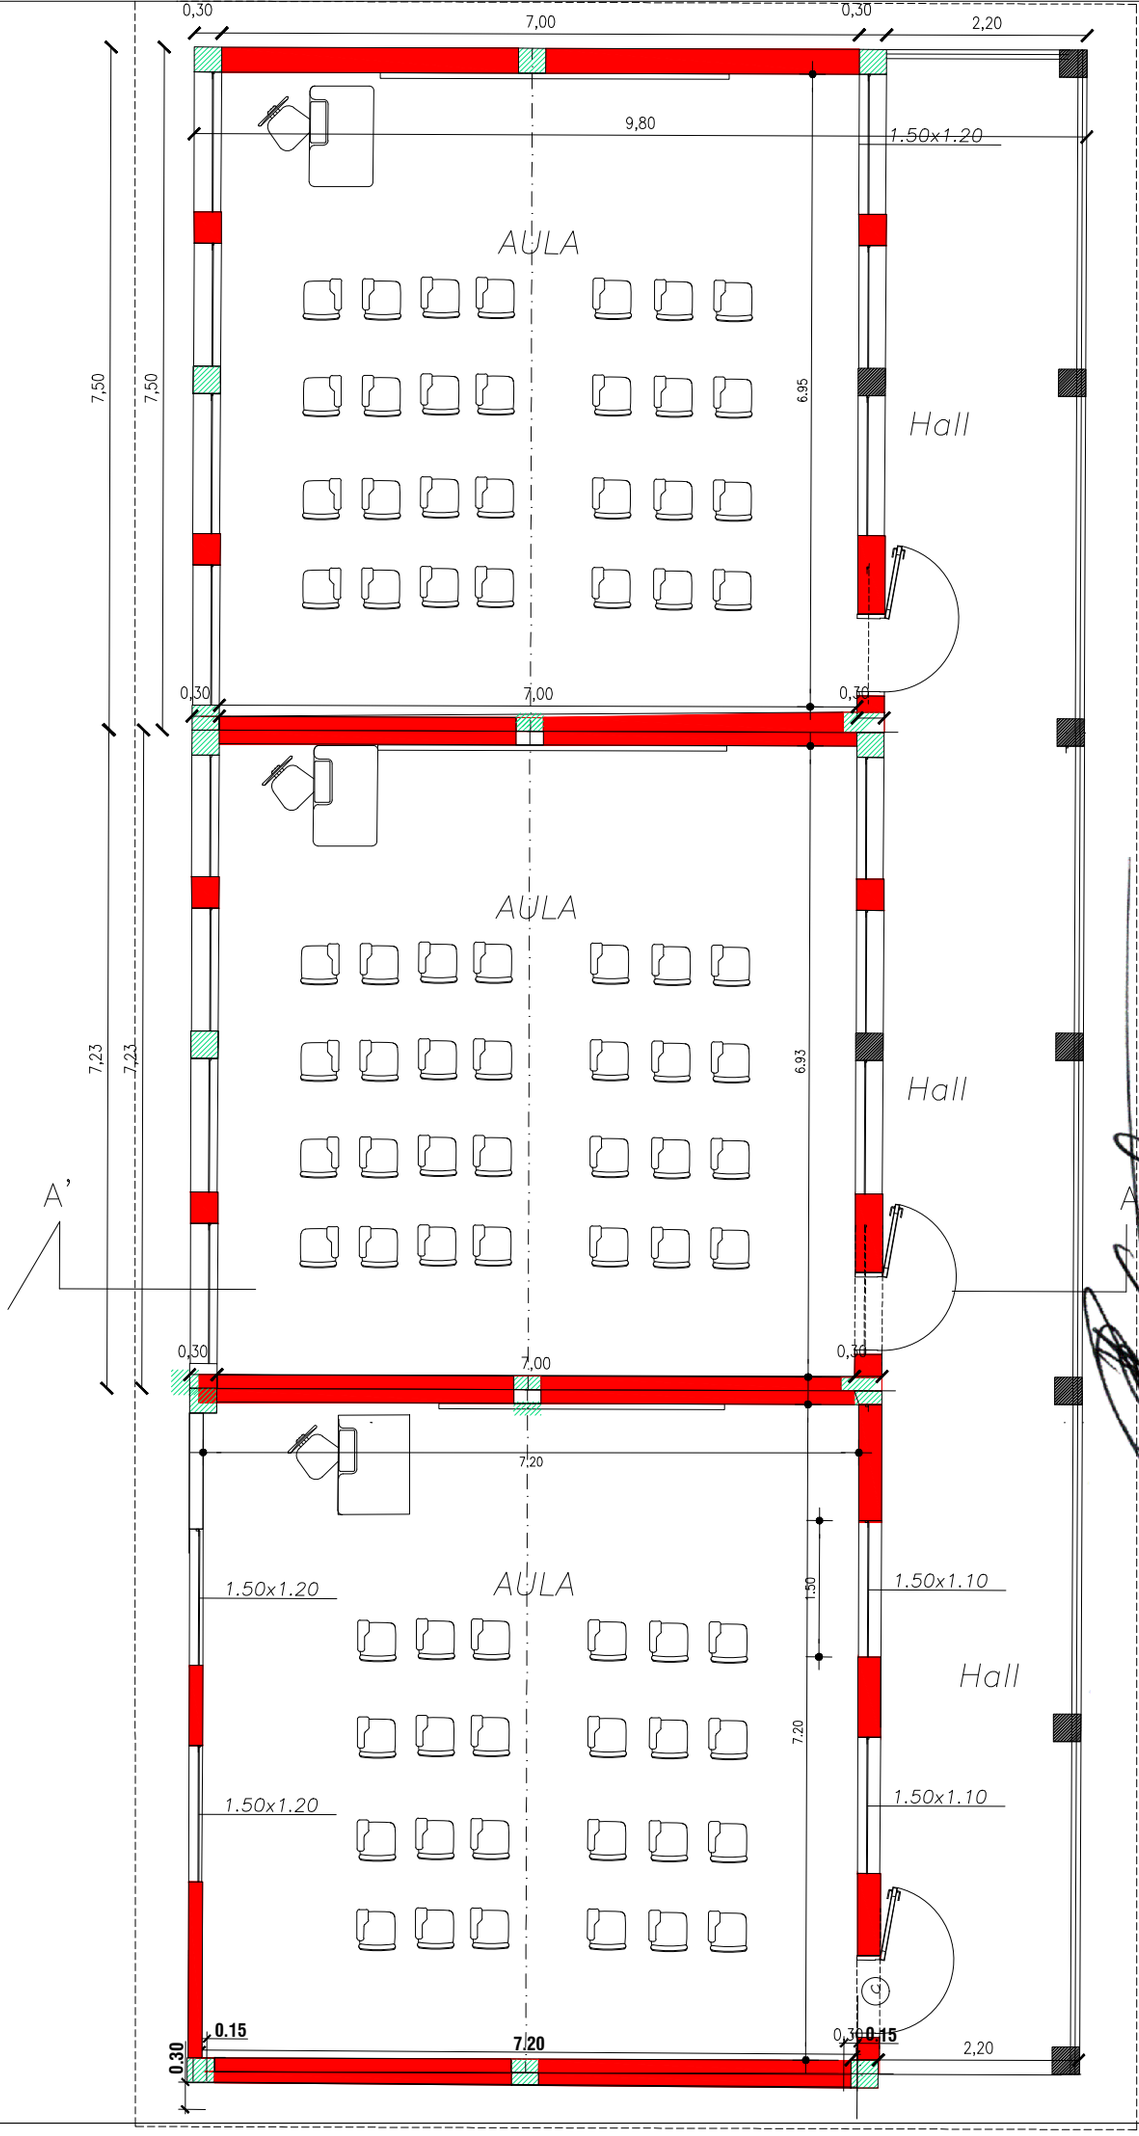

ESCALA: 1/50

BERNARDO ROBERTO MORAY S.
ARQUITECTO
REG. PROF. Nº 1544
RUC: 1238929-3
TEL.: 0981 - 468551

MINISTERIO DE EDUCACION Y CIENCIAS

DIRECCION DE INFRAESTRUCTURA

01

REPARACIÓN Y MANTENIMIENTO DE 3 AULAS CON GALERÍA