




Adriana González
Arq. Adriana González
Reg. Prof. N° 3.698

PLANO DE UBICACIÓN

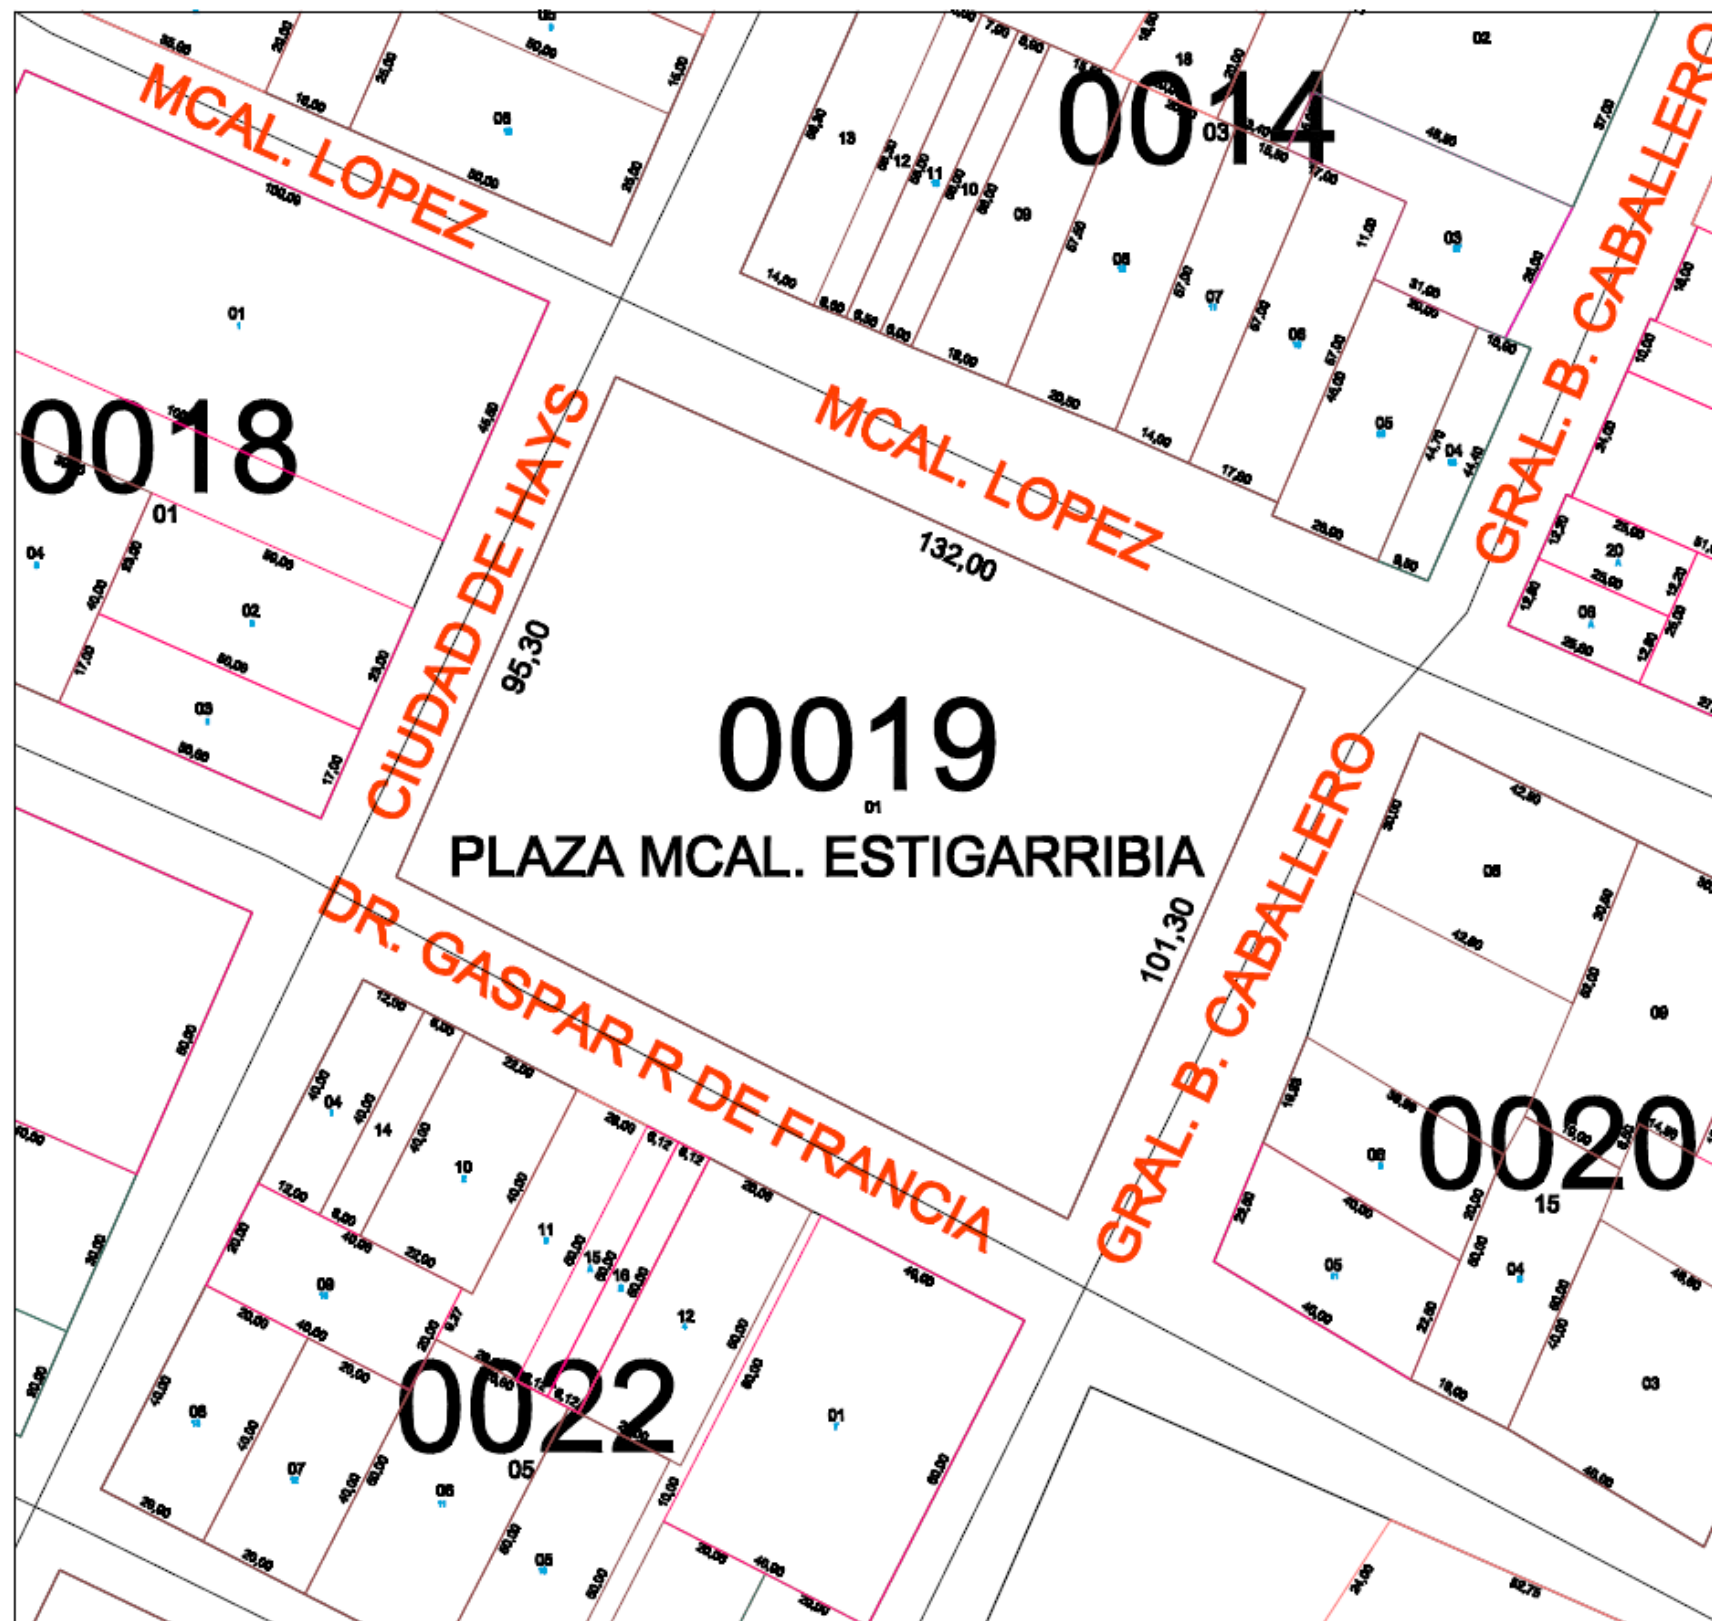

OBRA:	REPARACION Y MEJORAMIENTO DE LA PLAZA MARISCAL ESTIGARRIBIA
UBICACIÓN:	SANTA MARIA DE FE-MISIONES