





PLANTA ARQUITECTONICA - BANCO
Escala _____ 1:20

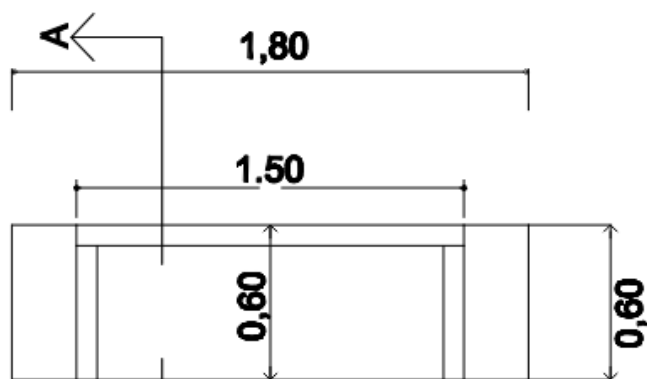

PLANTA ARQUITECTONICA - BANCO
Escala _____ 1:20

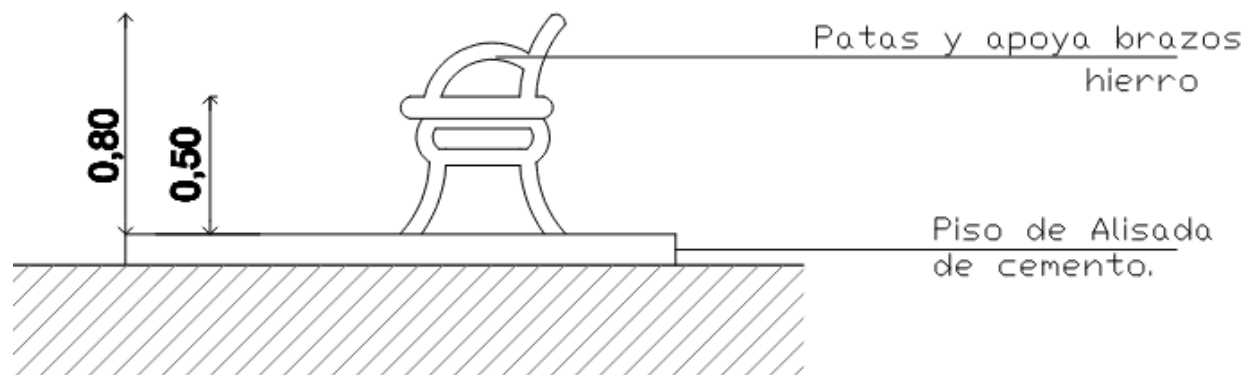

CORTE A-A' - BANCO
Escala _____ 1:20

VISTA PRINCIPAL - PARQUE INFANTIL




VISTA PRINCIPAL - BASURERO ECOLÓGICO

REPARACION Y MEJORAMIENTO DE LA
PLAZA CENTRAL MCAL. ESTIGARRIBIA

OBRA:

UBICACIÓN:

SANTA MARIA DE FE-MISIONES

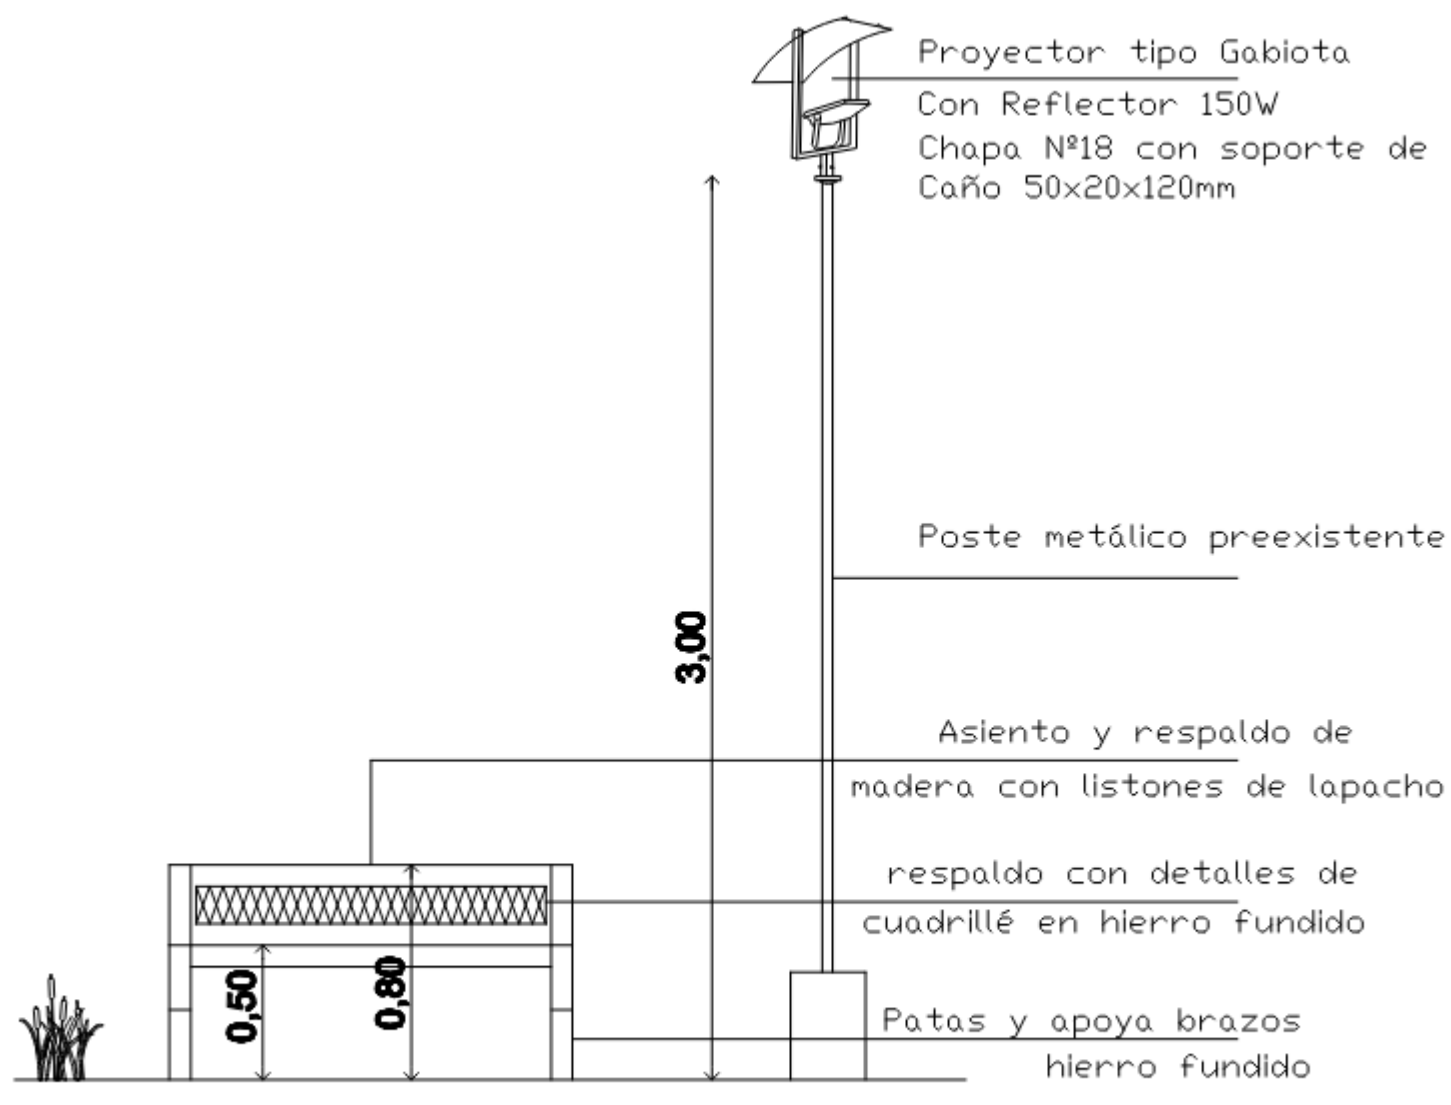

VISTA PRINCIPAL - BANCO

Escala 1:20

REPARACION Y MEJORAMIENTO DE LA
PLAZA CENTRAL MCAL. ESTIGARRIBIA

OBRA:

UBICACIÓN:

SANTA MARIA DE FE-MISIONES