


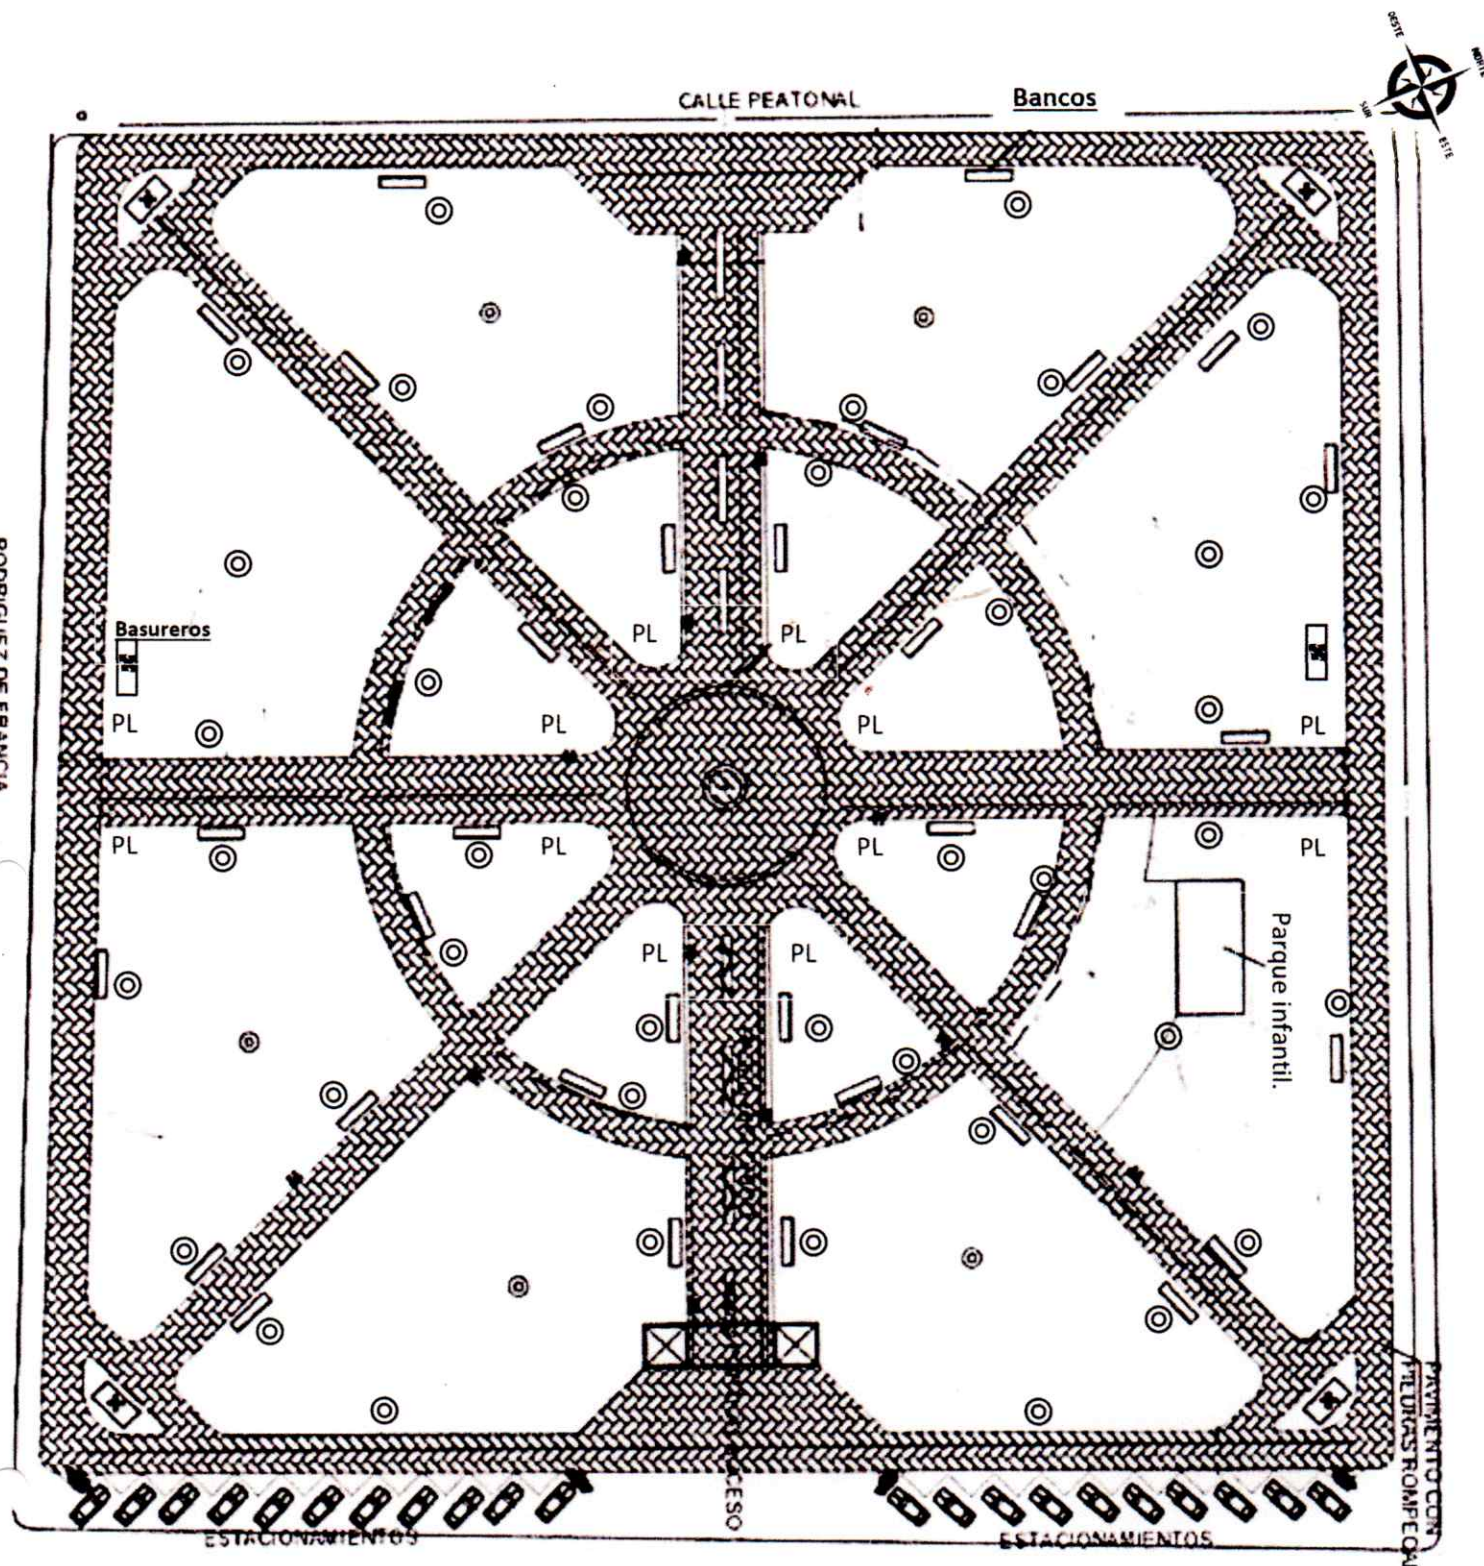

Bancos 28 unidades.



Basureros 6 unidades.



Parque infantil.



Proyectores Gaviota. 46 unidades

PL

Proyectores led, serán ubicadas dentro de las rejillas pre existentes. 12 unidades

Adriana González
Arq. Adriana González
 Reg. Prof. N° 3.690