



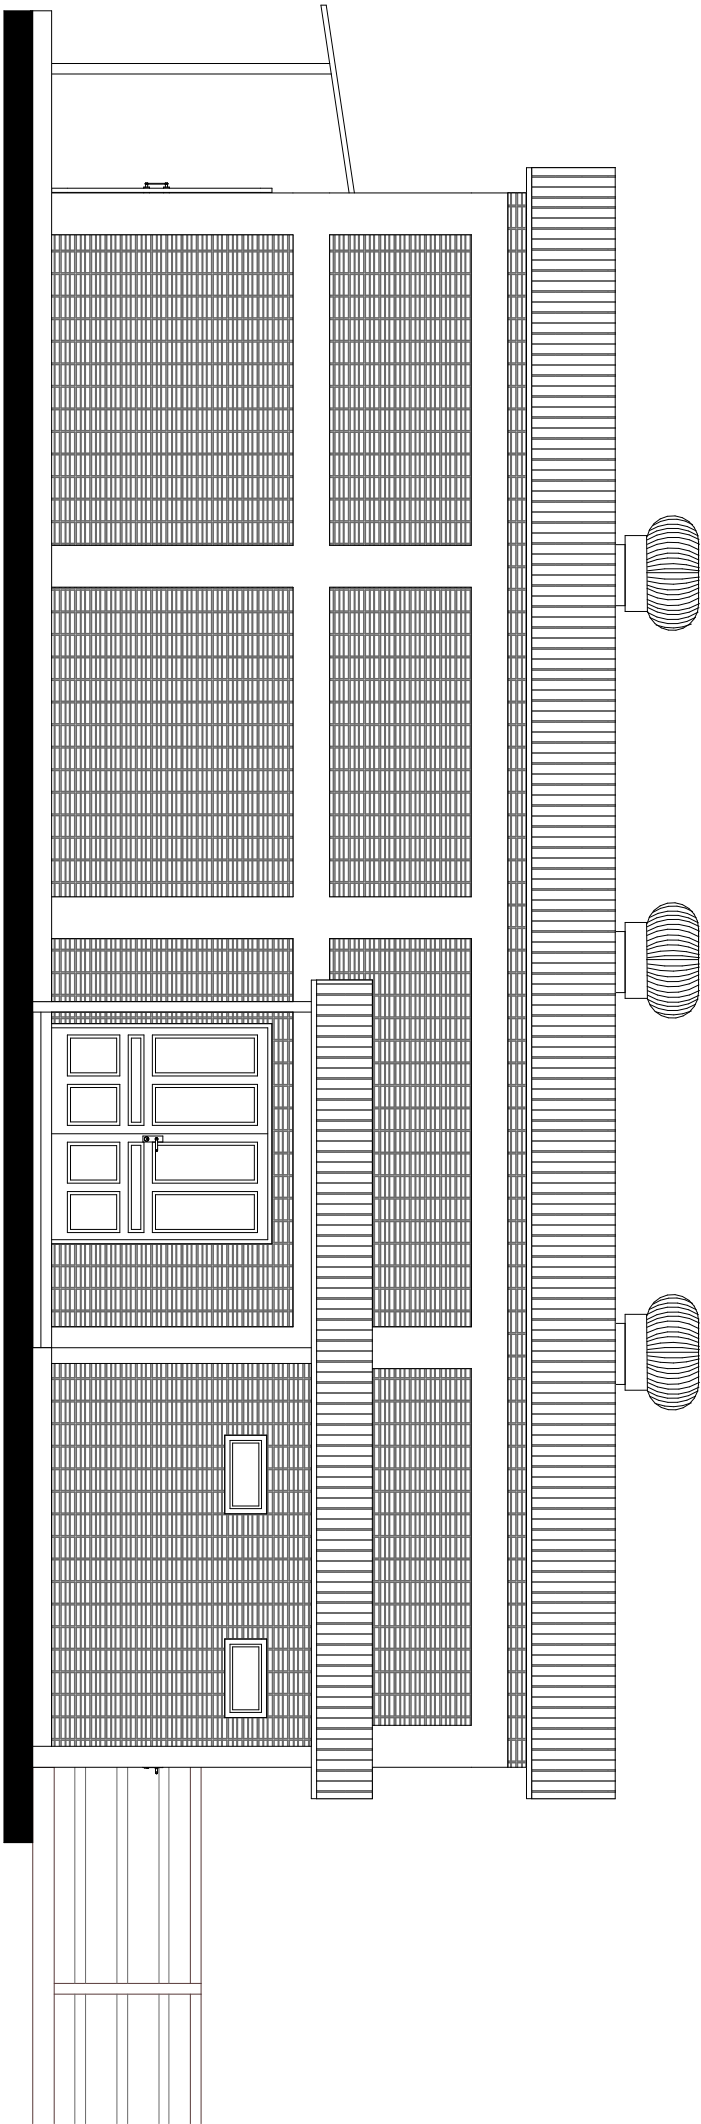

FACHADA PRINCIPAL
S/E

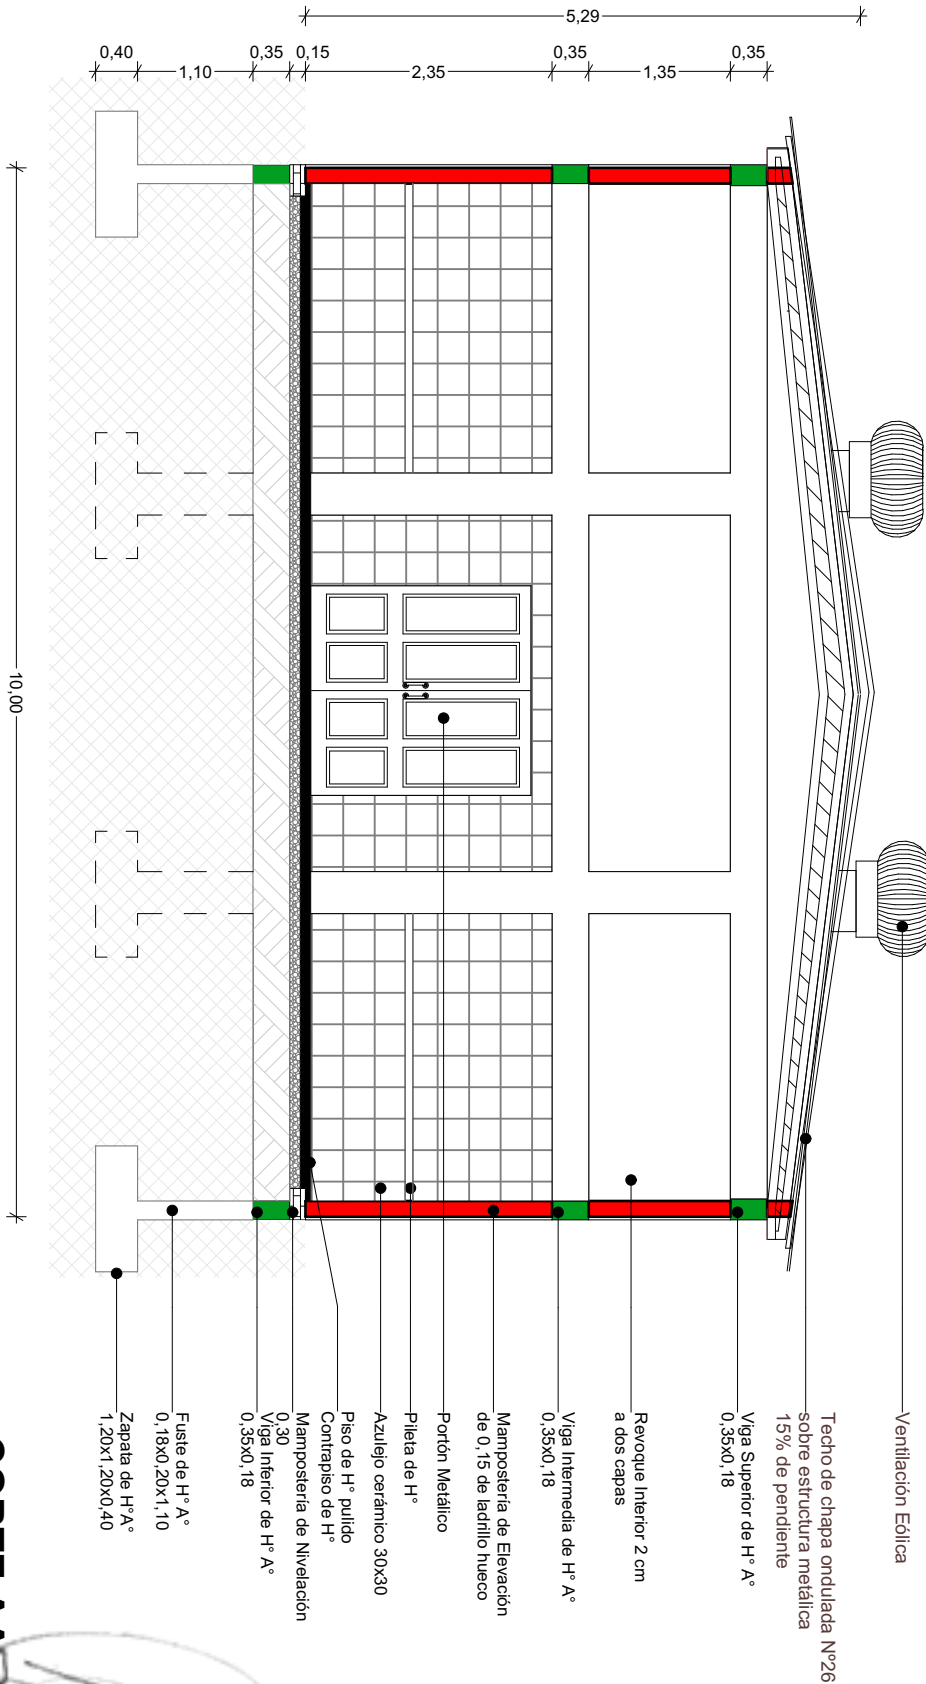

- Ventilación Eólica
- Techo de chapa ondulada N°26 sobre estructura metálica 15% de pendiente
- Viga Superior de H° A° 0.35x0.18
- Revoque interior 2 cm a dos capas
- Viga Intermedia de H° A° 0.35x0.18
- Mampostería de Elevación de 0.15 de ladrillo hueco
- Portón Metálico
- Piñeta de H°
- Azulejo cerámico 30x30
- Piso de H° pulido
- Contrapiso de H°
- Mampostería de Nivelación 0.30
- Viga inferior de H° A° 0.35x0.18
- Fuste de H° A° 0.18x0.20x1.10
- Zapata de H° A° 1.20x1.20x0.40

CORTE A-B
S/E

OBRA: CONSTRUCCION DE MATADERIA MUNICIPAL	
UBICACION: Ciudad de Yataity del Guaira	
PROPIETARIO: MUNICIPAIDAD DE YATAITYDEL GUAIRA	
DOMICILIO:	
PROFESIONAL: ARQ. MARTHA SARABIA.-	REG. MOPC. N°: 2709
DOMICILIO: B° CERRO - VILLA HAYES	
SUP. TERRENO:	CTA. CTE. CTAL.:
SUP. A CONSTRUIR:	
Propietario	Profesional a solo efectos para tramites administrativos municipales