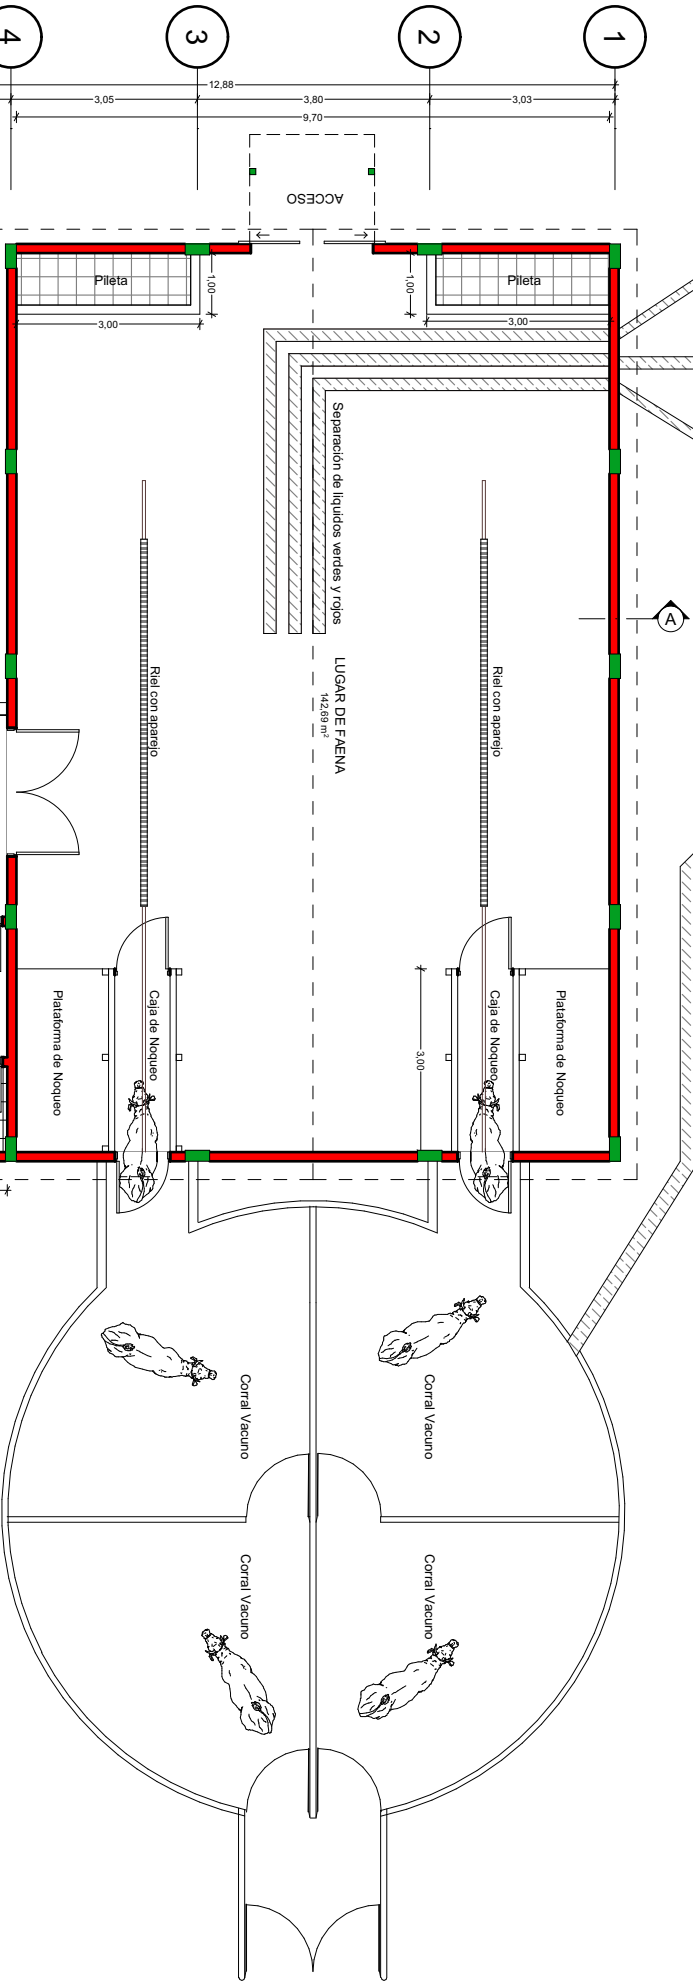
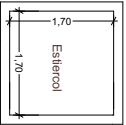
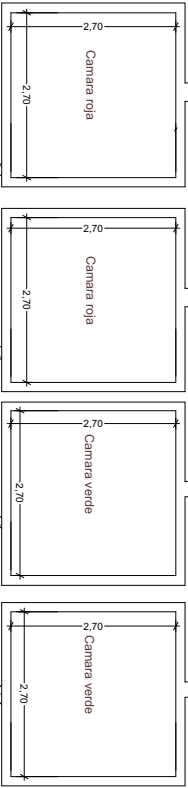
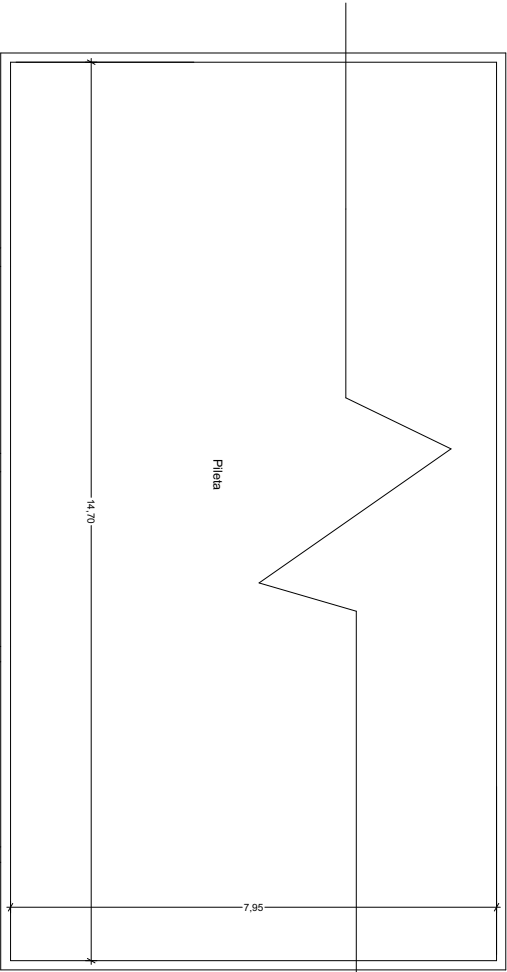


FACHADA

PLANTA ACOTADA
S/E

BIOARQ
Instituto de Arquitectura
de la Universidad Nacional de La Plata
Reg. MOPC N° 2709

OBRA: CONSTRUCCION DE MATADERIA MUNICIPAL	
UBICACION: Ciudad de Yataity del Guaira	
PROPIETARIO: MUNICIPAIDAD DE YATAITYDEL GUAIRA	
DOMICILIO:	
PROFESIONAL: ARQ. MARTHA SARABIA.-	REG. MOPC. N°: 2709
DOMICILIO: B° CERRO - VILLA HAYES	
SUP. TERRENO:	CTA . CTE. CTAL.:
SUP. A CONSTRUIR:	
Propietario	Profesional a solo efectos para tramites administrativos municipales