



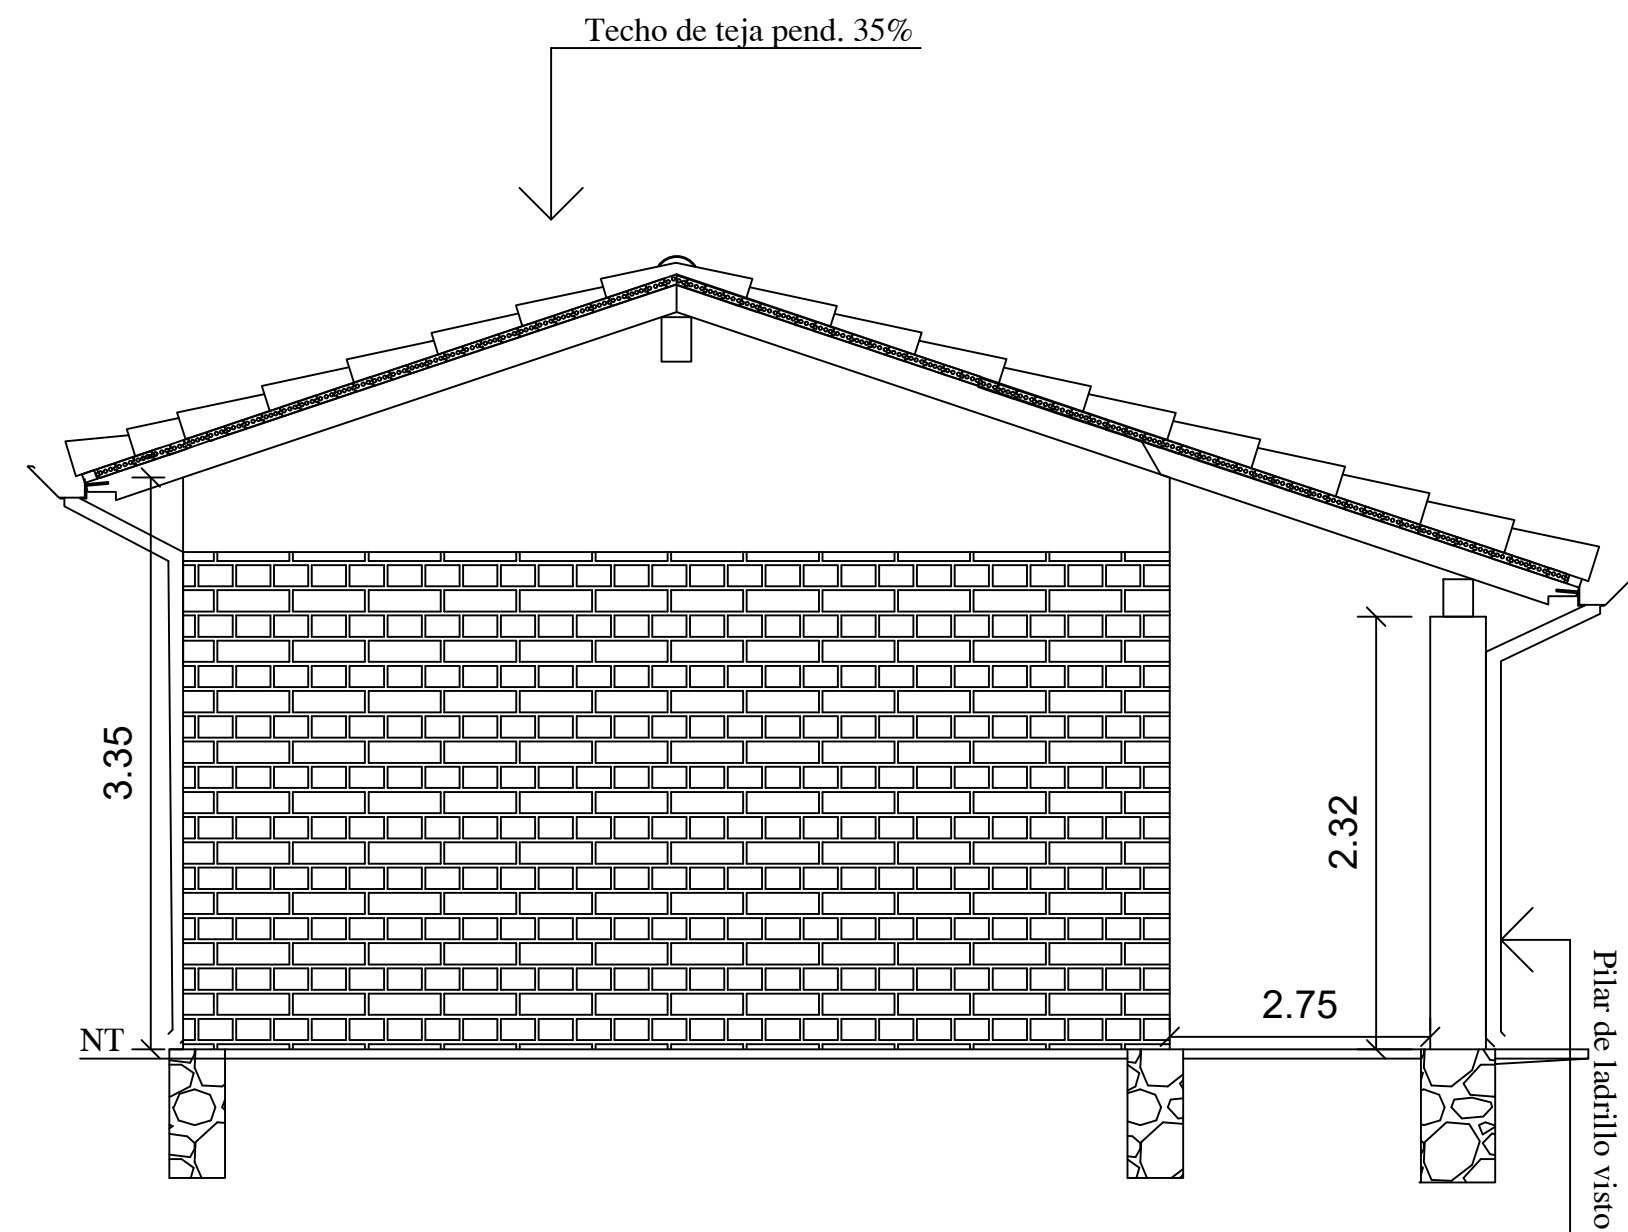

Fachada lateral

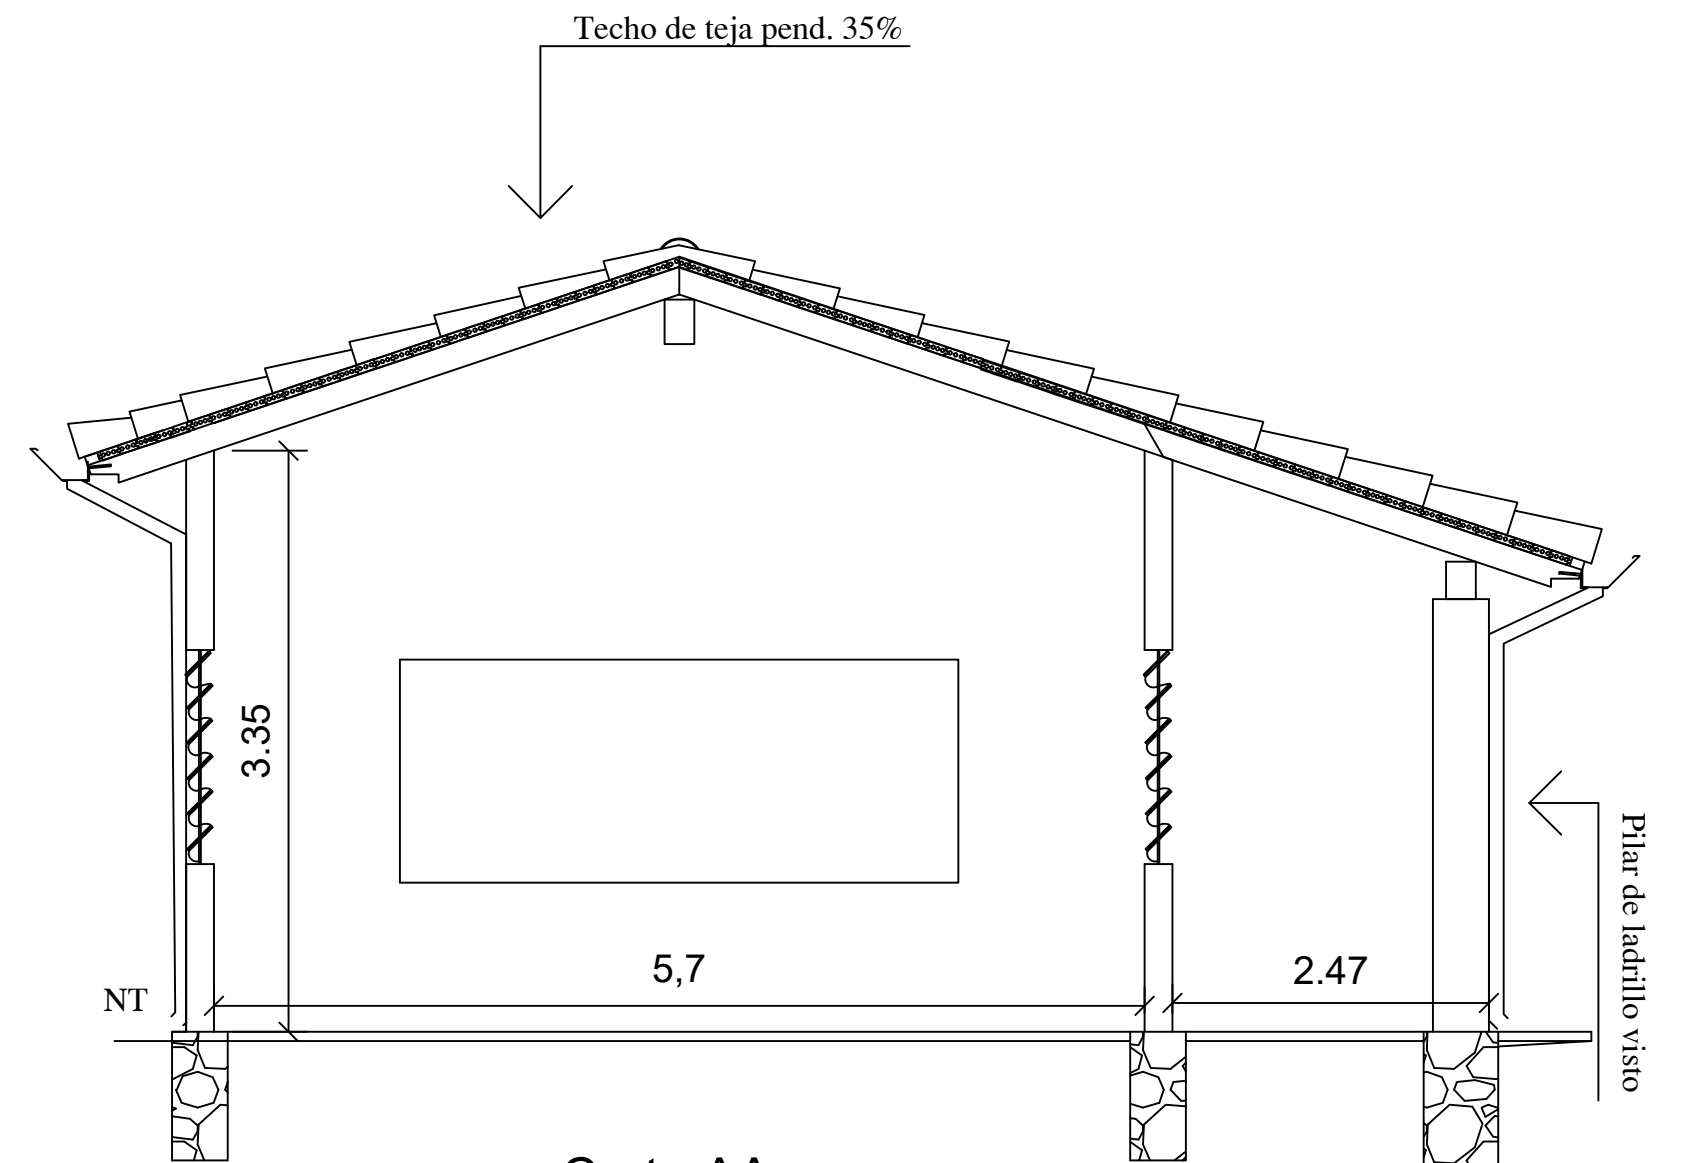

Corte AA

Laura Paniagua
Arq. Laura Paniagua
RUC: 3.392.168-7

MUNICIPALIDAD DE SAN ROQUE GONZÁLEZ DE SANTA CRUZ


UBICACIÓN: SAN ROQUE GONZÁLEZ DE SANTA CRUZ - COMPAÑÍA MBOKAJATY

INTENDENTE: PROF. ABG. IRENE AGUILERA


OBRA: REFACCION DE AULA EN LA ESCUELA BAS. N° 1346 PROF. JUAN B. LOVERA EN LA COMPAÑÍA MBOCAYATY

FACHADA LATERAL Y CORTE AA

3


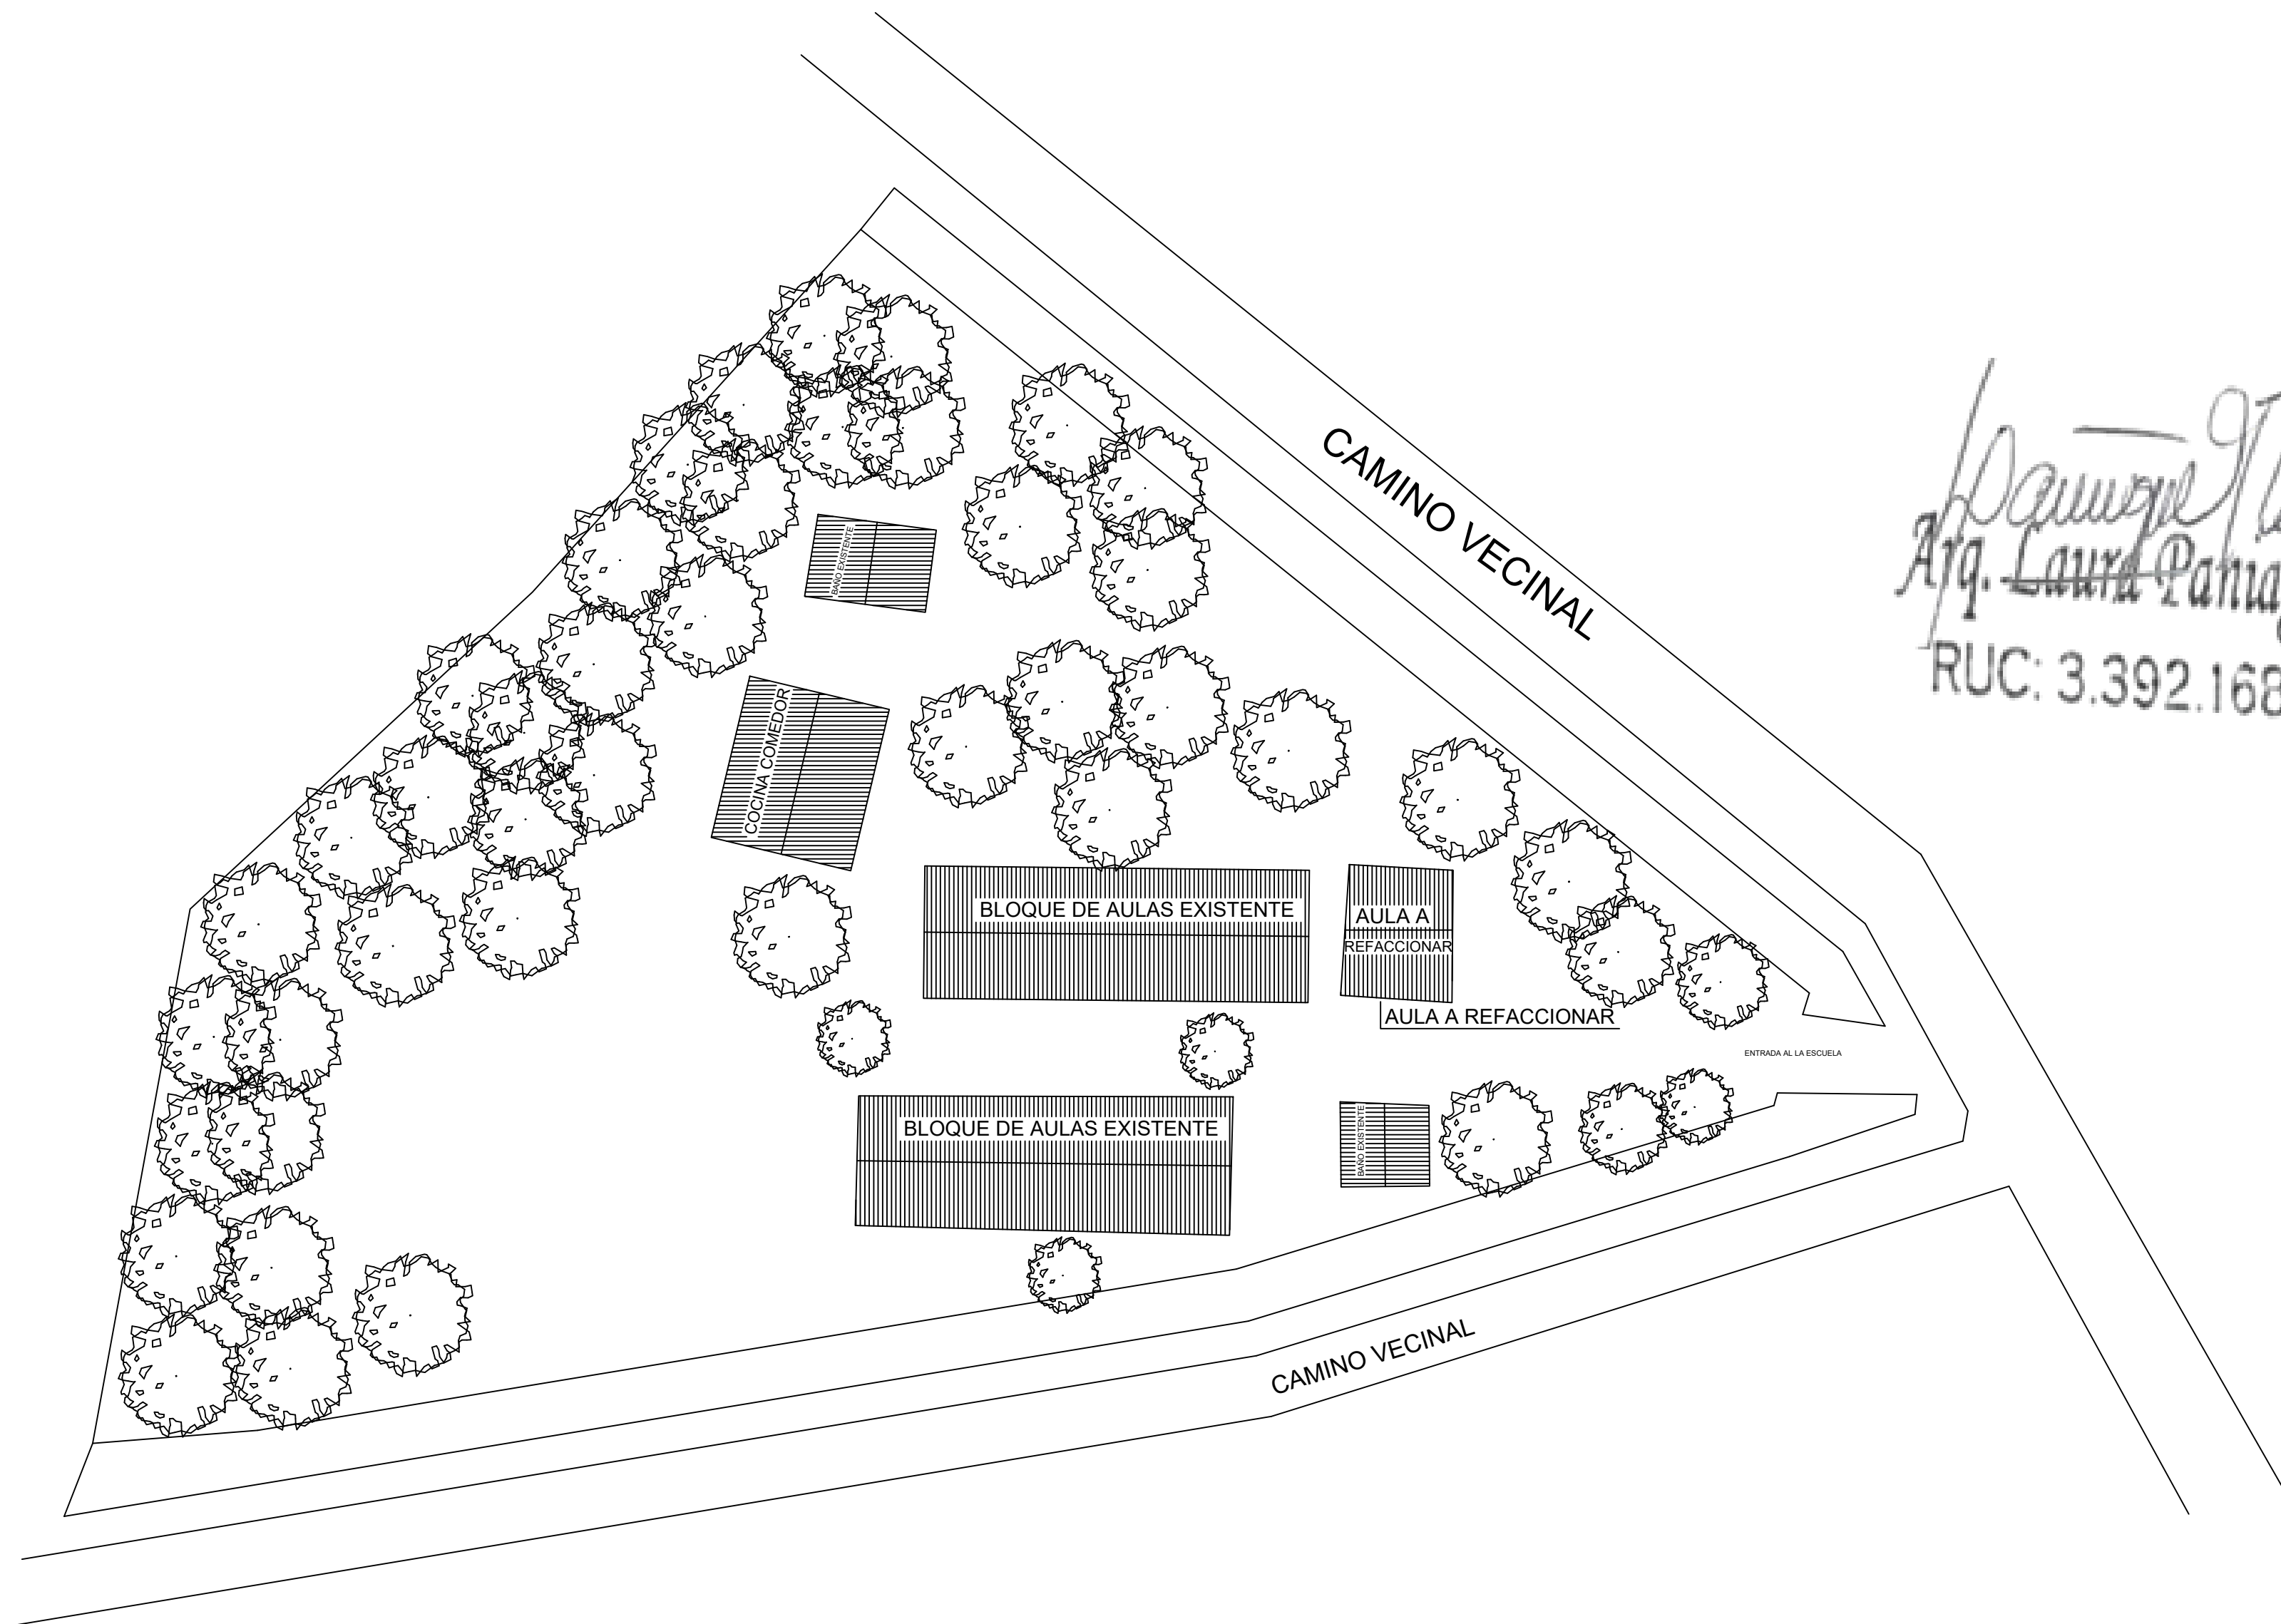


Laura Paniagua
Arq. Laura Paniagua
RUC: 3.392.168-7

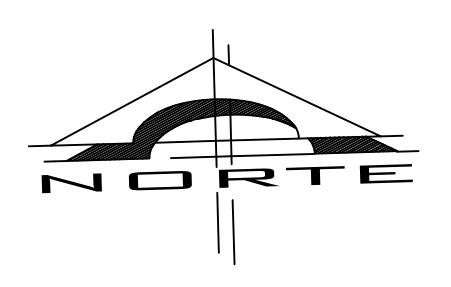

PLANO DE UBICACIÓN

MUNICIPALIDAD DE SAN ROQUE GONZÁLEZ DE SANTA CRUZ	
UBICACIÓN: SAN ROQUE GONZÁLEZ DE SANTA CRUZ - COMPAÑIA MBOKAJATY	
INTENDENTE: PROF. ABG. IRENE AGUILERA	
OBRA: REFACCION DE AULA EN LA ESCUELA BAS. N° 1346 PROF. JUAN B. LOVERA EN LA COMPAÑIA MBOKAYATY	
PLANO DE UBICACIÓN	1

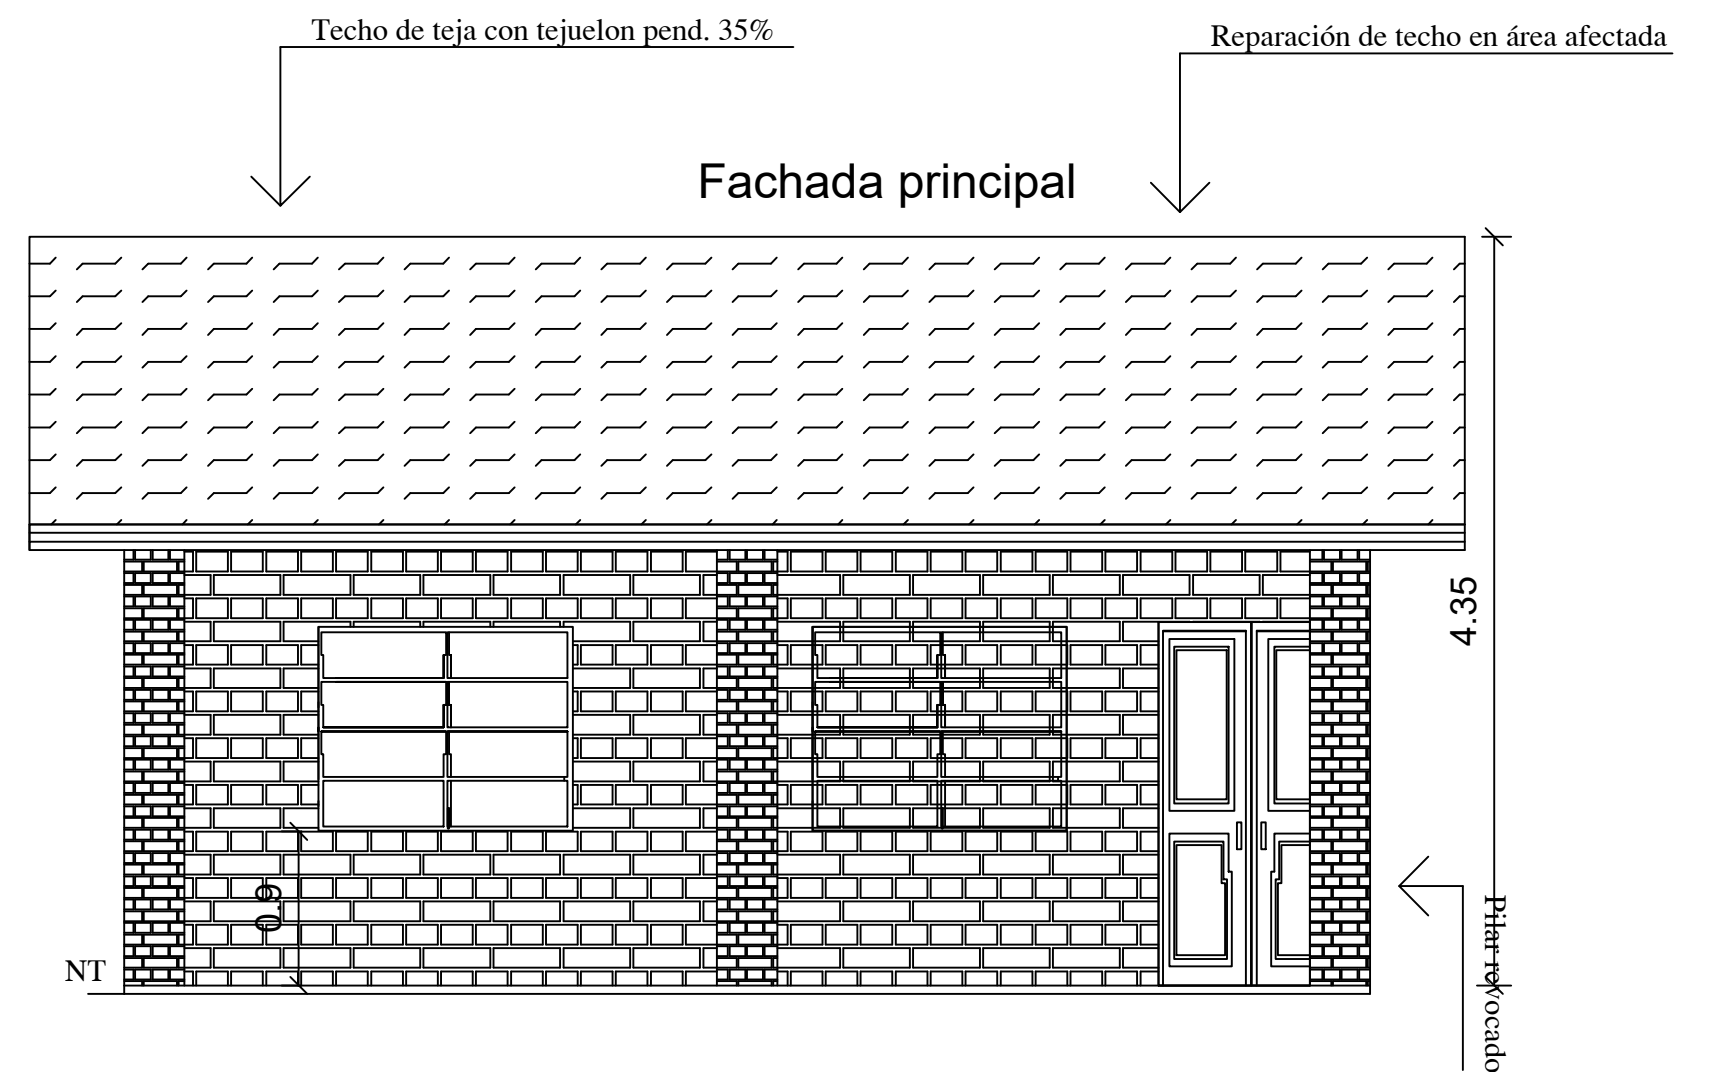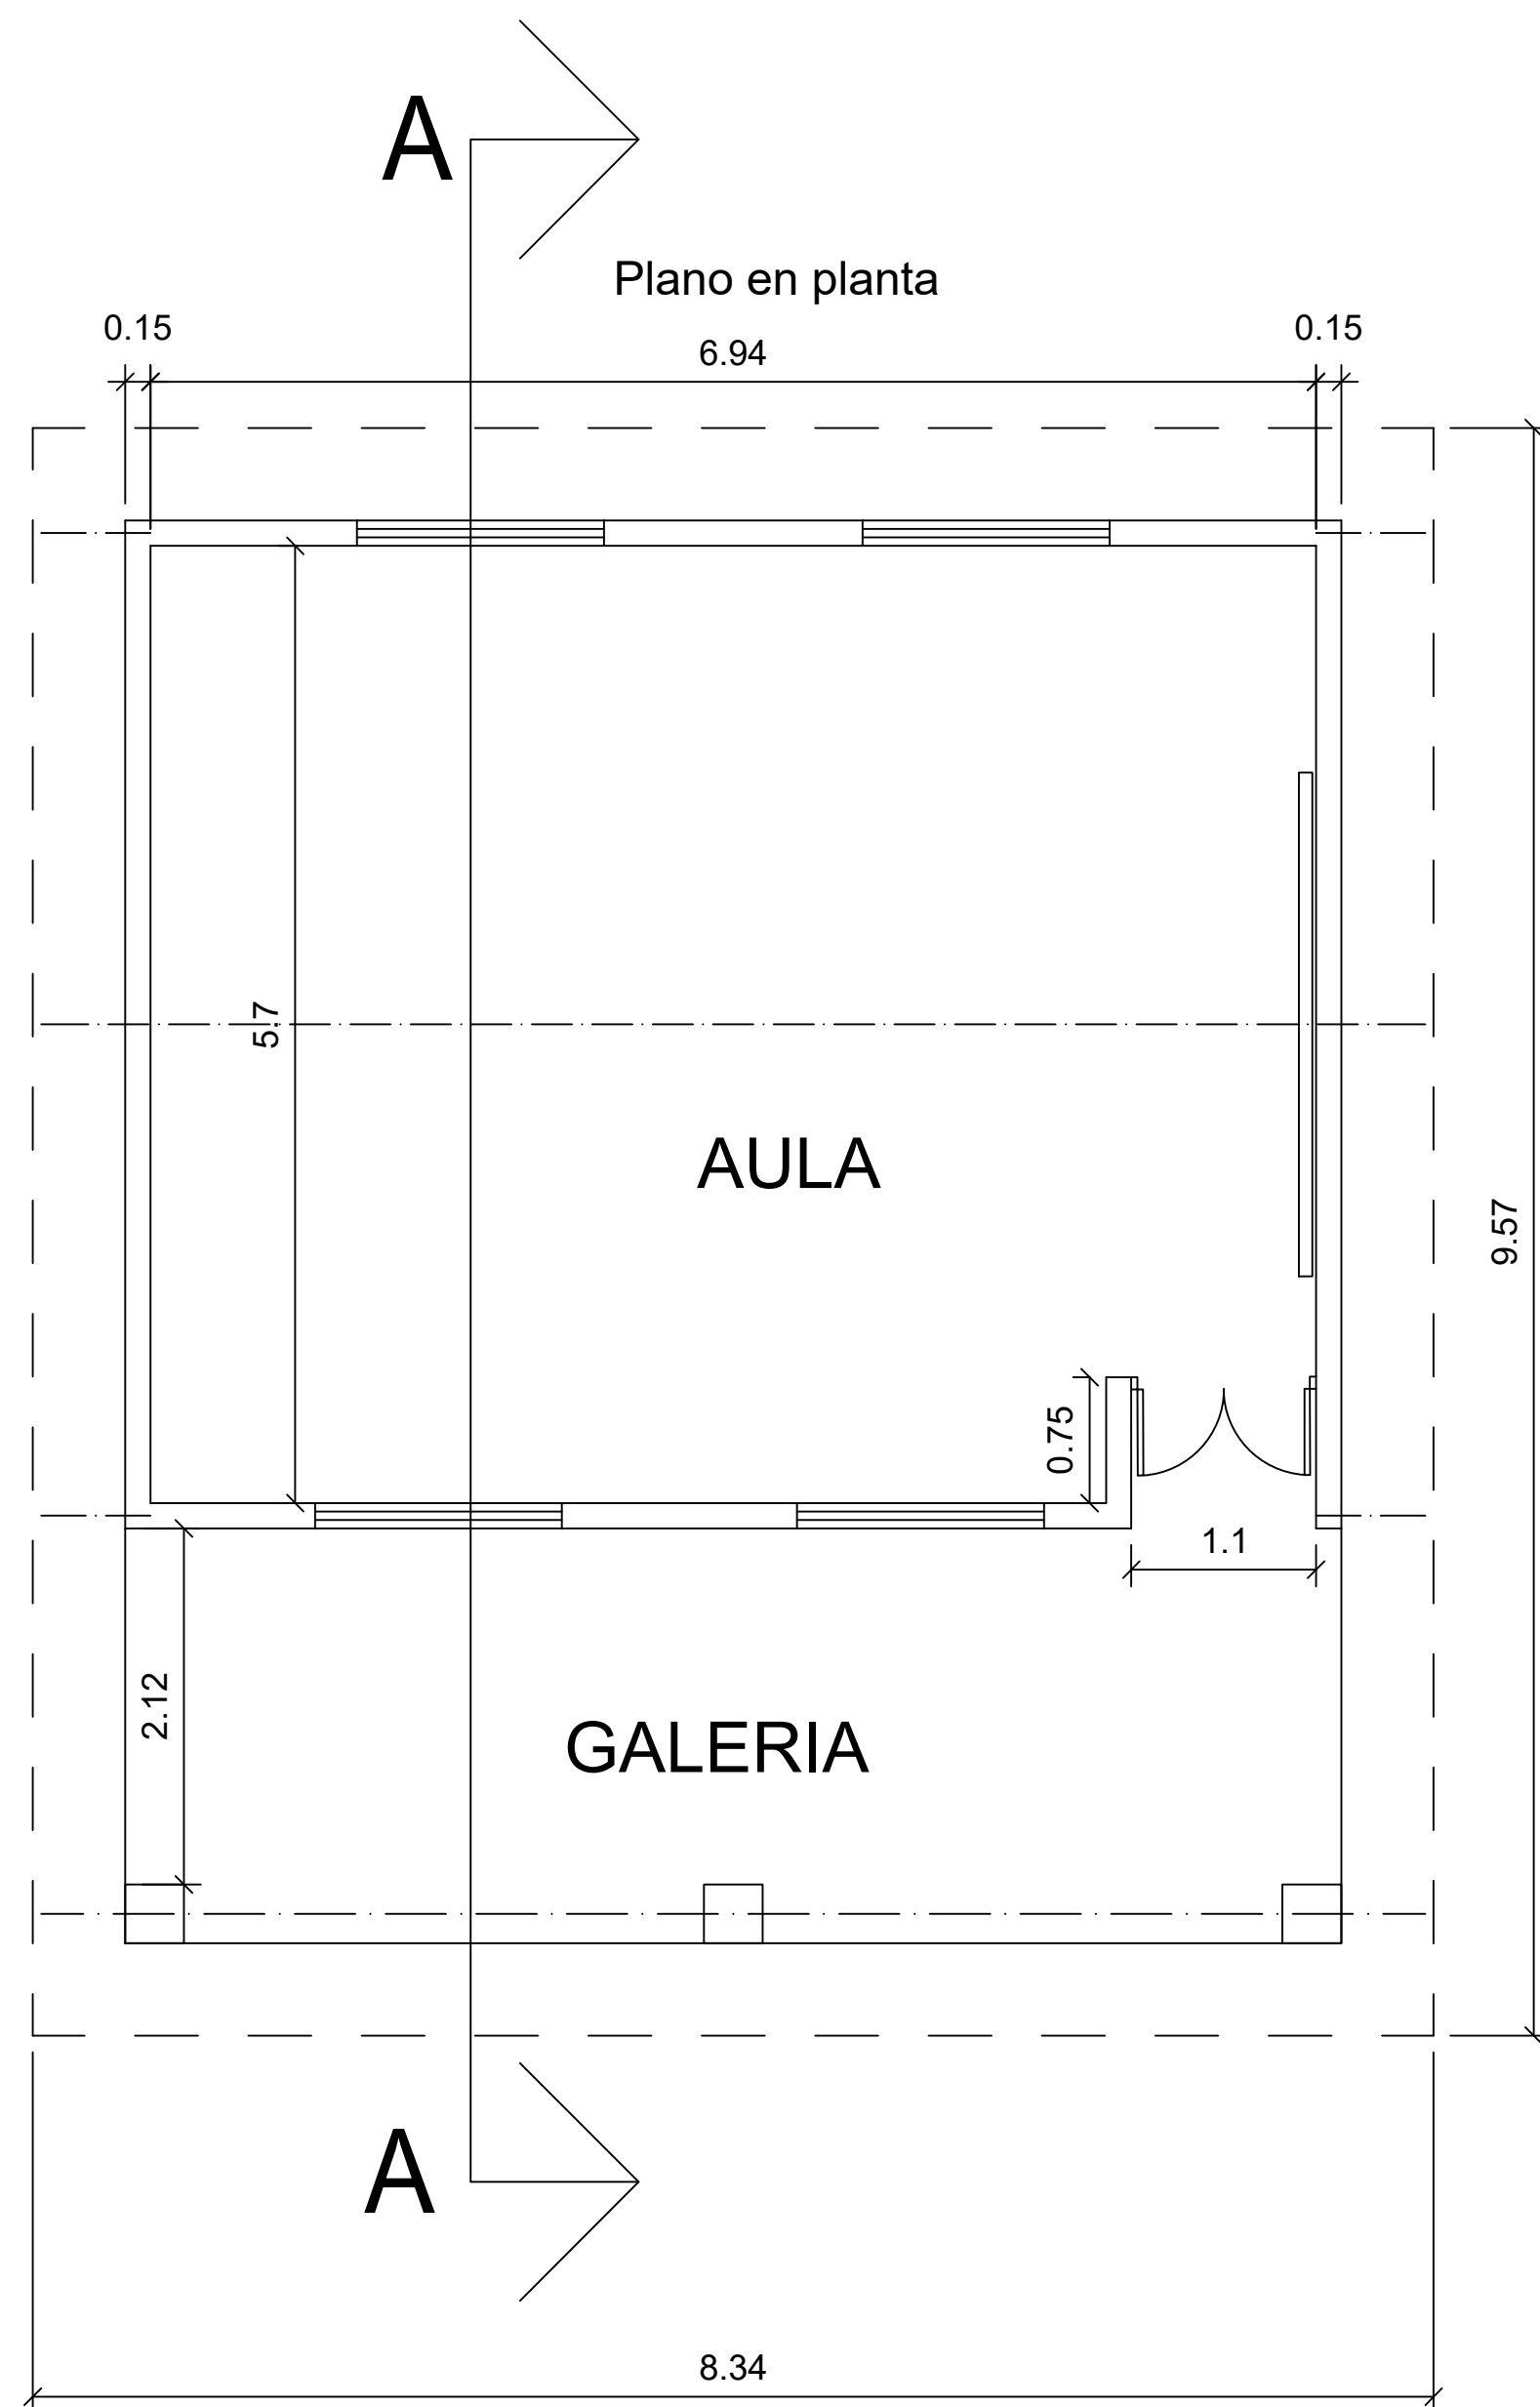

Laura Paniagua
Arq. Laura Paniagua
RUC: 3.392.168-7

MUNICIPALIDAD DE SAN ROQUE GONZÁLEZ DE SANTA CRUZ

UBICACIÓN: SAN ROQUE GONZÁLEZ DE SANTA CRUZ - COMPAÑÍA MBOCAJATY

INTENDENTE: PROF. ABG. IRENE AGUILERA

OBRA: REFACCION DE AULA EN LA ESCUELA BAS. N° 1346 PROF. JUAN B. LOVERA EN LA COMPAÑÍA MBOCAJATY

PLANO EN PLANTA Y FACHADA FRONTAL

2