



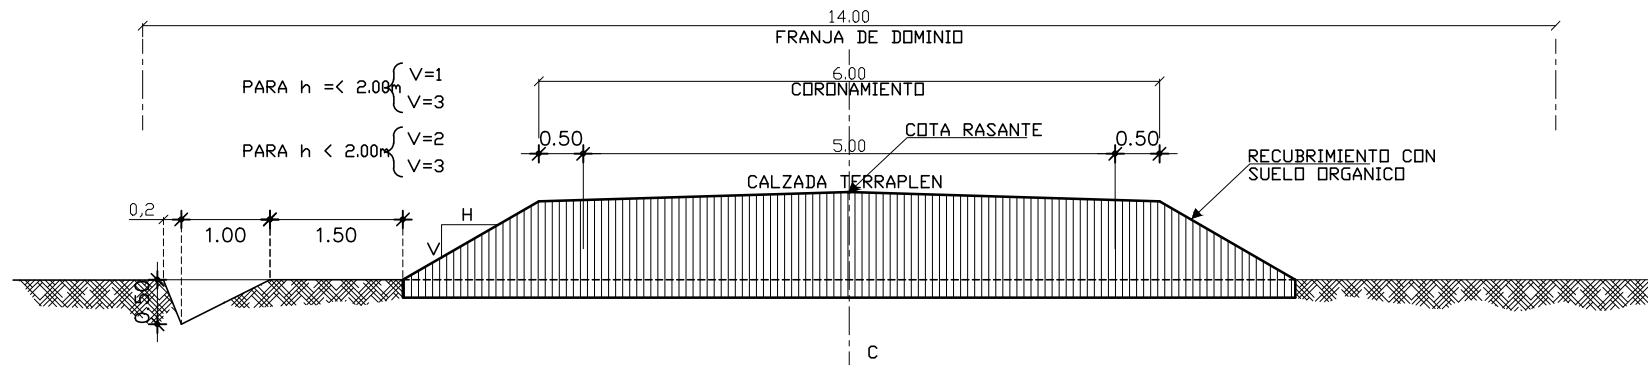


SECCION EN TERRAPLEN
ESC.-----1/50

SECCIONES TRANSVERSALES TIPO

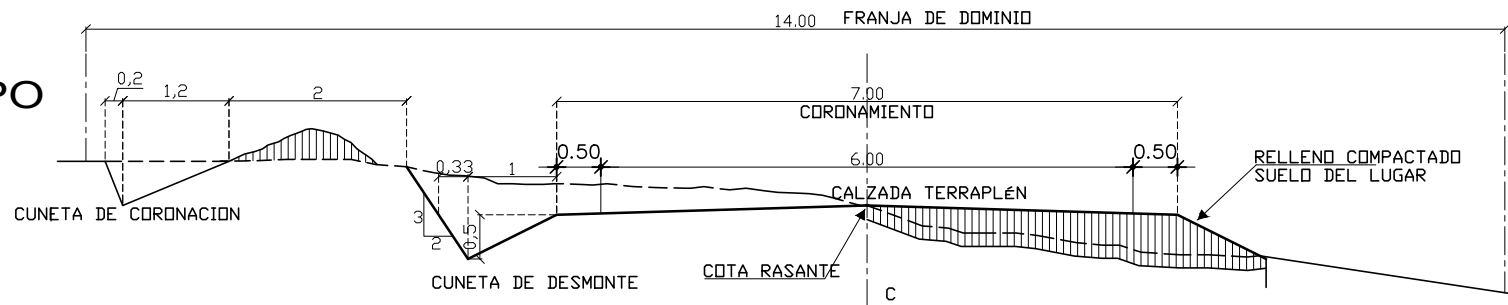

SECCION EN MEDIA LADERA
ESC.-----1/50

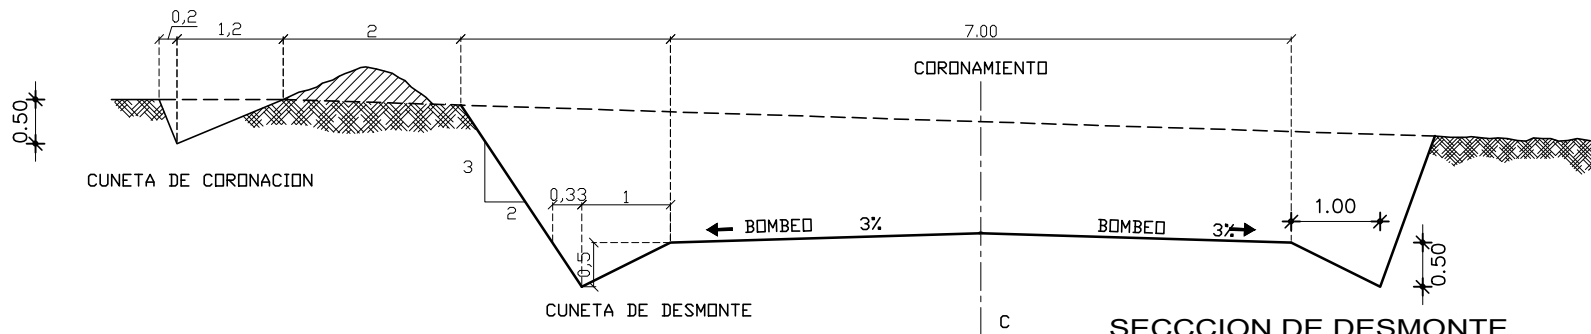

SECCION DE DESMONTE
ESC.-----1/50

MUNICIPALIDAD DE MARÍA ANTONIA		
PROYECTO DE OBRAS DE USO PÚBLICO		
OBRAS VIALES		
ESCALA GRAFICA	PROYECTO DE APERTURA REPARACIÓN Y MANTENIMIENTO DE CAMINOS RURALES SECCIONES TRANSVERSALES TIPO	PLANO N° 01
AÑO 2026	 BERNABÉ ROBERTO MORAY S. ARQUITECTO RUC: 1238929-3 TEL.: 0981 - 468551	