


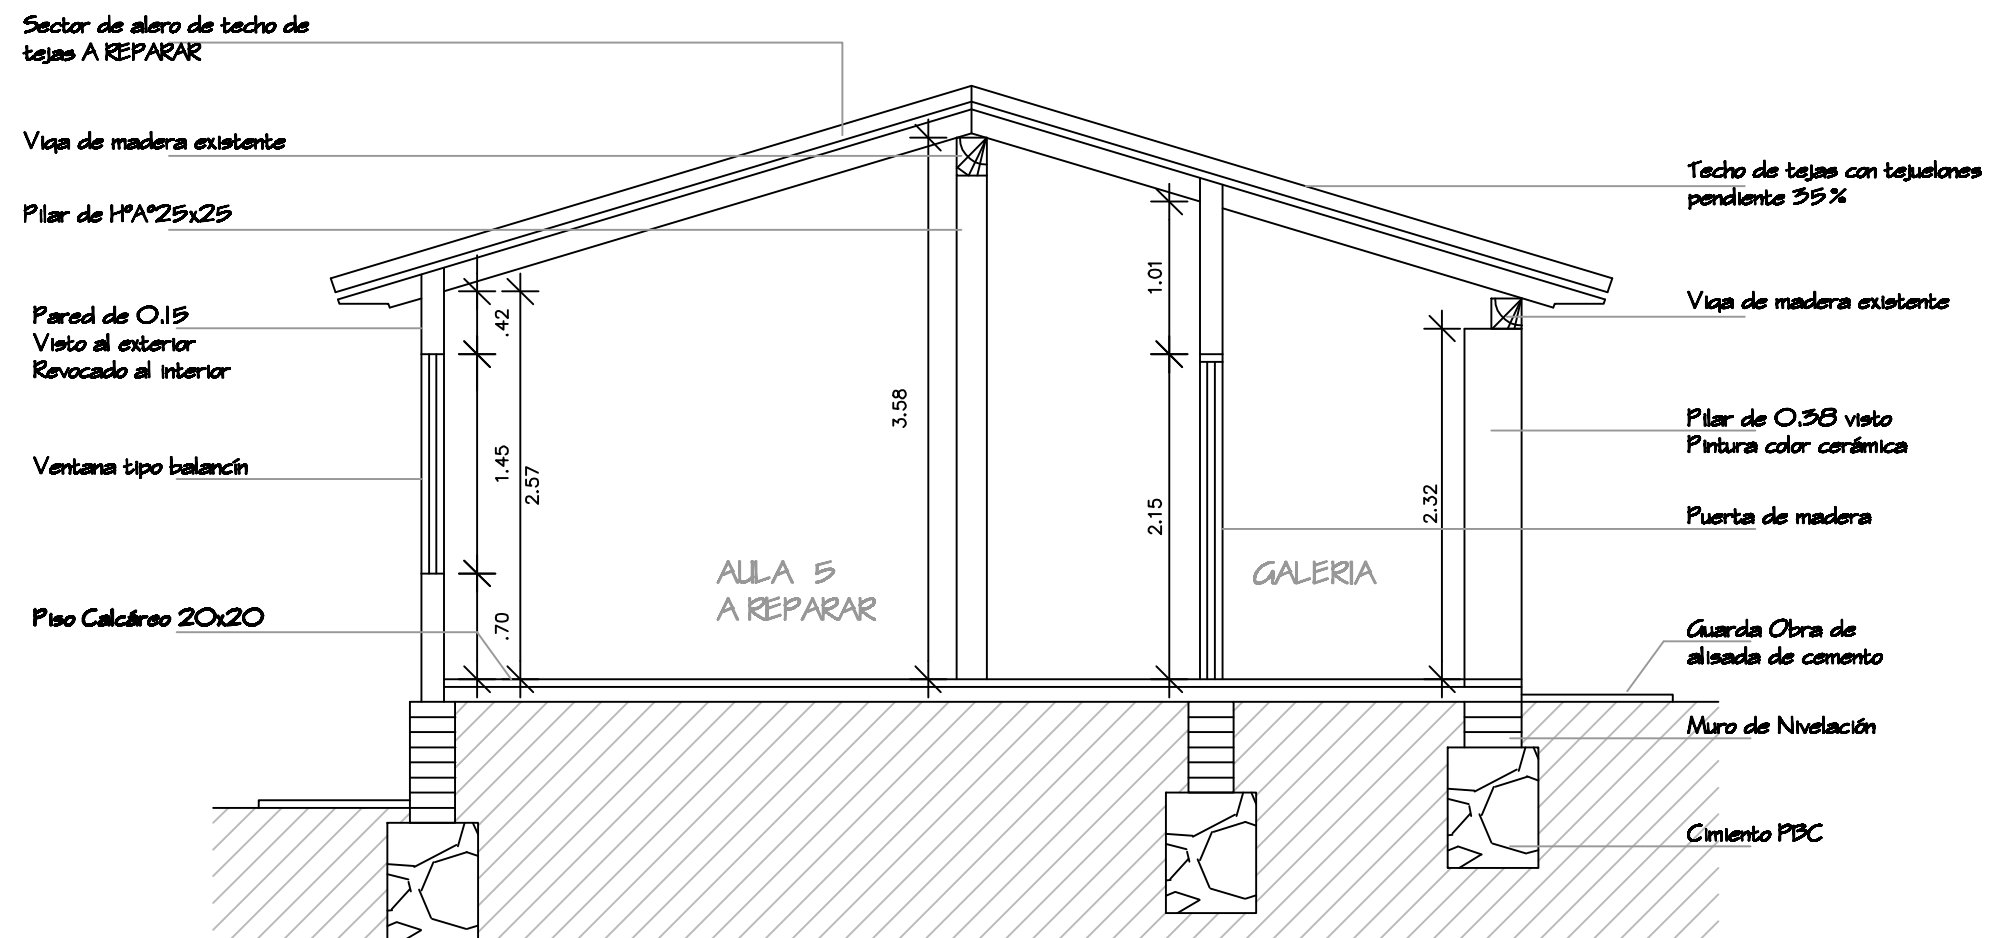

CORTE A-A'

Escala 1:50

REPARACION DE AULA -

ESC. BAS. N° 1701 HEROES DEL CHACO (SAN JUAN BERCHMANS)

Adriana González
Arq. Adriana González
 Reg. Prof. N° 3.690