


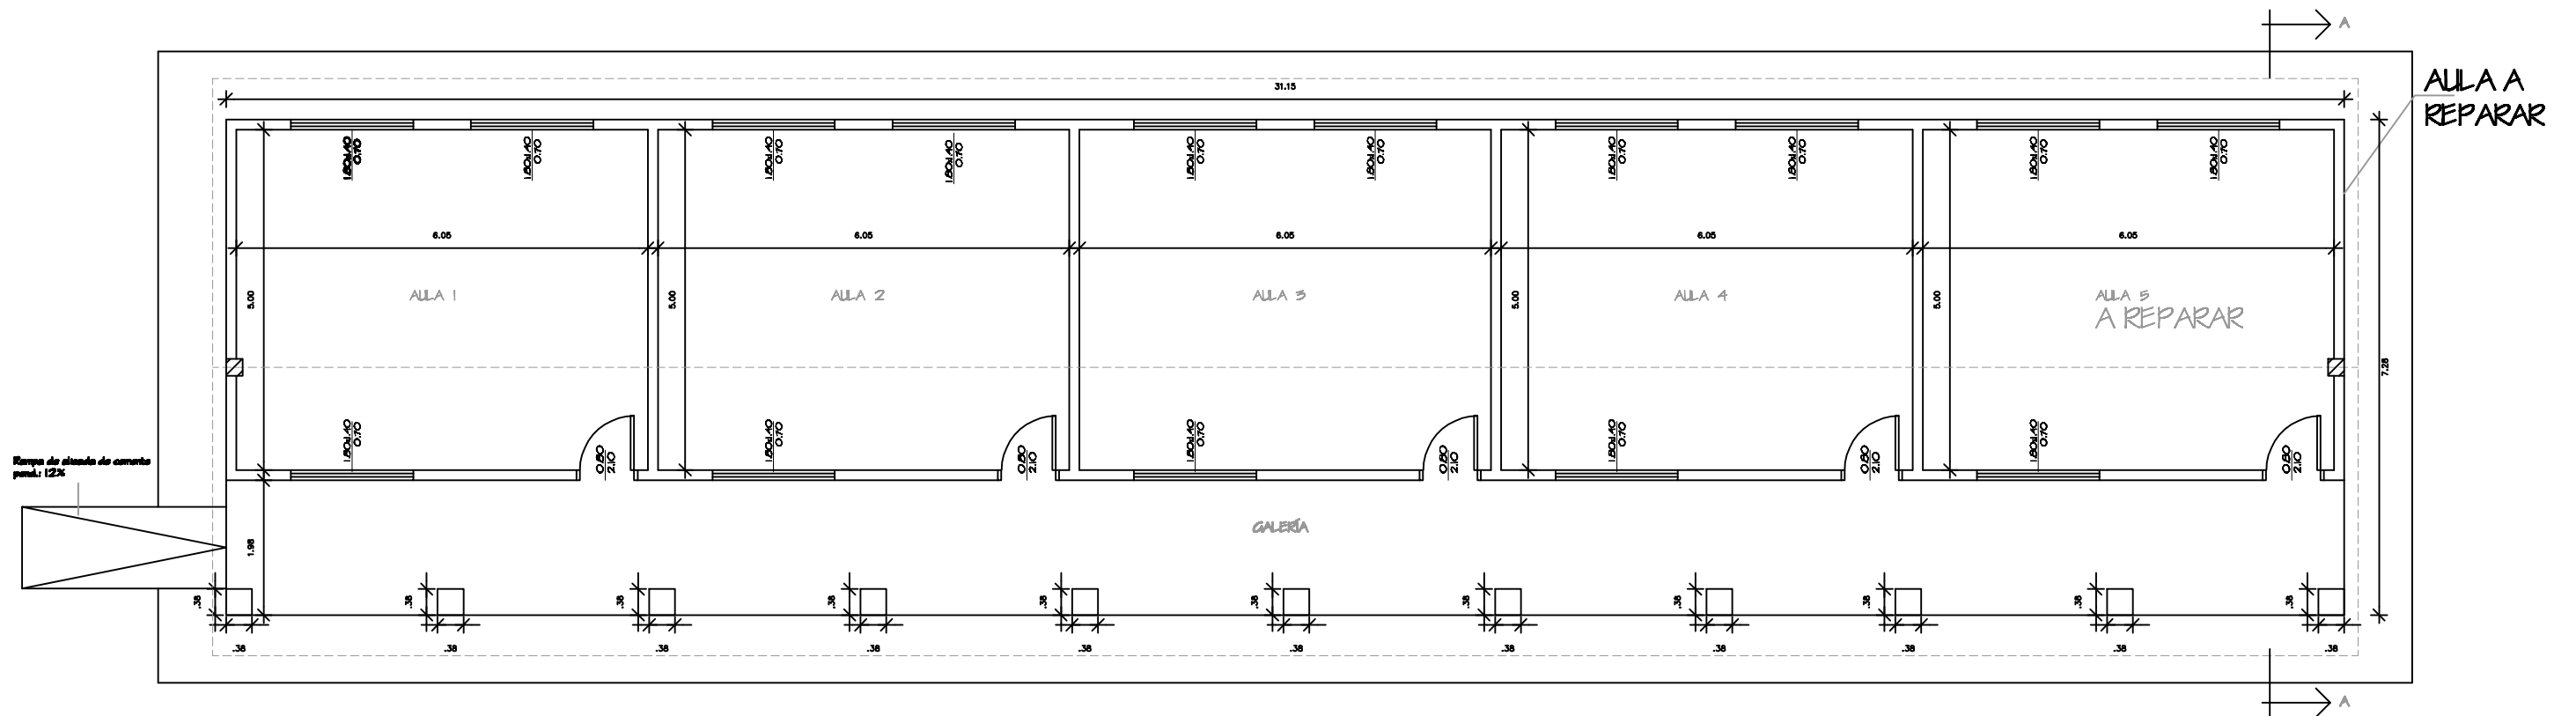

PLANTA ARQUITECTÓNICA 
Escala 1:50
BLOQUE DE AULAS - ESC. BAS. N° 1701 HEROES DEL CHACO (SAN JUAN BERCHMANS)


Arq. Adriana González
Reg. Prof. N° 3.698