


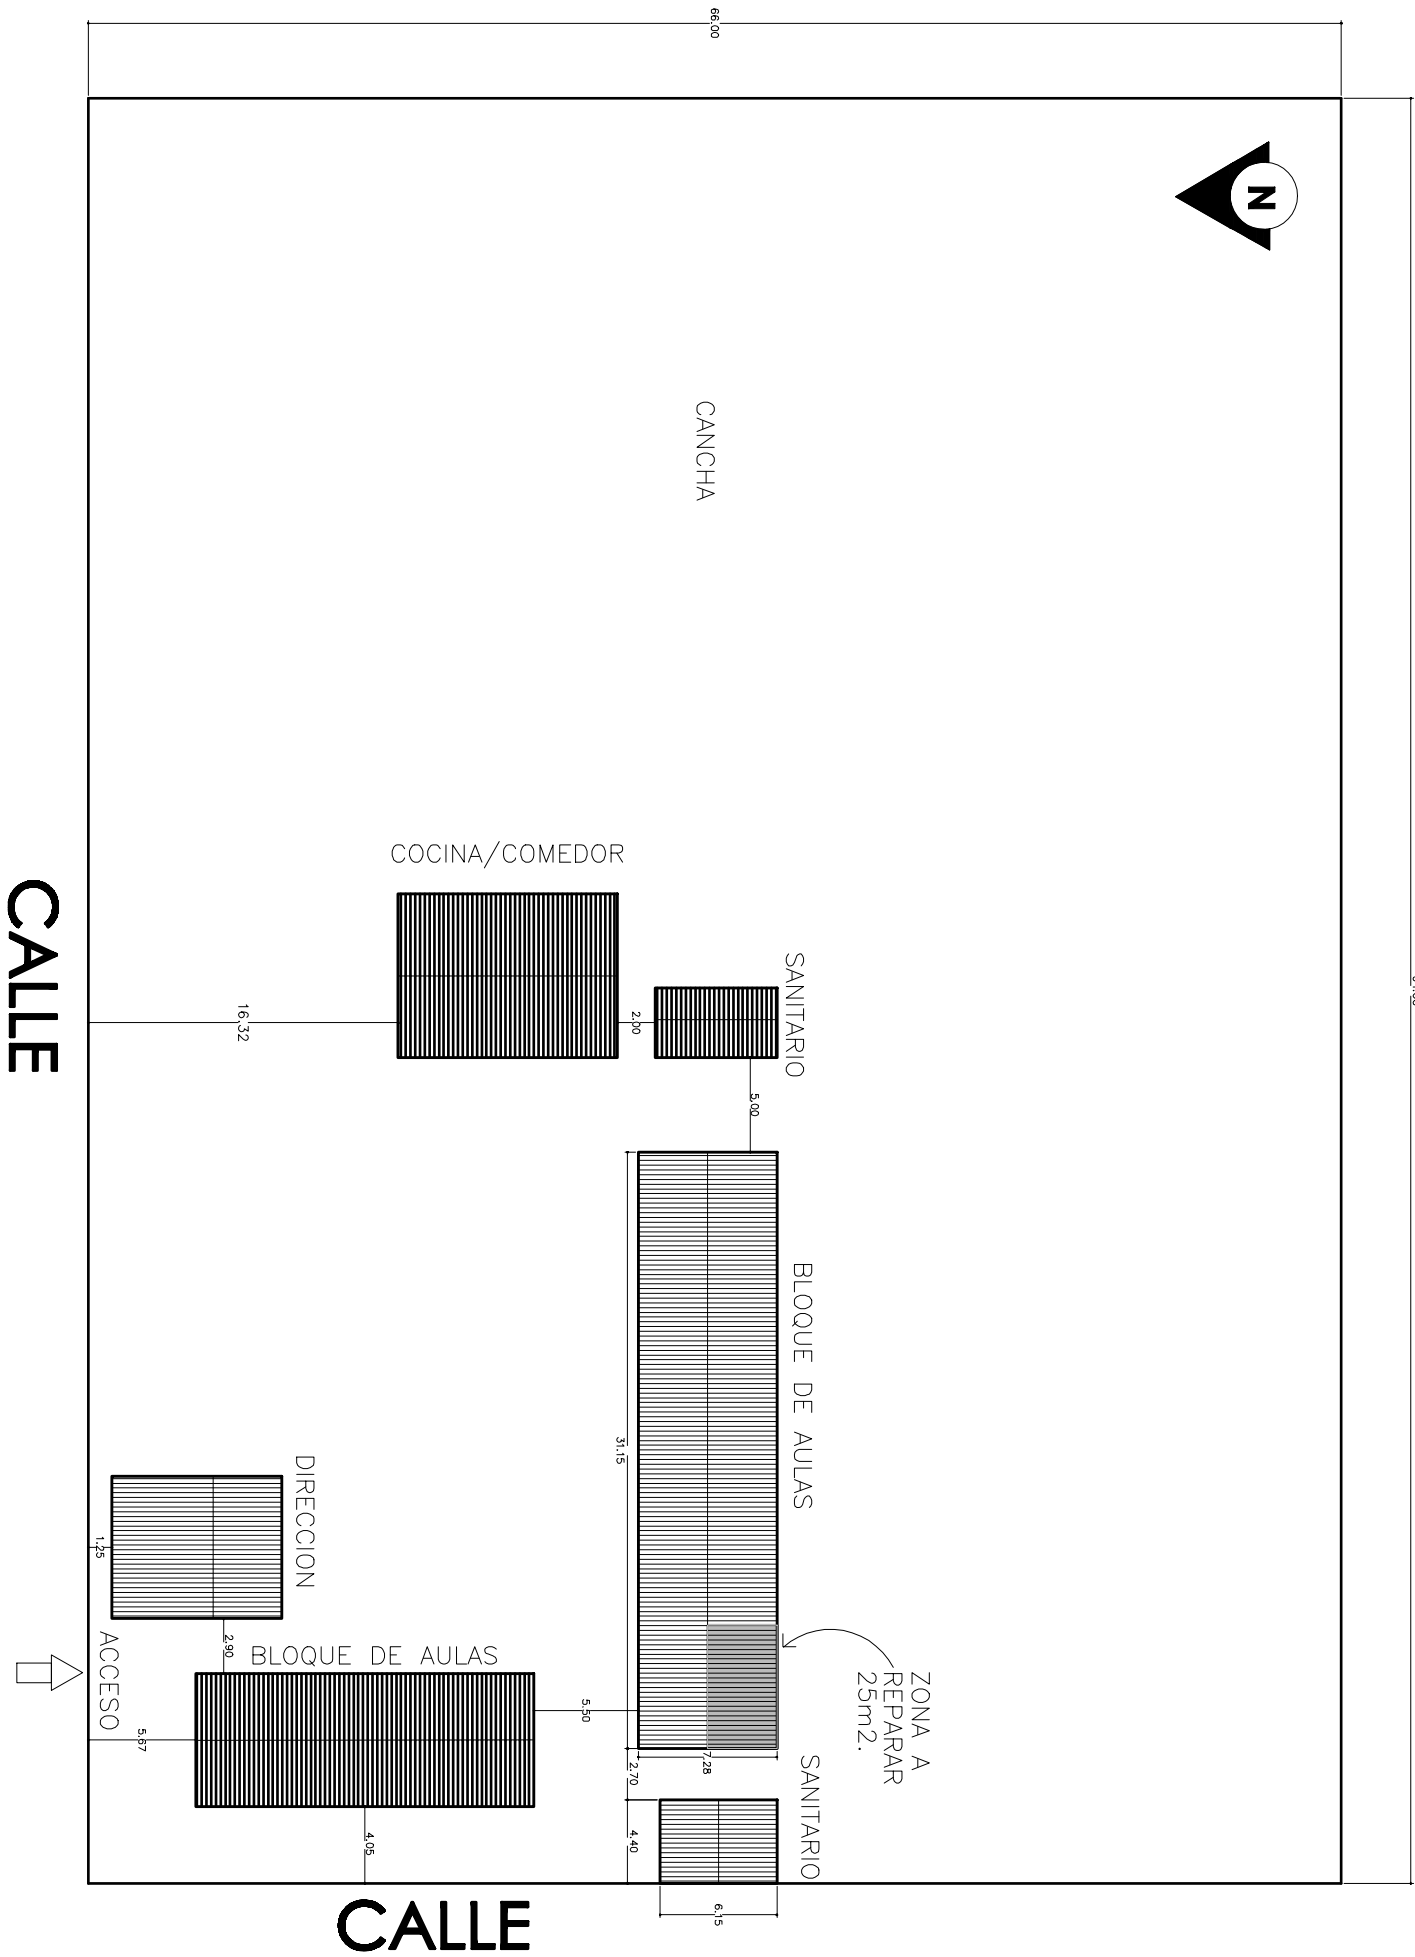

ESC. BAS. N°1701 "HEROES DEL CHACO" (San Juan Berchmans)

PLANTA DE UBICACION

Escala 1:500

Adriana González
Ing. Adriana González
Reg. Prof. N° 3.698