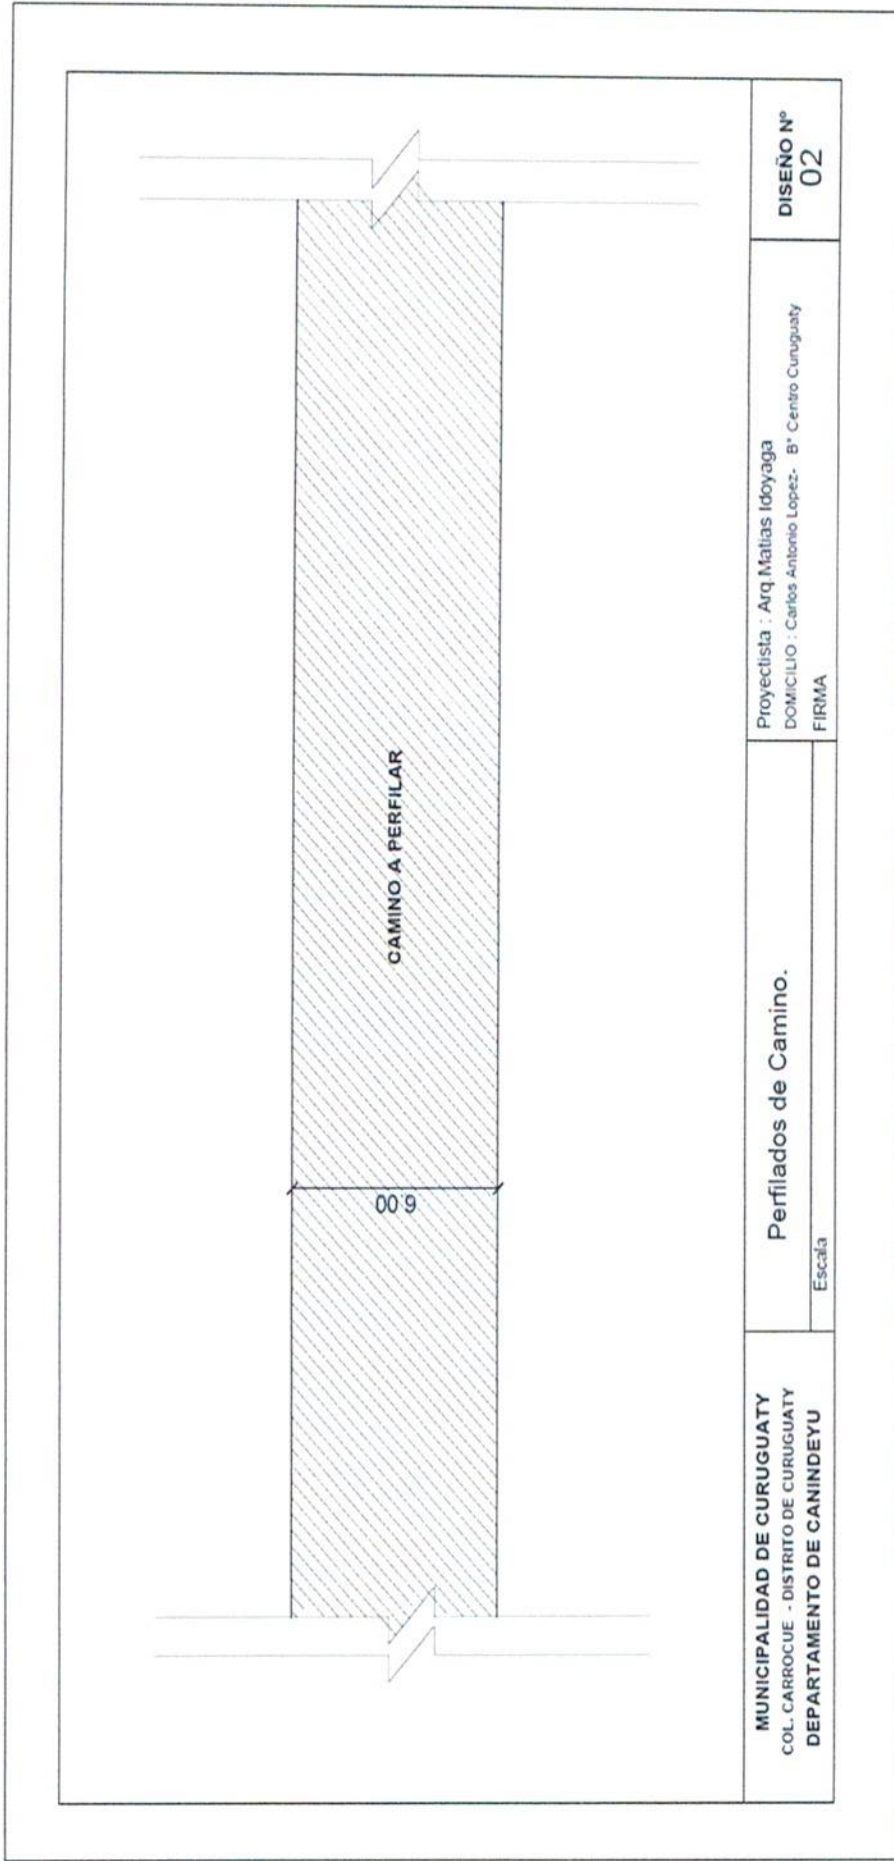

'Arq. Matias Idoyaga
Reg. M.O.P.C 3549



MUNICIPALIDAD DE CURUGUATY
 COL. CARROCUE - DISTRITO DE CURUGUATY
 DEPARTAMENTO DE CANINDEYU

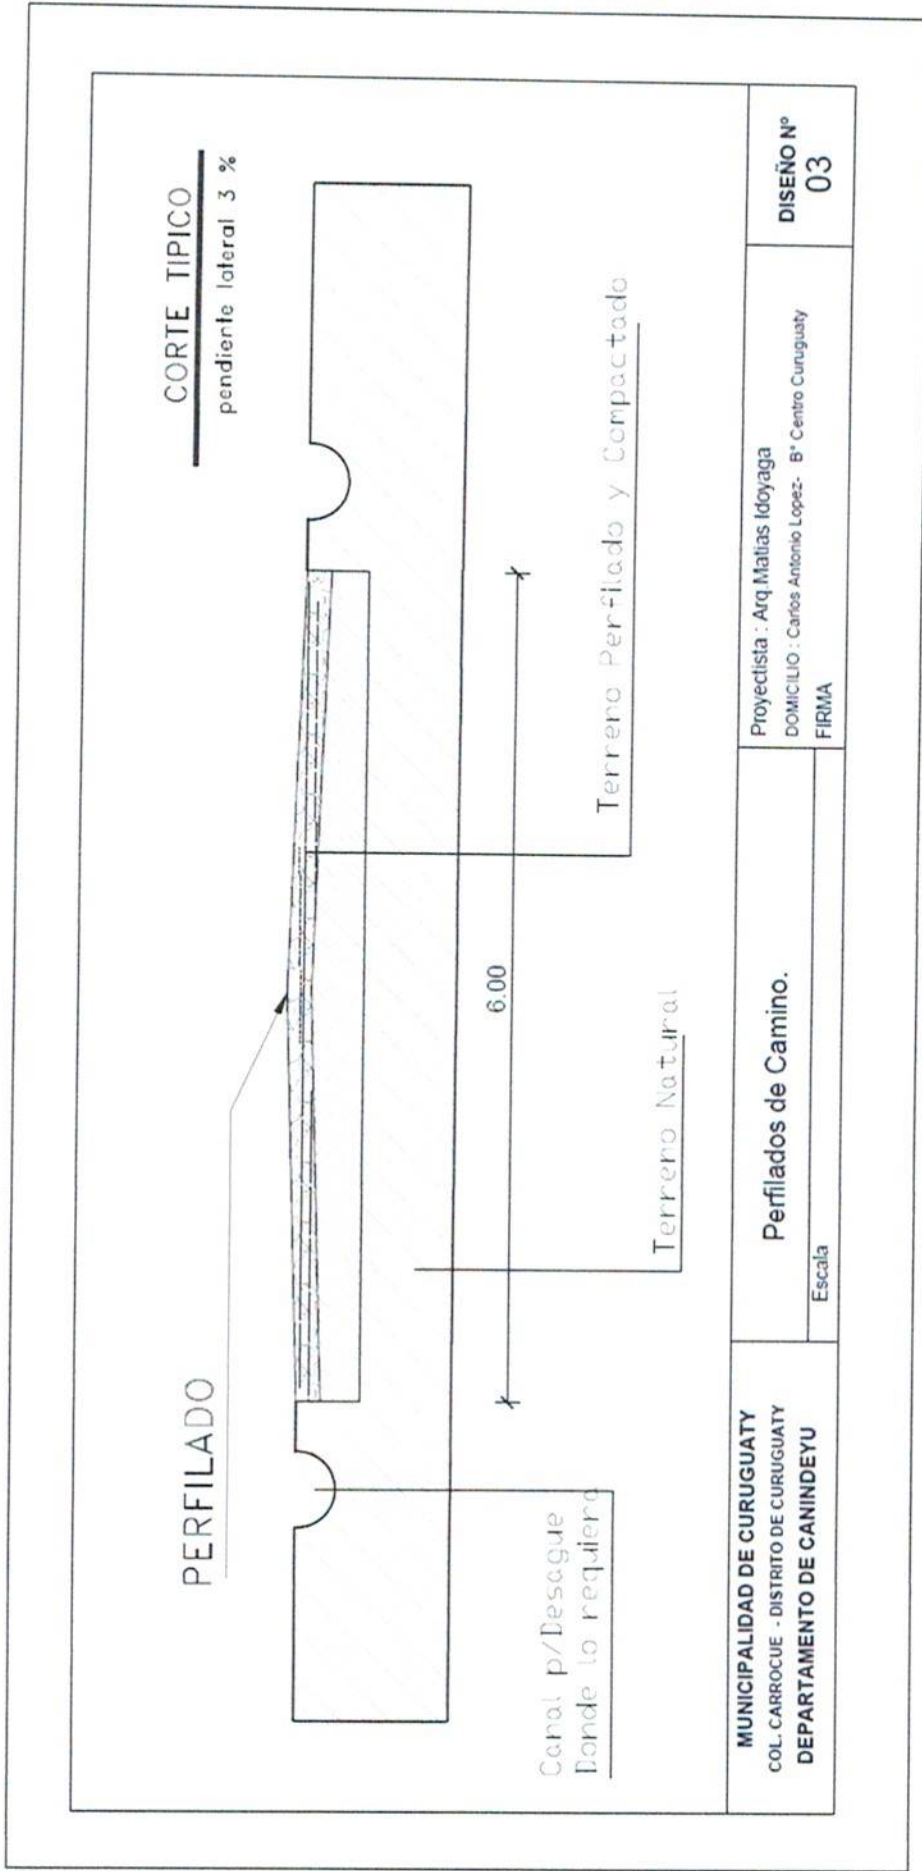
Perfilados de Camino.

Escala

Proyectista : Arq Matias Idoyaga
 DOMICILIO : Carlos Antonio Lopez- B° Centro Curuguaty
 FIRMA

DISEÑO N°
 02


Arq. Matias Idoyaga
 Reg. M.O P C 3549




Arq. Matias Idoyaga
 Reg. M.O P C 3549