
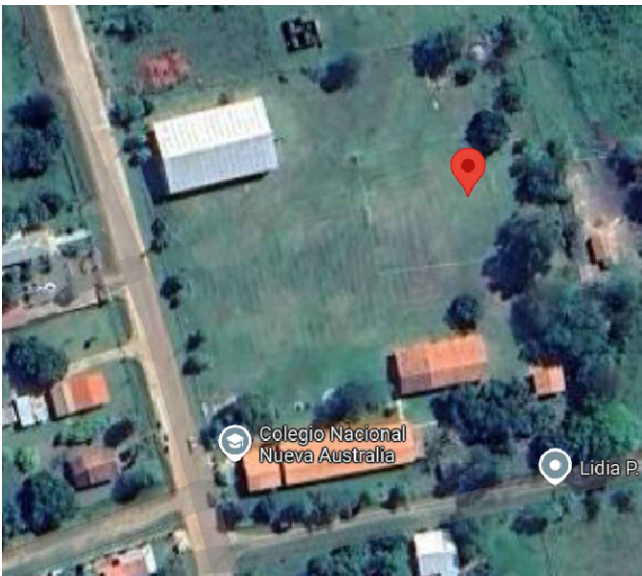
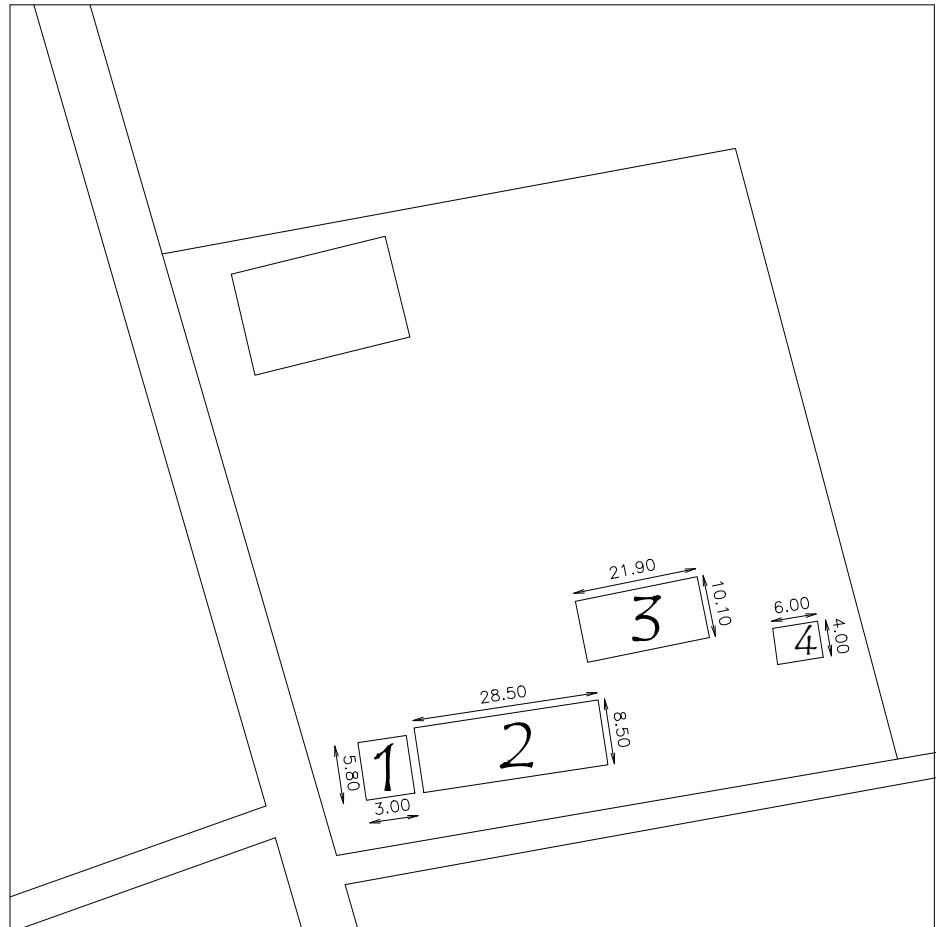



Coordenadas:
25°28'30.2"S
56°32'47.8"W


Referencias:


- 1- Aula Simple
- 2- Pabellon de 4 Aulas
- 3- Pabellon de 3 Aulas a reparar
- 4- SS.HH

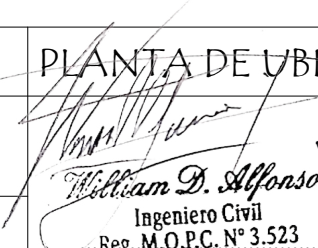

MUNICIPALIDAD NUEVA LONDRES		PLANTA DE UBICACIÓN	
UBICACIÓN:	Colegio Nacional Nueva Australia	 Ing. William David Alfonso Posteguillo Reg. M.O.P.C. N° 3.523 Ing. William Alfonso	sin Escala
OBRA:	Reparación de Pabellon de 3 Aulas		01
PROFESIONAL:	Ing. William David Alfonso Posteguillo		
REG. M.O.P.C N°:	3.523		

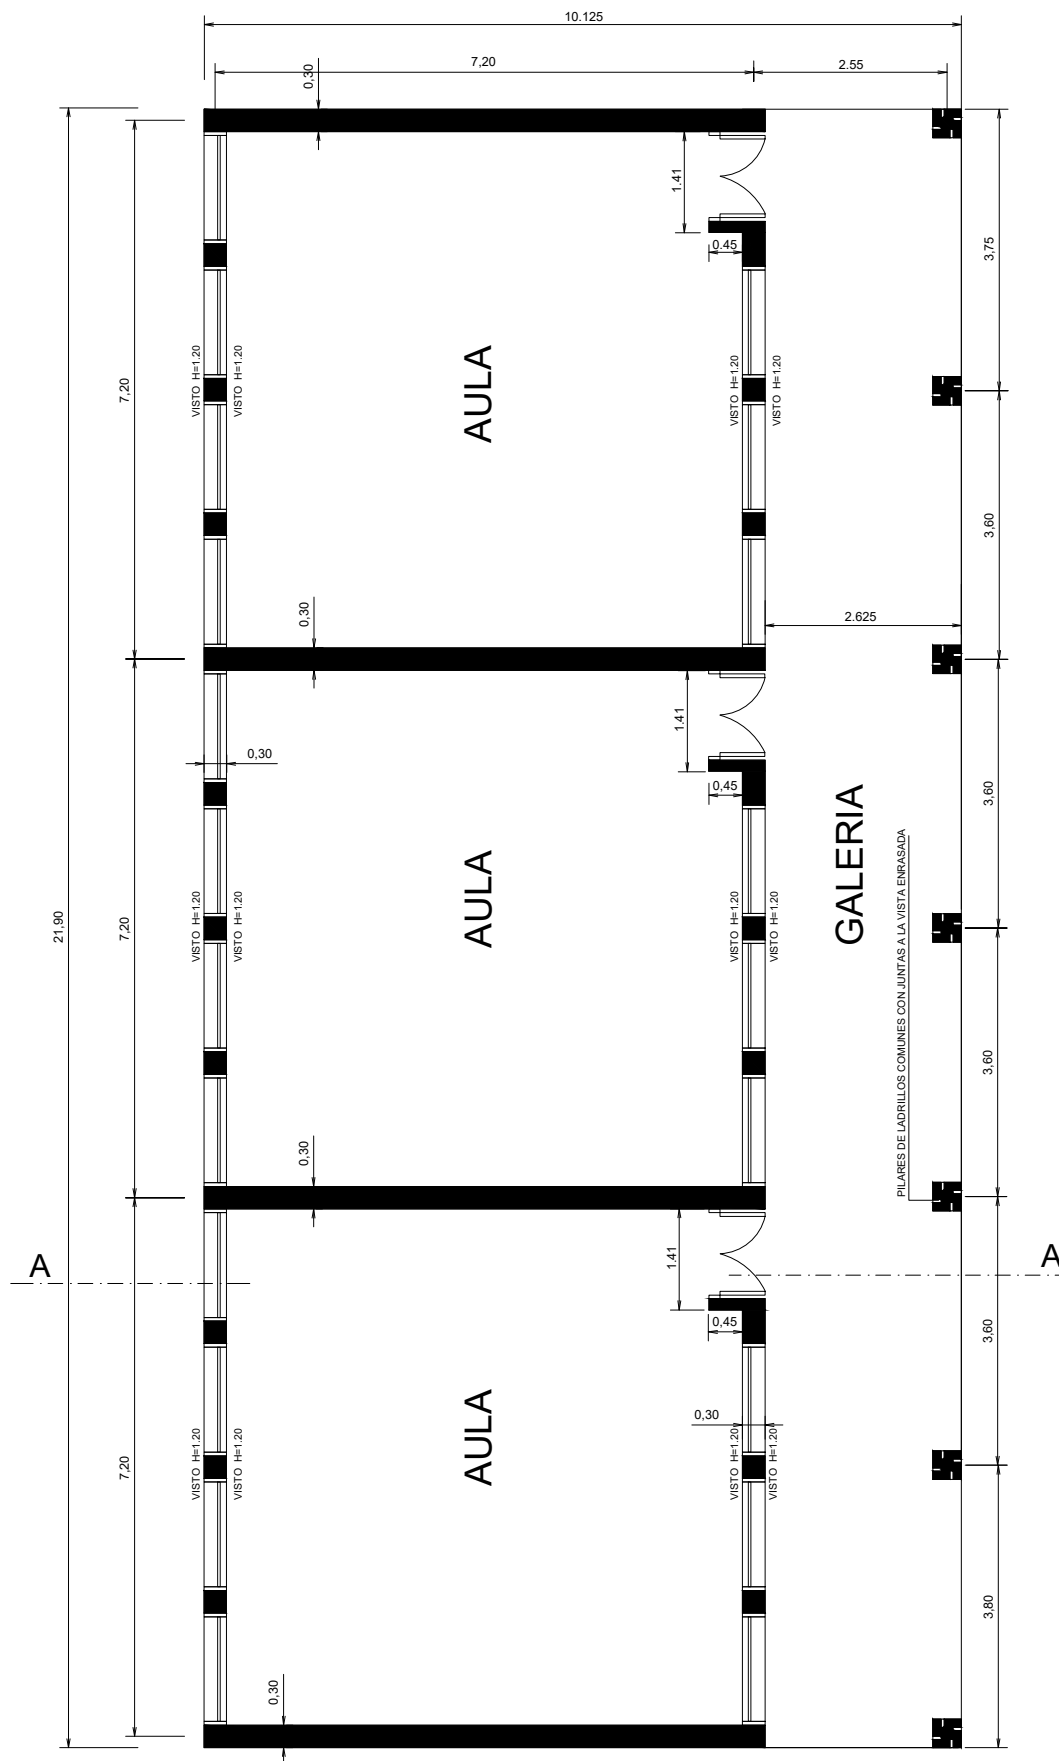

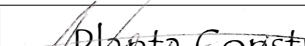MUNICIPALIDAD NUEVA LONDRES		Planta Constructiva	
UBICACIÓN:	Colegio Nacional Nueva Australia	 William D. Alfonso Ingeniero Civil Reg. M.O.P.C. N° 3.523 Ing. William Alfonso	Esc. 1 / 50
OBRA:	Reparación de Pabellón de 3 Aulas		02
PROFESIONAL:	Ing. William David Alfonso Posteguillo		
REG. M.O.P.C N°:	3.523		

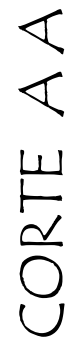03