


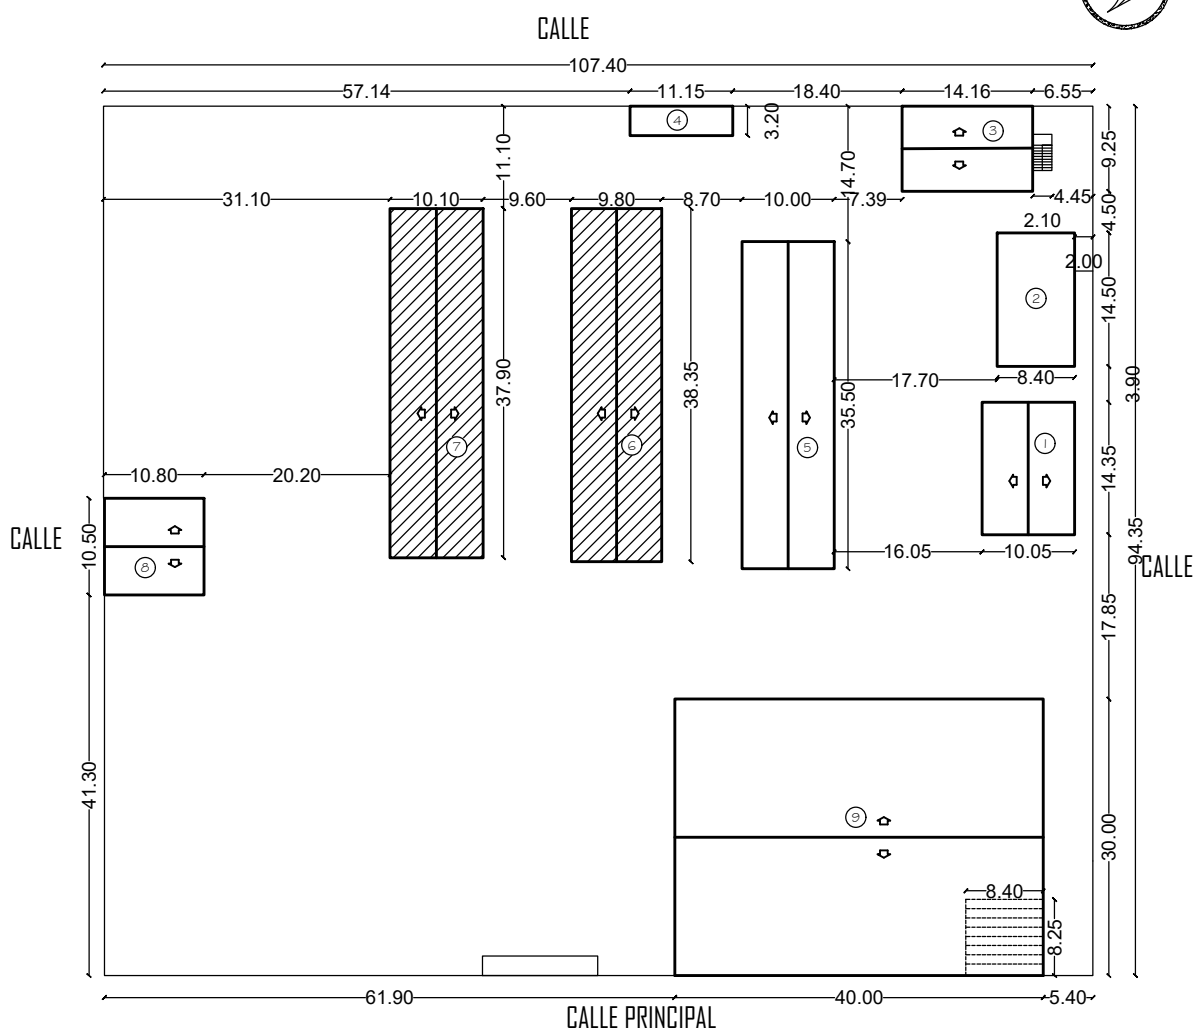

REFERENCIAS

- 01- AULAS
- 02- DOS AULAS
- 03- AULAS EN DOS NIVELES
- 04- SS.HH
- 05- AULAS
- 06- AULAS A REPARAR
- 07- AULAS A REPARAR
- 08- CANTINA
- 09- TINGLADO

PLANTA UBICACION
ESC:.....1:750

Prof. Arq. Emilio J. Walder S.
Reg. M.O.P.C. 1269

Arq. EMILIO J. WALDER


MUNICIPALIDAD DE J. EULOGIO ESTIGARRIBIA

DEPARTAMENTO CAAGUAZU


COL.NAC:CAMPO 9

OBRA: REPARACIÓN DE 10 AULAS

A1

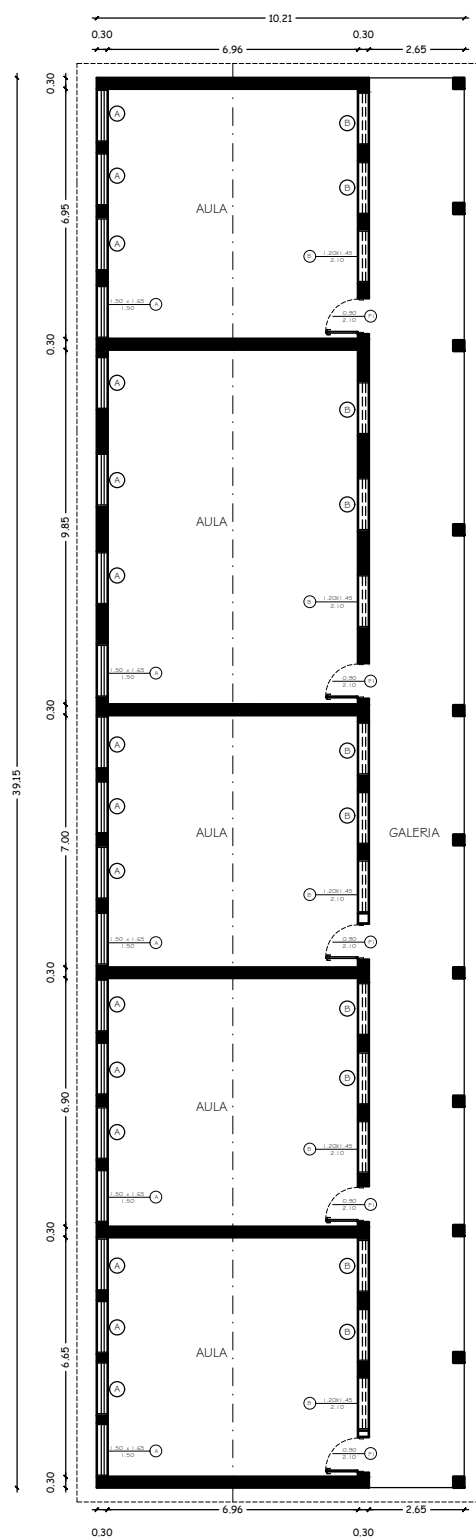

TECHO DE CHAPA SOBRE ESTRUCTURA EXISTENTE

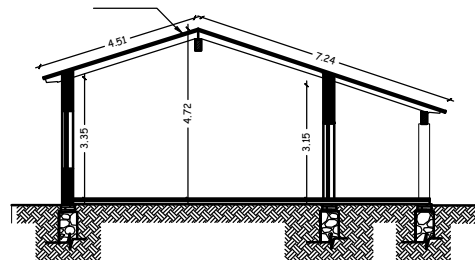

CORTE A-A

Prof. Arq. Emilio J. Walder S.
Reg. M.S.P.C. 1269



MUNICIPALIDAD DE J. EULOGIO ESTIGARRIBIA

DEPARTAMENTO CAAGUAZU

COL.NAC:CAMPO 9

OBRA: PABELLON 6 (5 AULAS A REPARAR)

A2

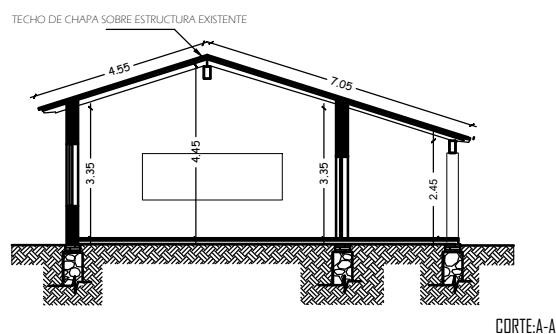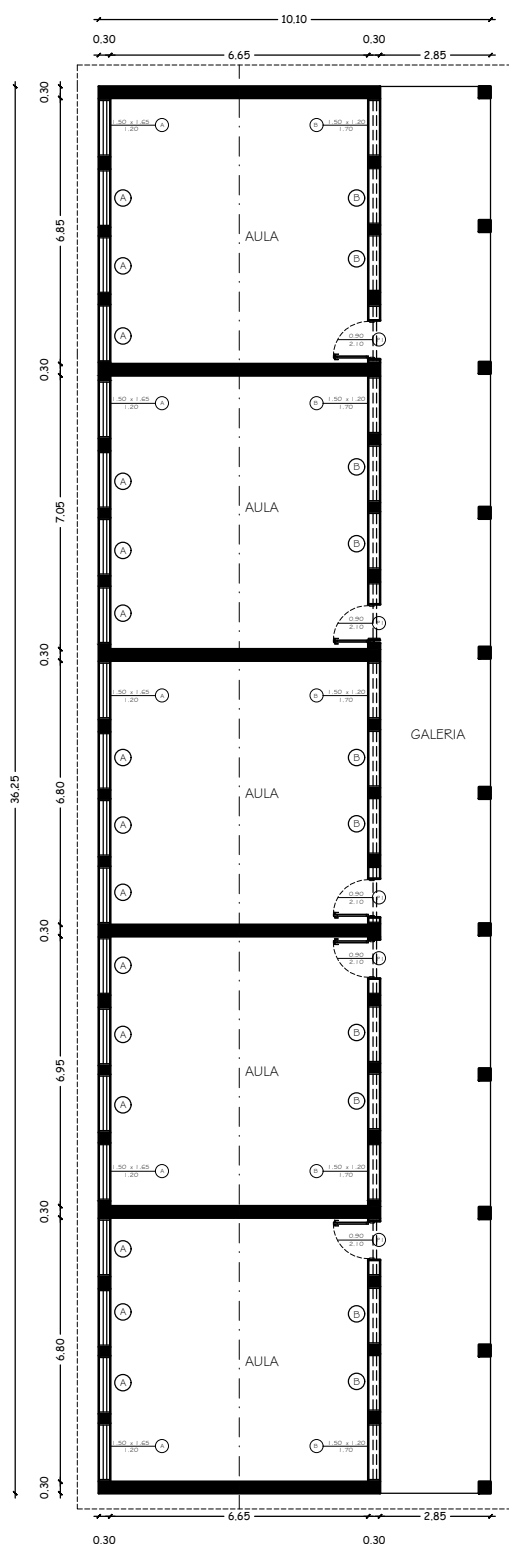

Prof. Arq. Emilio J. Walder S.
Reg. M.O.P.C. 1269

MUNICIPALIDAD DE J. EULOGIO ESTIGARRIBIA

DEPARTAMENTO CAAGUAZU

COL.NAC:CAMPO 9

OBRA: PABELLON 7 (5 AULAS A REPARAR)

A3