


MUNICIPALIDAD DE ITA

Proyecto: Construcción de empedrado, CON CORDON CUNETA
Compañía Ita Potrero
Dimensiones: 7 metros de ancho por 150 metros lineal de longitud.
Superficie total: 1050 metros cuadrados aprox.

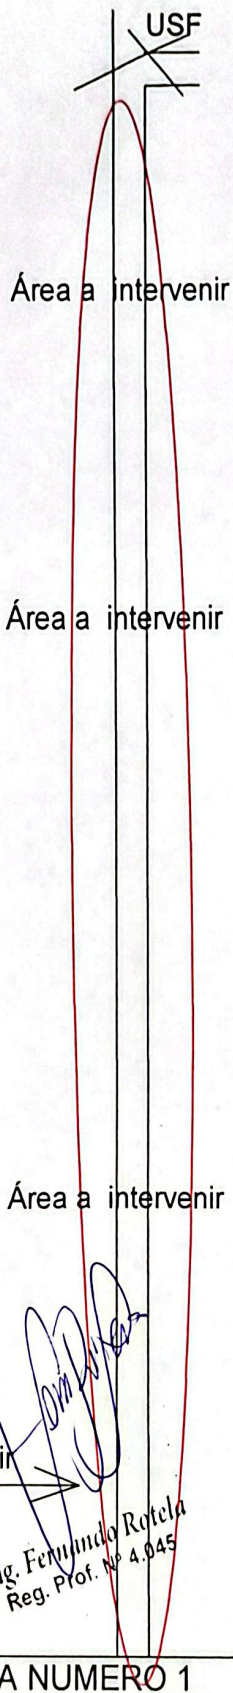

Ing. Fernando Rotela
Reg. Prof. N° 4.045

