


1- PLANTA ARQUITECTONICA
Escala 1 : 2000

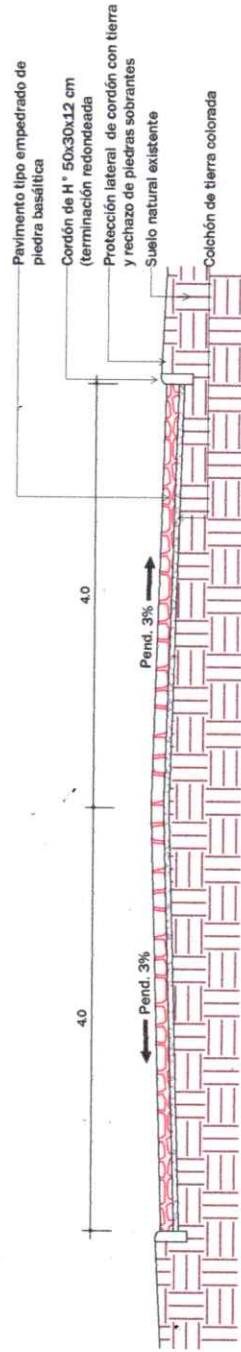

2- CORTEA A-A
Escala 1 : 50

Ronny Gonzalez
M.Sc. Ing. Ronny Gonzalez
Res. NIOPC-2150

MUNICIPALIDAD DE SANTA ROSA DEL MONDAY

Departamento: De Obras

Proyecto y Fiscalización

Lam. N°:01

Año: 2024

Obra:
Construcción de Pavimento Tipo Empedrado en Santa Maria

