


1 - .PLANTA ARQUITECTONICA
Escala 1 : 2000

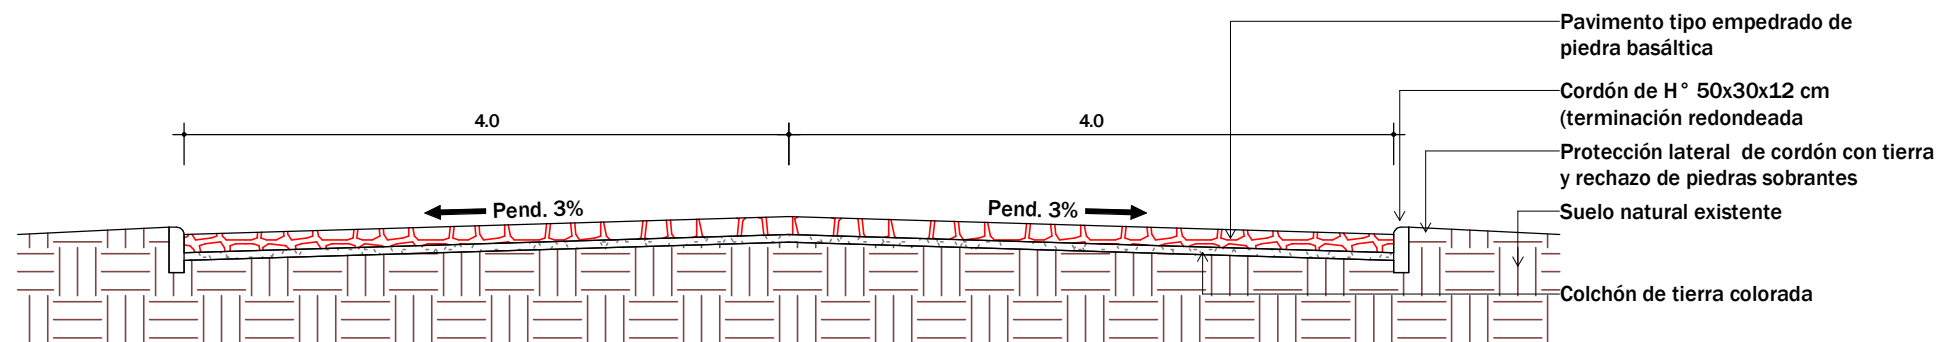

2 - CORTEA A-A
Escala 1 : 50

MUNICIPALIDAD DE SANTA ROSA DEL MONDAY

Departamento: De Obras

Proyecto y Fiscalización

Lam. N°:01

Año: 2024

Obra:
**Construcción de Pavimento Tipo Empedrado en
Santa Maria**

