



PLANTA DE UBICACIÓN
esc 1/1000

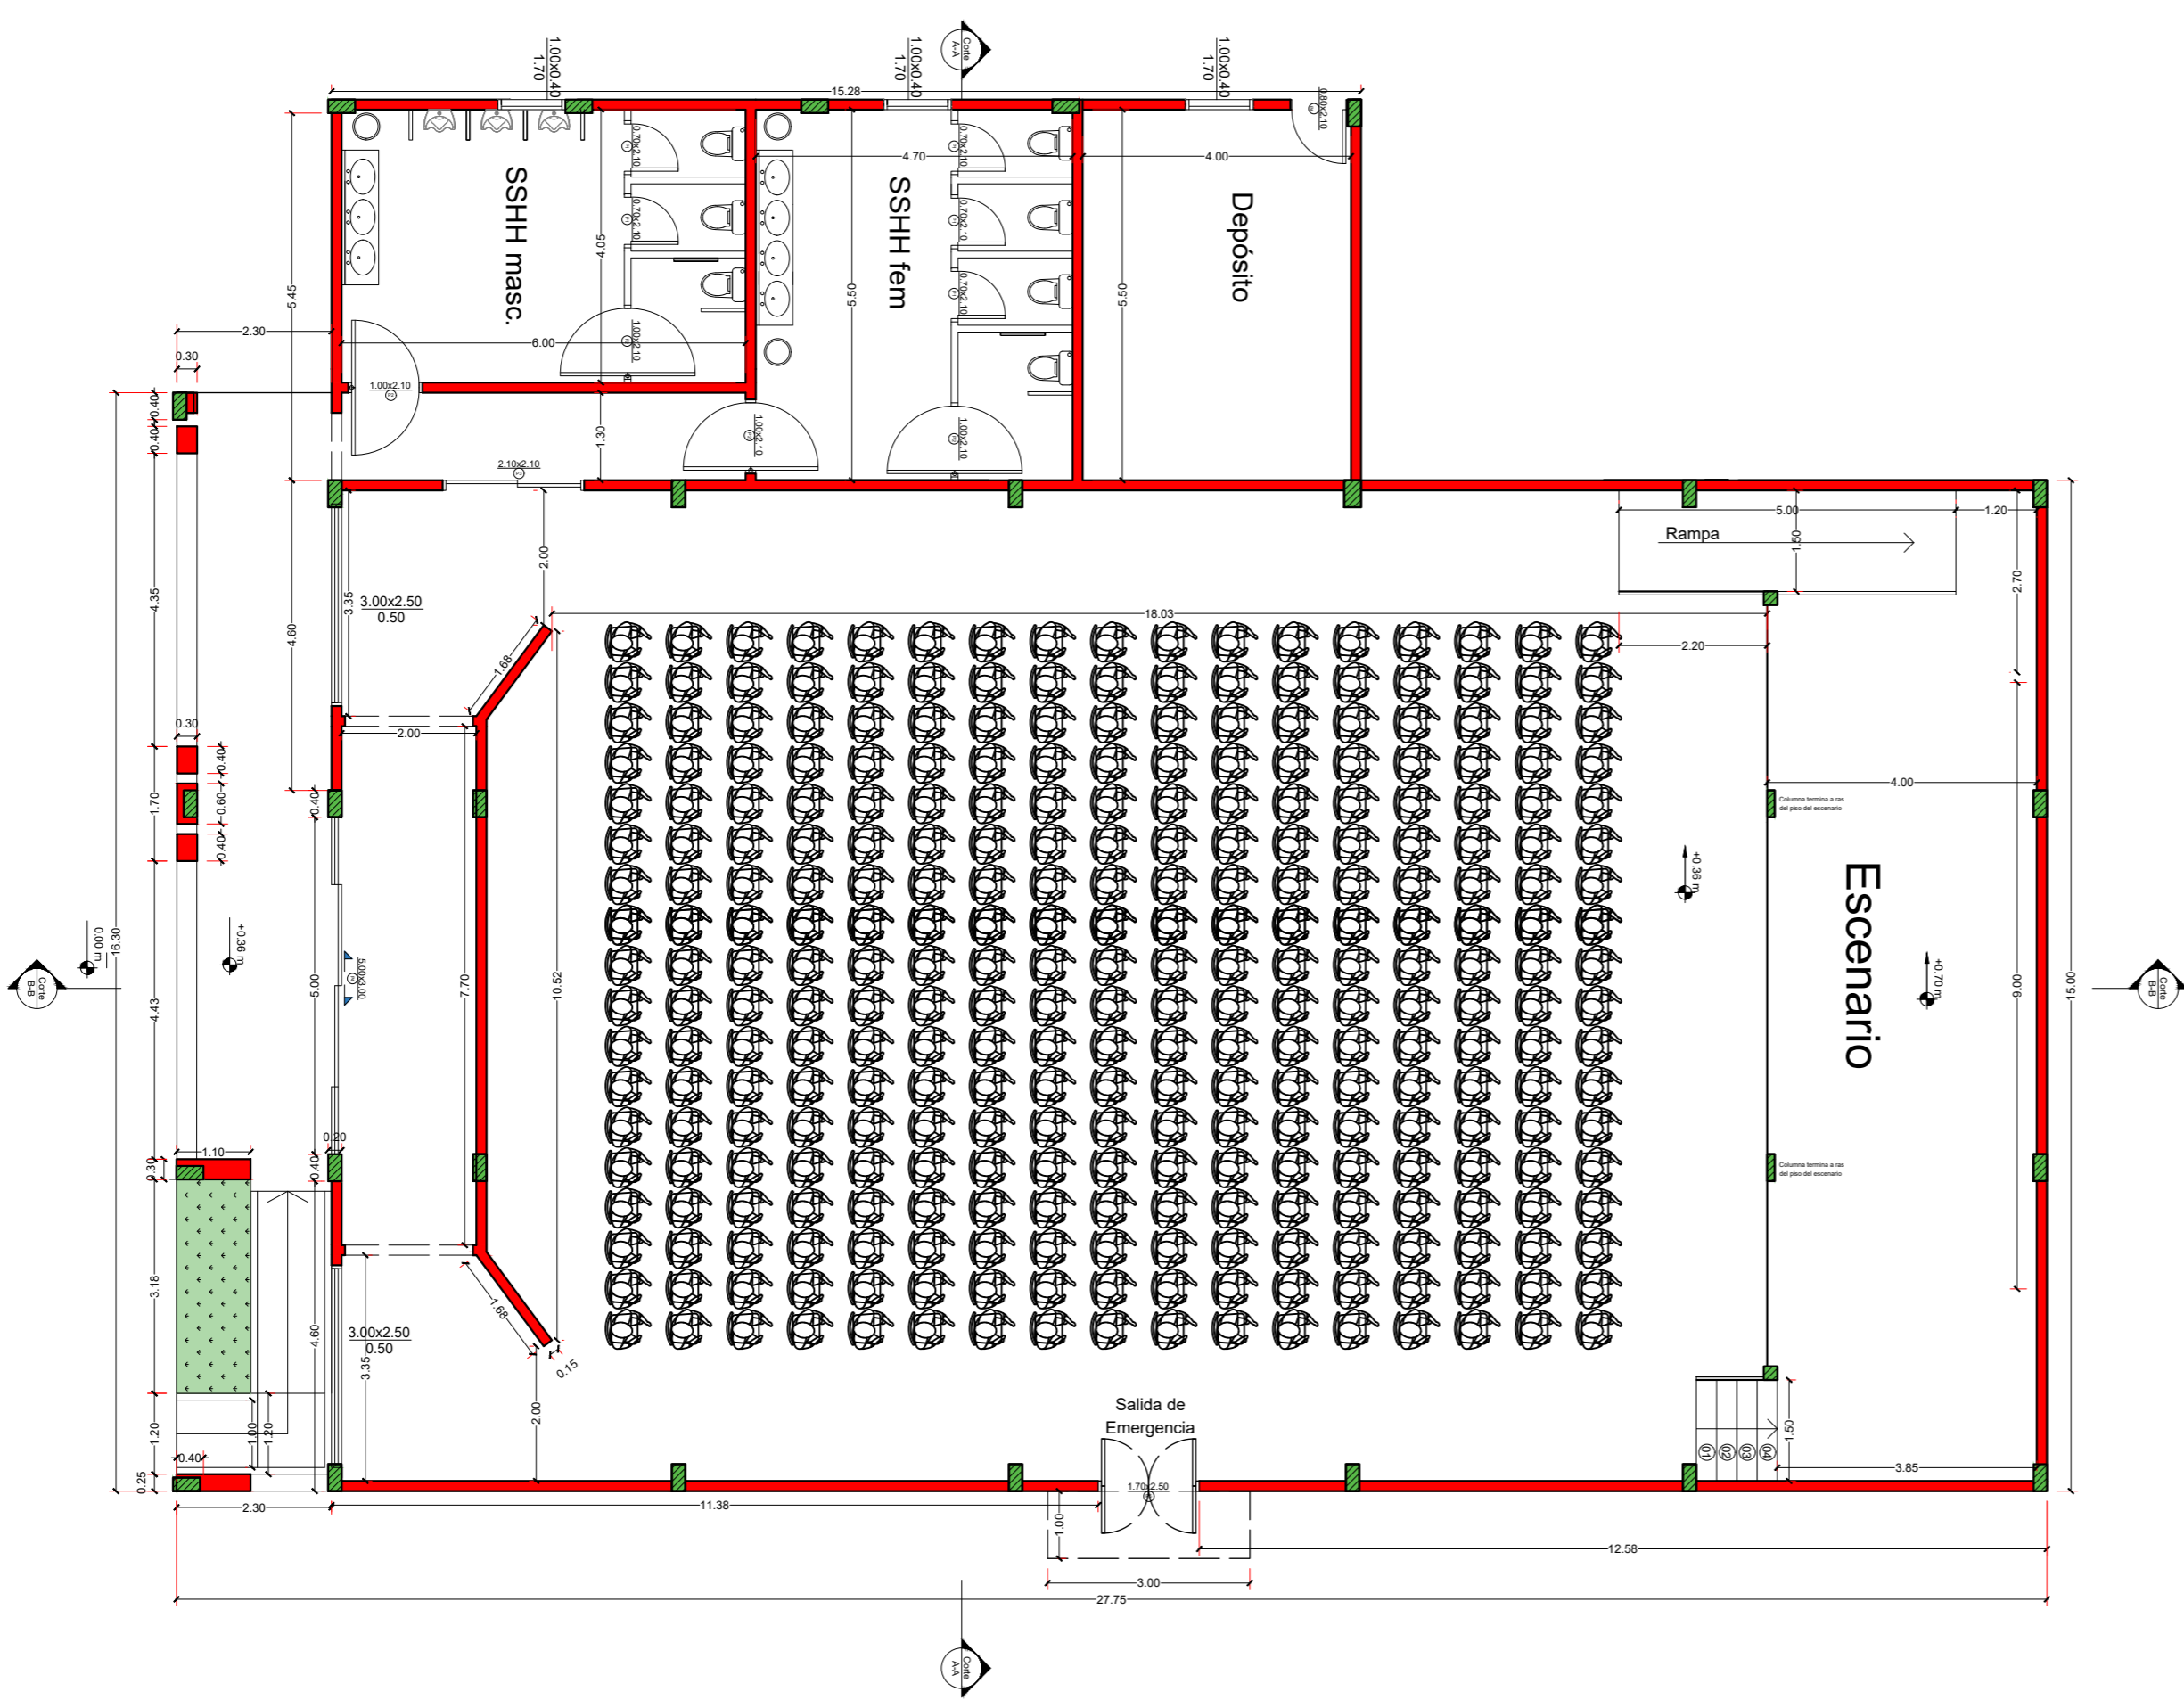


PLANTA ACOTADA Y EQUIPADA
esc 1/100

OBRA : CONSTRUCCION DE AULA MAGNA-FCM	
PLANTA ACOTADA Y EQUIPADA	ESCALA 1/100
UBICACIÓN	: COLONIA GENARO ROMERO, Campus Universitario
PROPIETARIO	: FACULTAD DE CIENCIAS MEDICAS - UNIVERSIDAD NACIONAL DEL CAAGUAZU
DOMICILIO	: CORONEL OVIEDO
PROFESIONAL	: Ing. Roberto Chavez A. PAT.PROF.Nº: 610
DOMICILIO	: CORONEL OVIEDO
SUP.TERRENO	: 6411 m2 SUP. A CONSTRUIR : 485.17 m2.
FINCA Nº	: 21.918 DISTRITO : CORONEL OVIEDO
PROFESIONAL	PROPIETARIO

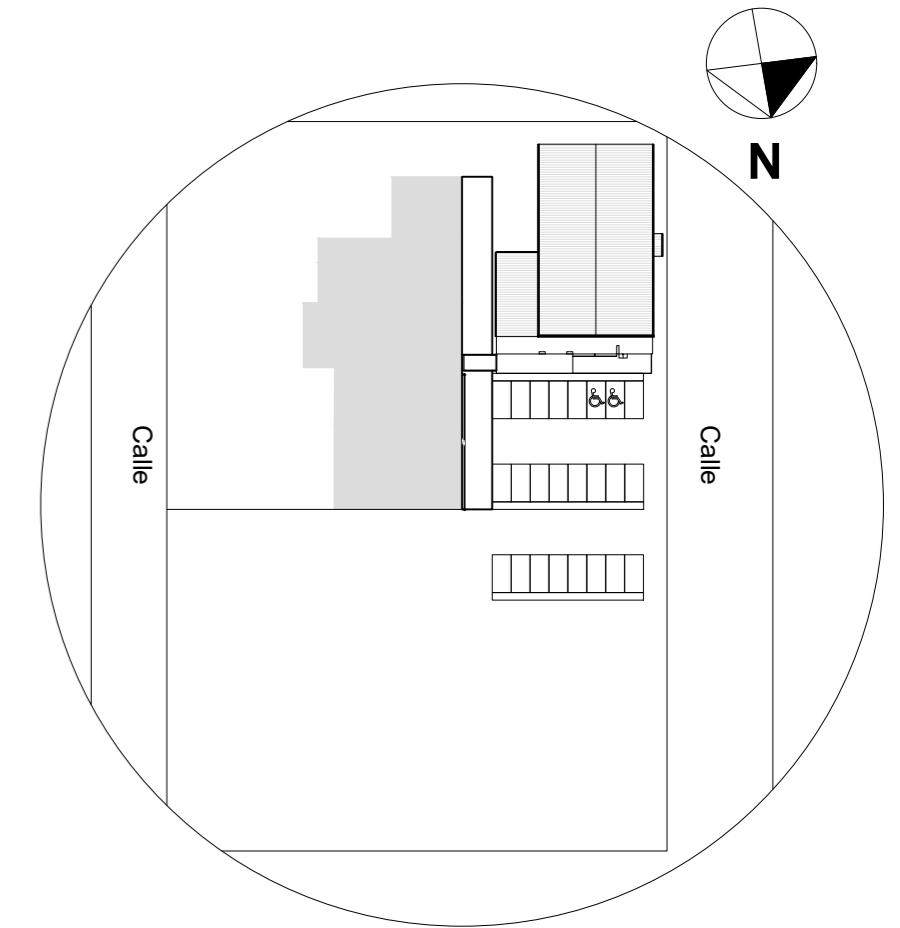


PLANTA DE UBICACIÓN
esc 1/1000

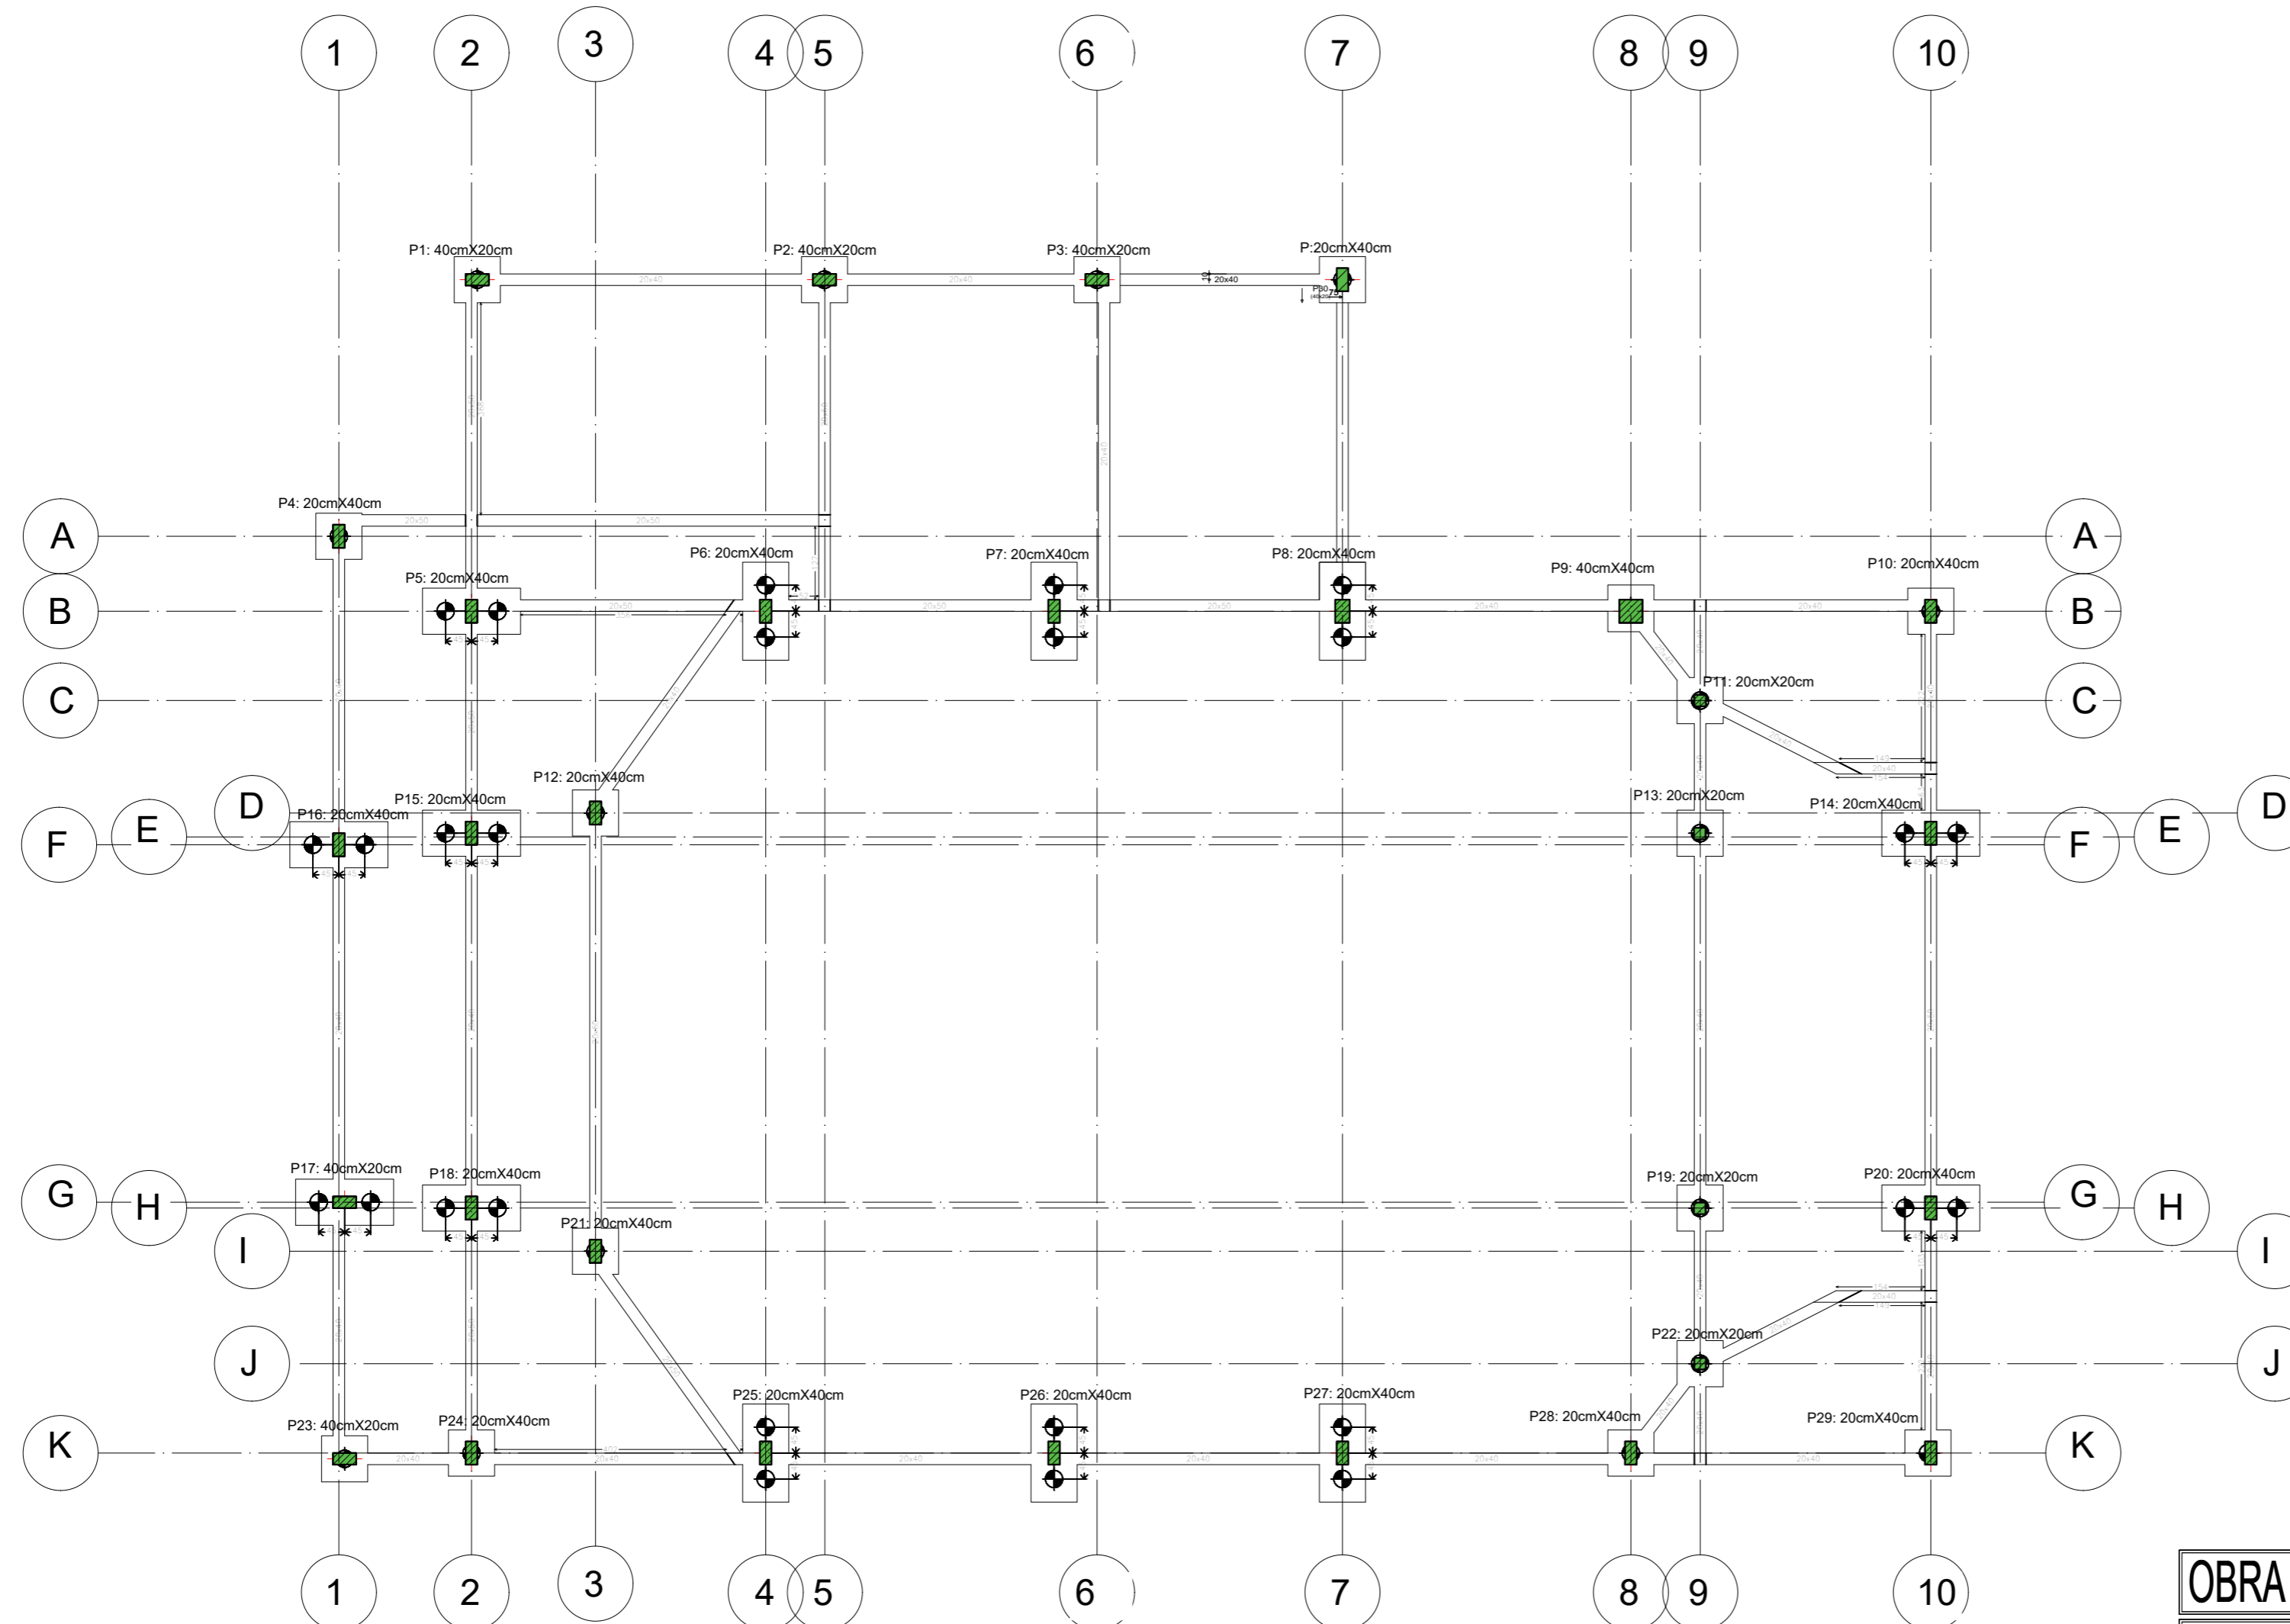

PLANTA DE FUNDACION
esc 1/100

Tabla de pilotes

42xPilote D=30cm L= 8m

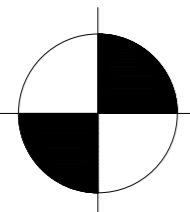

Hormigón circular: Ø30.0 cm
Capacidad portante en situaciones persistentes: 150.0 kN
Capacidad portante en situaciones accidentales: 225.0 kN


OBRA : CONSTRUCCION DE AULA MAGNA-FCM

PLANTA DE FUNDACION ESCALA 1/100


UBICACIÓN	: COLONIA GENARO ROMERO, Campus Universitario		
PROPIETARIO	: FACULTAD DE CIENCIAS MEDICAS - UNIVERSIDAD NACIONAL DEL CAAGUAZU		
DOMICILIO	: CORONEL OVIEDO		
PROFESIONAL	: Ing. Roberto Chavez A.	PAT.PROF.Nº: 610	
DOMICILIO	: CORONEL OVIEDO		
SUP.TERRENO	: 6411 m2	SUP.A CONSTRUIR : 485.17 m2.	
FINCA Nº	: 21.918	DISTRITO : CORONEL OVIEDO	

PROFESIONAL

PROPIETARIO

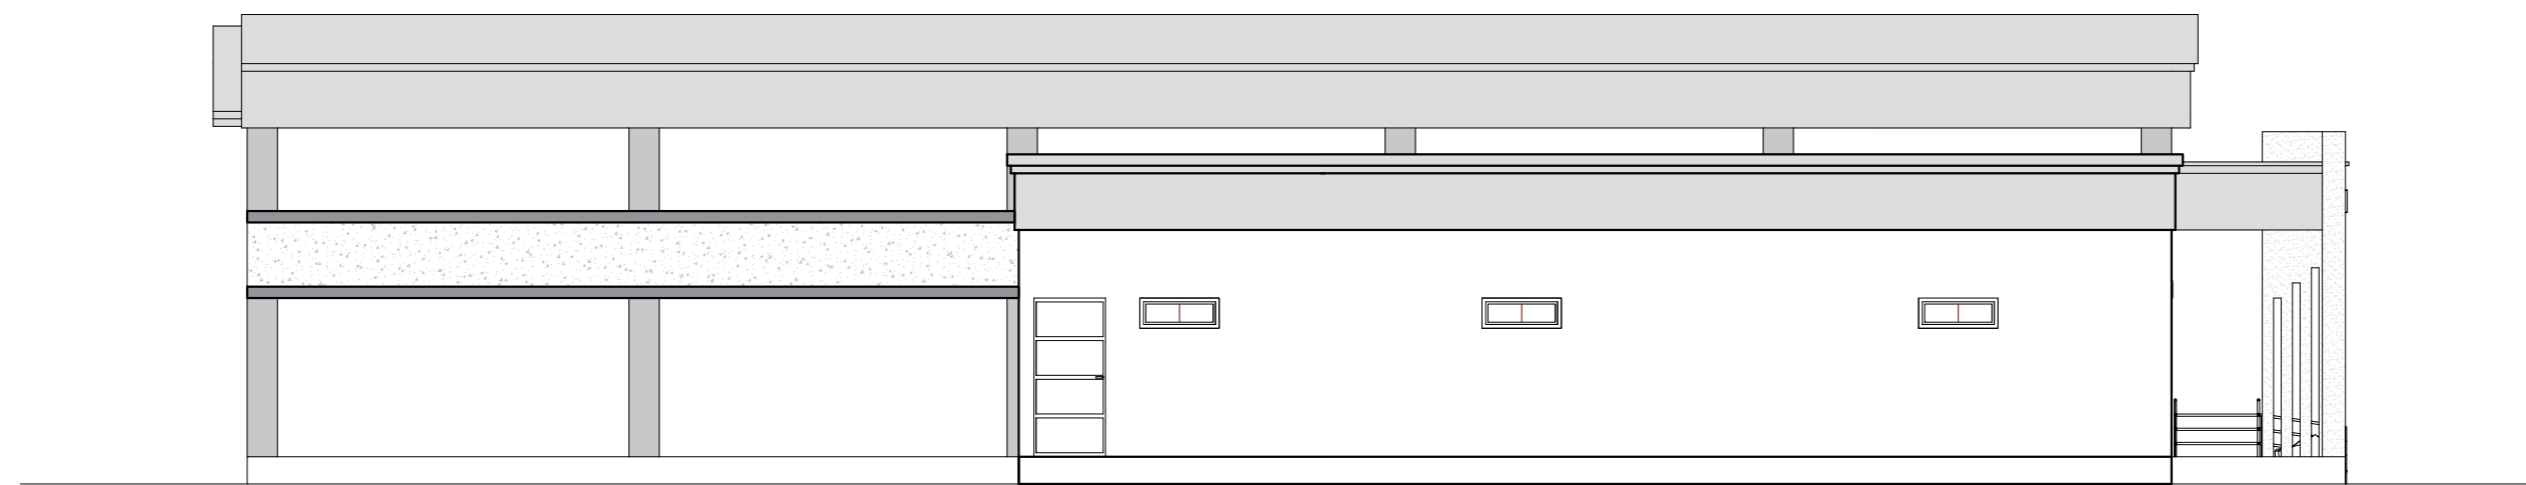

FACHADA LATERAL IZQUIERDA
esc 1/100

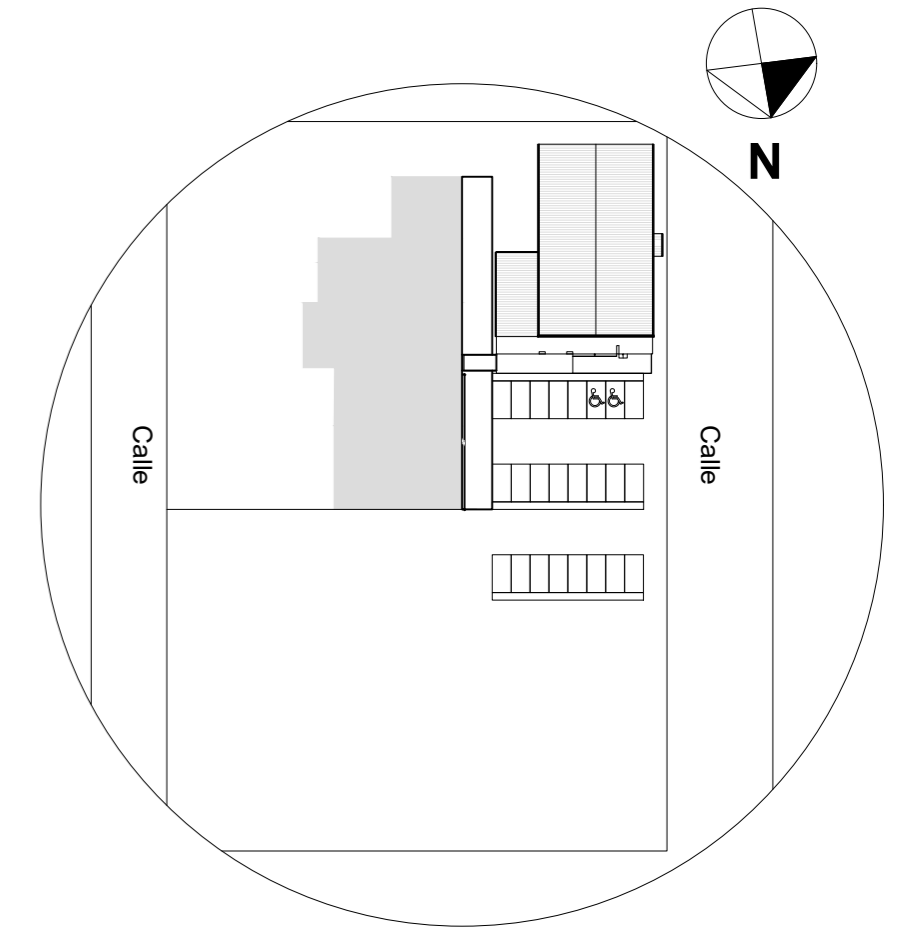

PLANTA DE UBICACIÓN
esc 1/1000




FACHADA FRONTAL
esc 1/100

OBRA : CONSTRUCCION DE AULA MAGNA-FCM


FACHADA FRONTAL Y LATERAL IZQUIERDA		ESCALA 1/100
UBICACIÓN	: COLONIA GENARO ROMERO, Campus Universitario	
PROPIETARIO	: FACULTAD DE CIENCIAS MEDICAS - UNIVERSIDAD NACIONAL DEL CAAGUAZU	
DOMICILIO	: CORONEL OVIEDO	
PROFESIONAL	: Ing. Roberto Chavez A.	PAT.PROF.Nº: 610
DOMICILIO	: CORONEL OVIEDO	
SUP.TERRENO	: 6411 m2	SUP.A CONSTRUIR : 485.17 m2.
FINCA Nº	: 21.918	DISTRITO : CORONEL OVIEDO

PROFESIONAL


PROPIETARIO

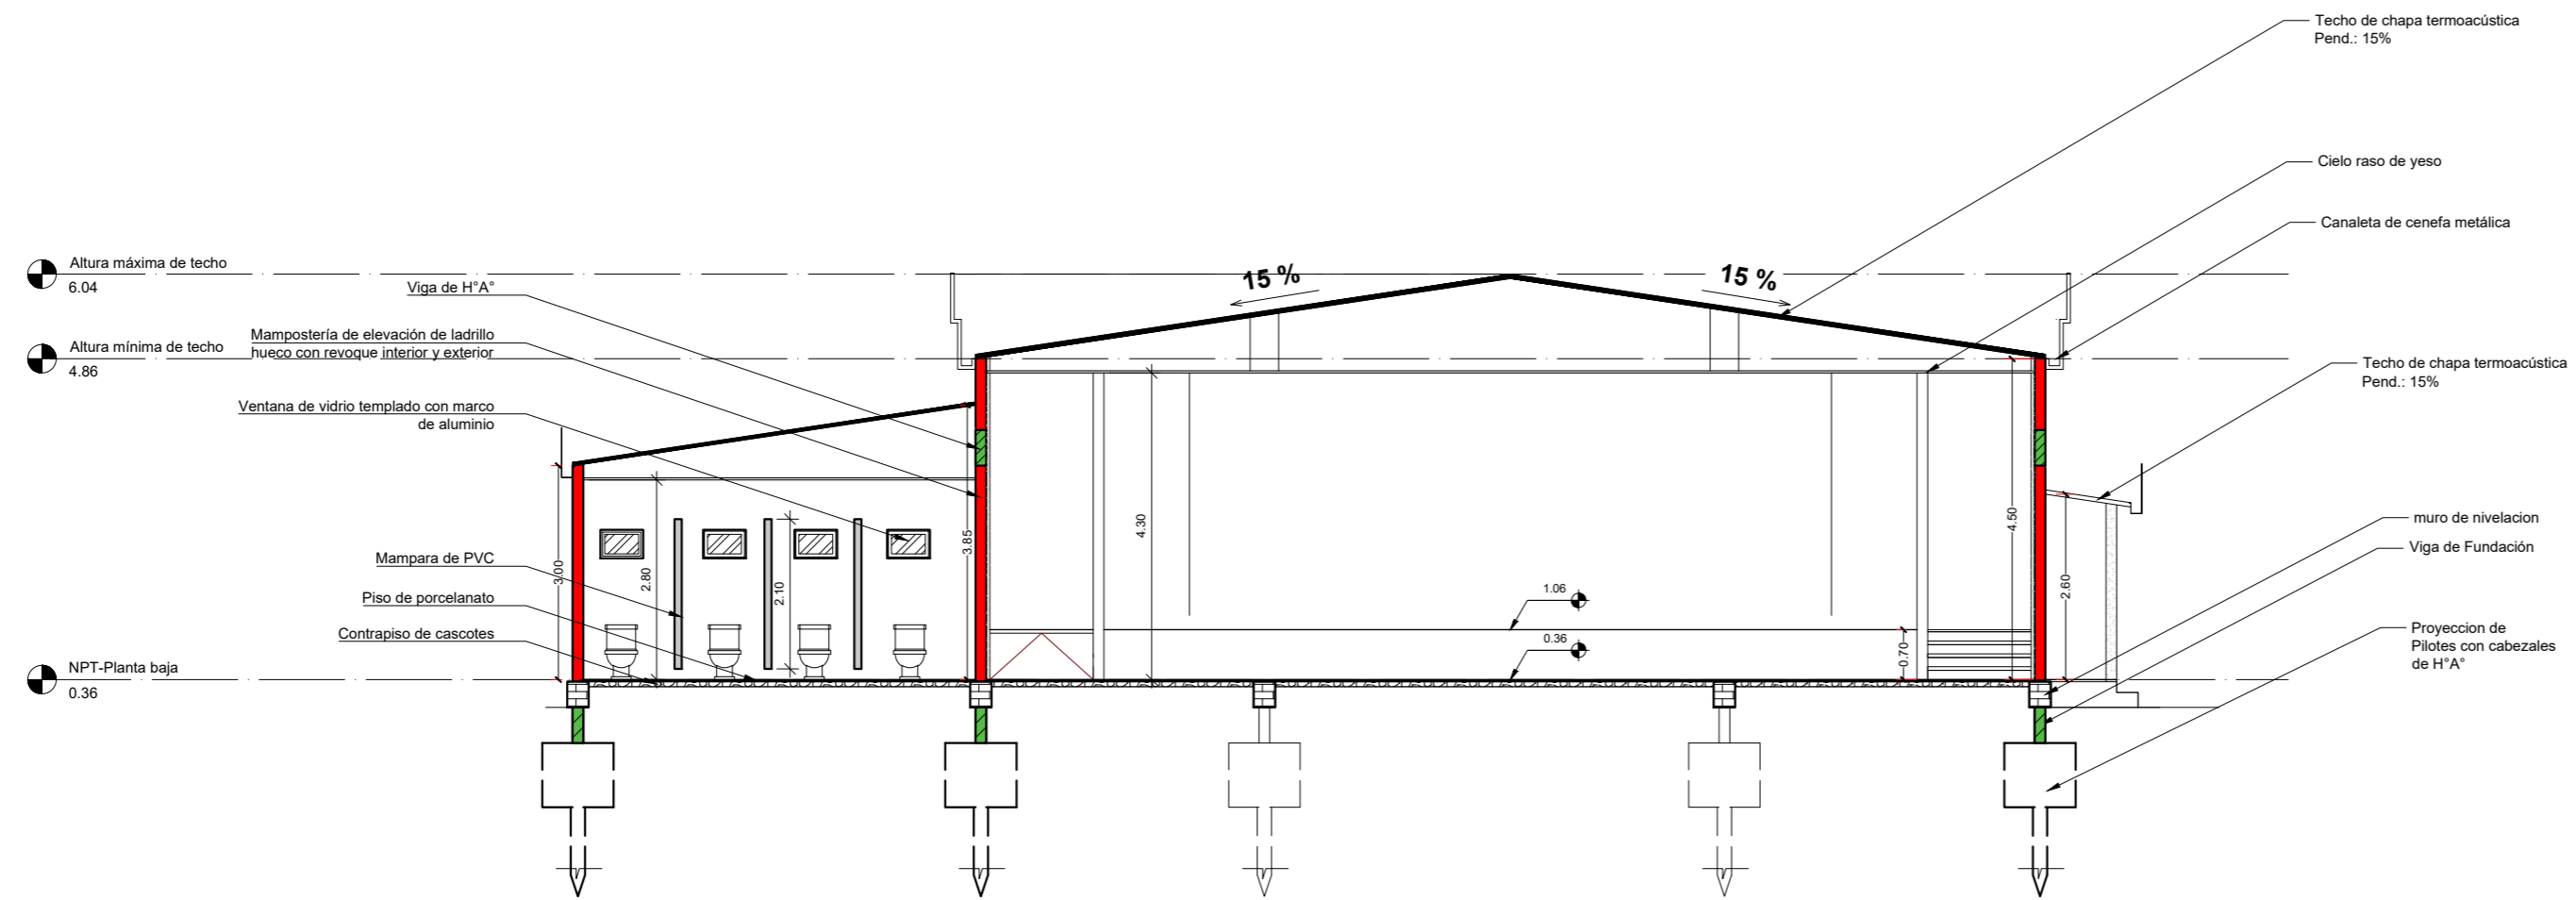

CORTE A-A'
esc 1/100

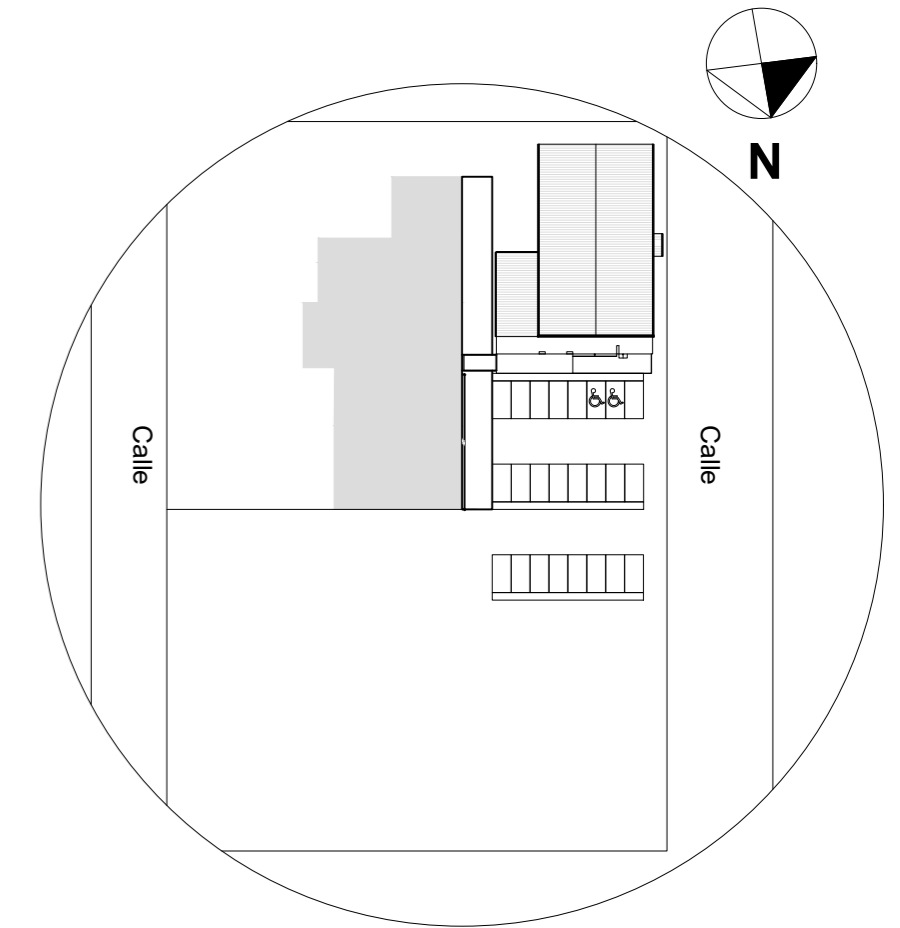

PLANTA DE UBICACIÓN
esc 1/1000

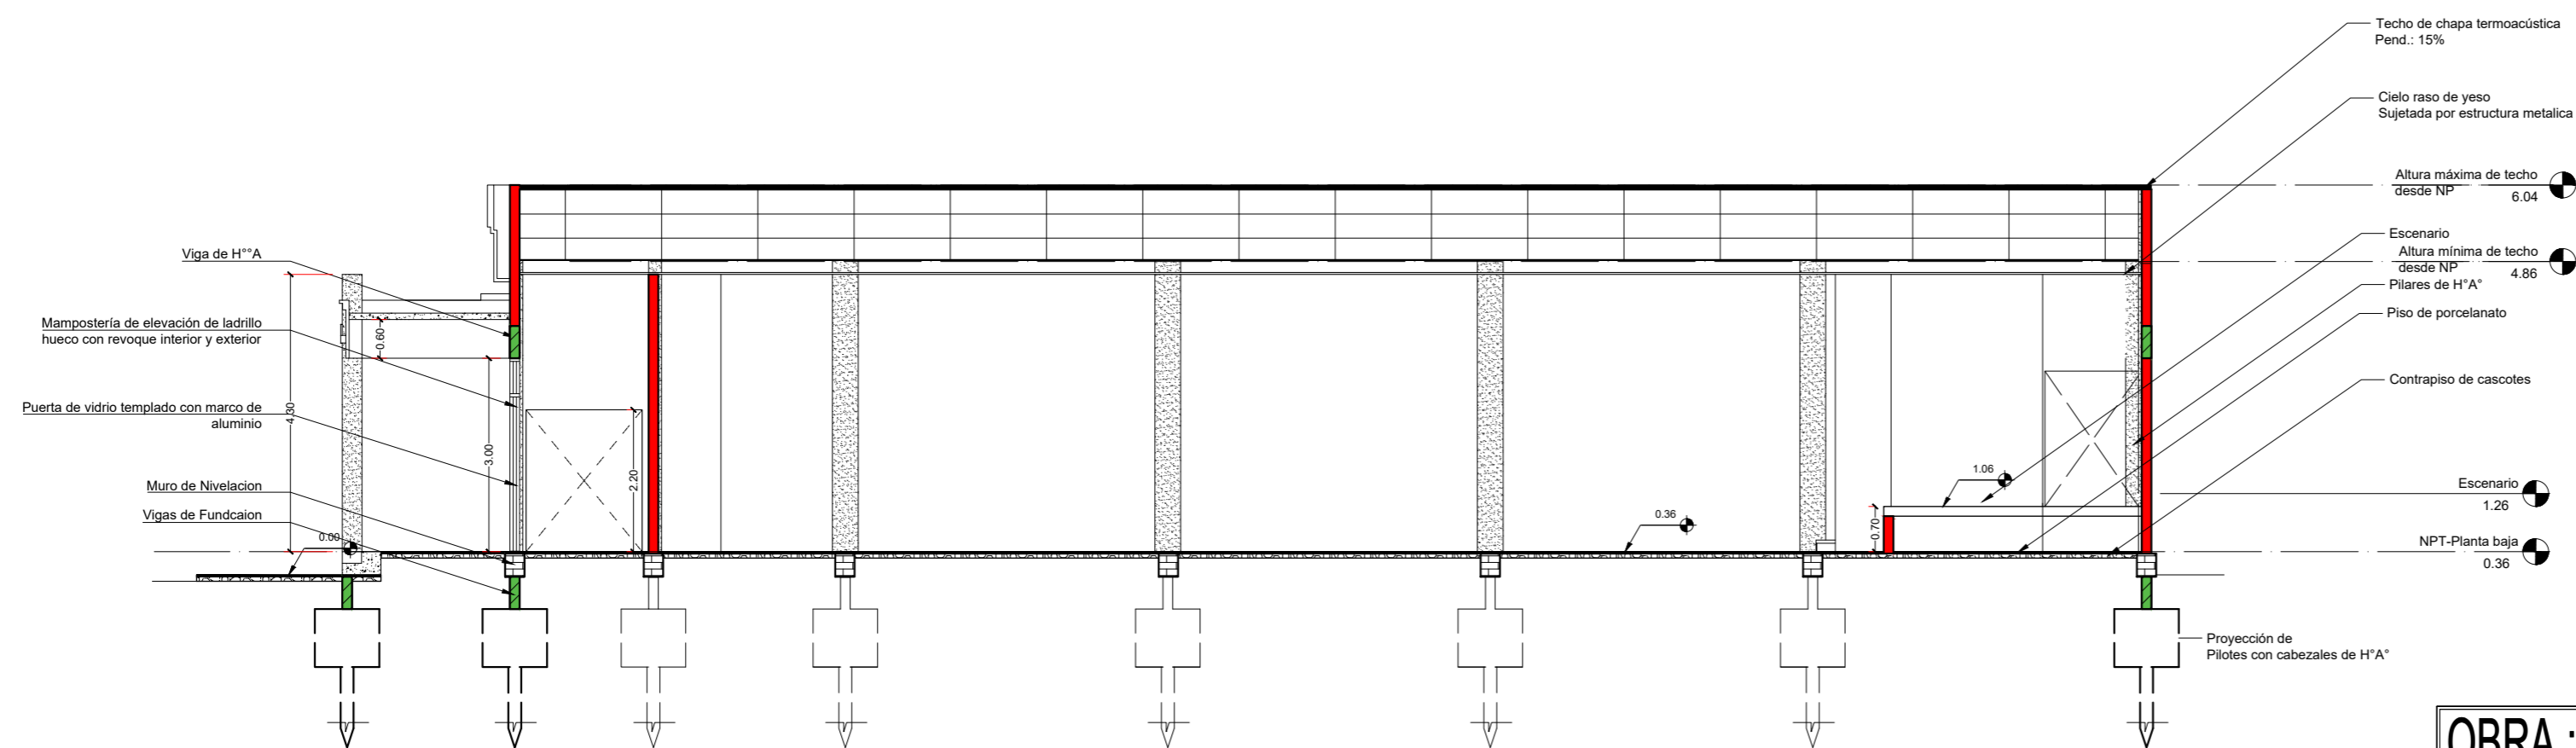

CORTE B-B'
esc 1/100


OBRA : CONSTRUCCION DE AULA MAGNA-FCM

CORTE TRANSVERSAL A-A' ;CORTE LONGITUDINAL B-B' ESCALA 1/100


UBICACIÓN	: COLONIA GENARO ROMERO, Campus Universitario		
PROPIETARIO	: FACULTAD DE CIENCIAS MEDICAS - UNIVERSIDAD NACIONAL DEL CAAGUAZU		
DOMICILIO	: CORONEL OVIEDO		
PROFESIONAL	: Ing. Roberto Chavez A.	PAT.PROF.Nº: 610	
DOMICILIO	: CORONEL OVIEDO		
SUP.TERRENO	: 6411 m2	SUP. A CONSTRUIR : 485.17 m2.	
FINCA Nº	: 21.918	DISTRITO : CORONEL OVIEDO	

PROFESIONAL

PROPIETARIO

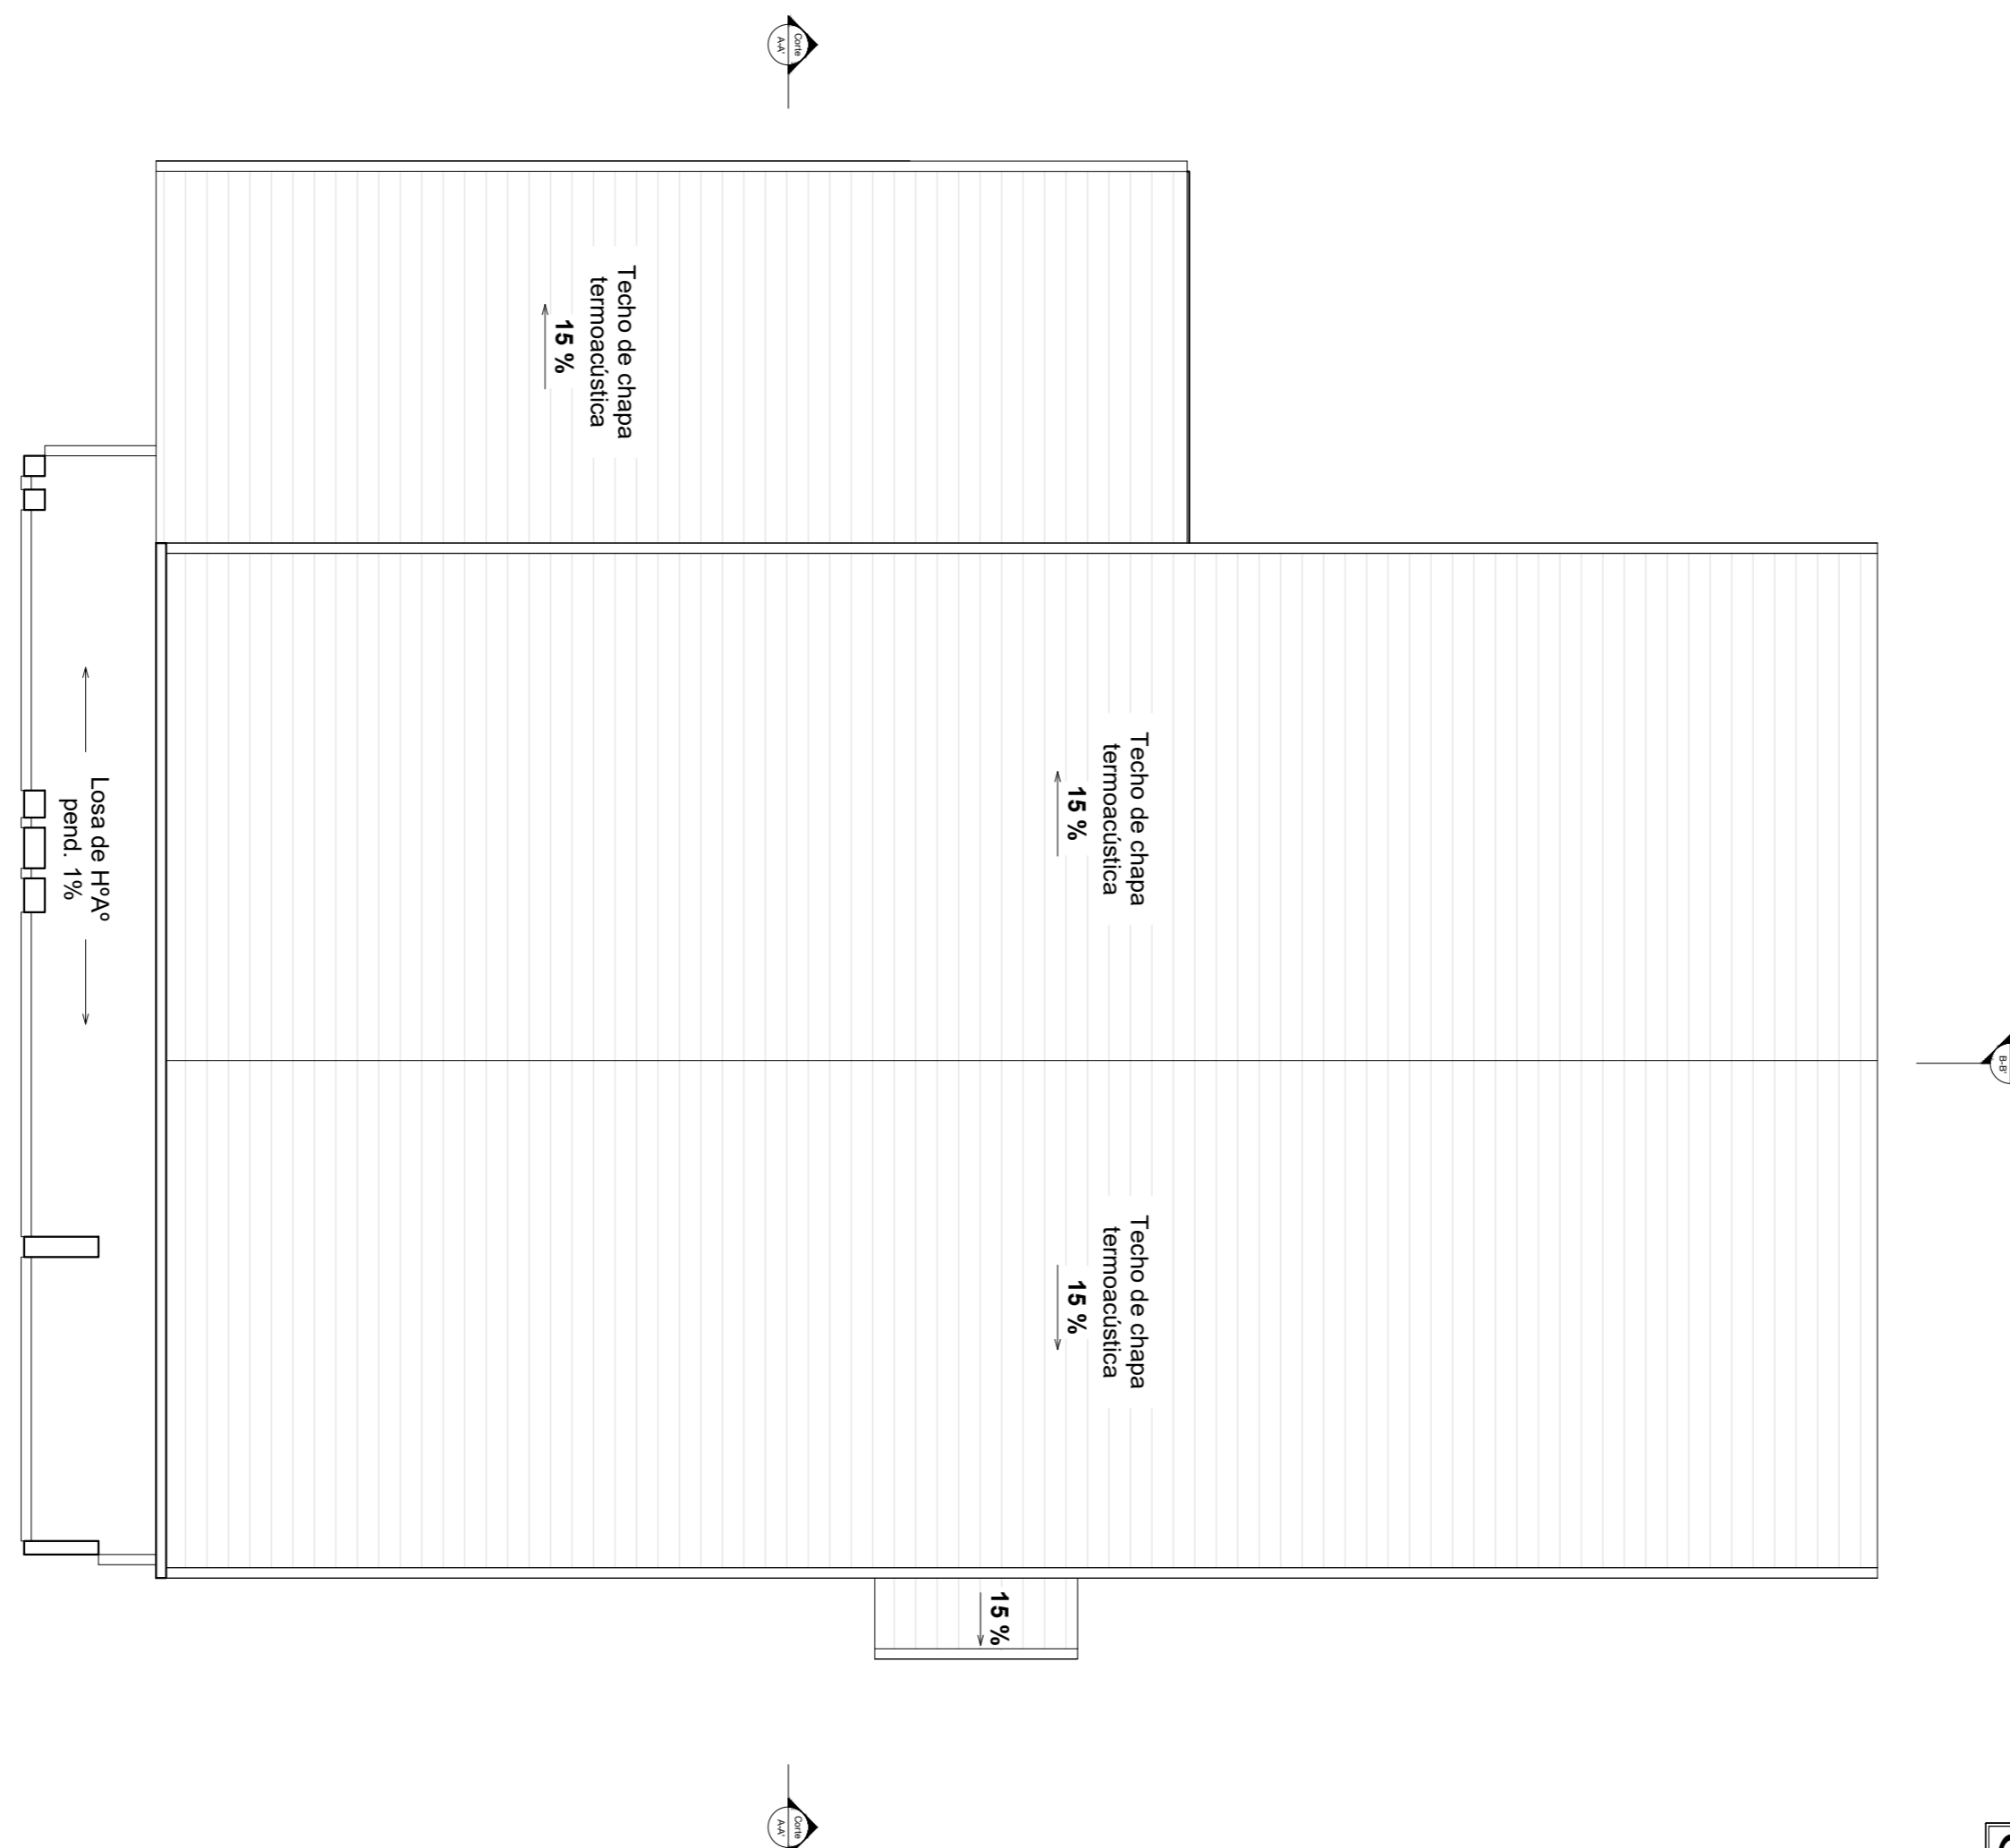


PLANTA DE TECHO
esc 1/100

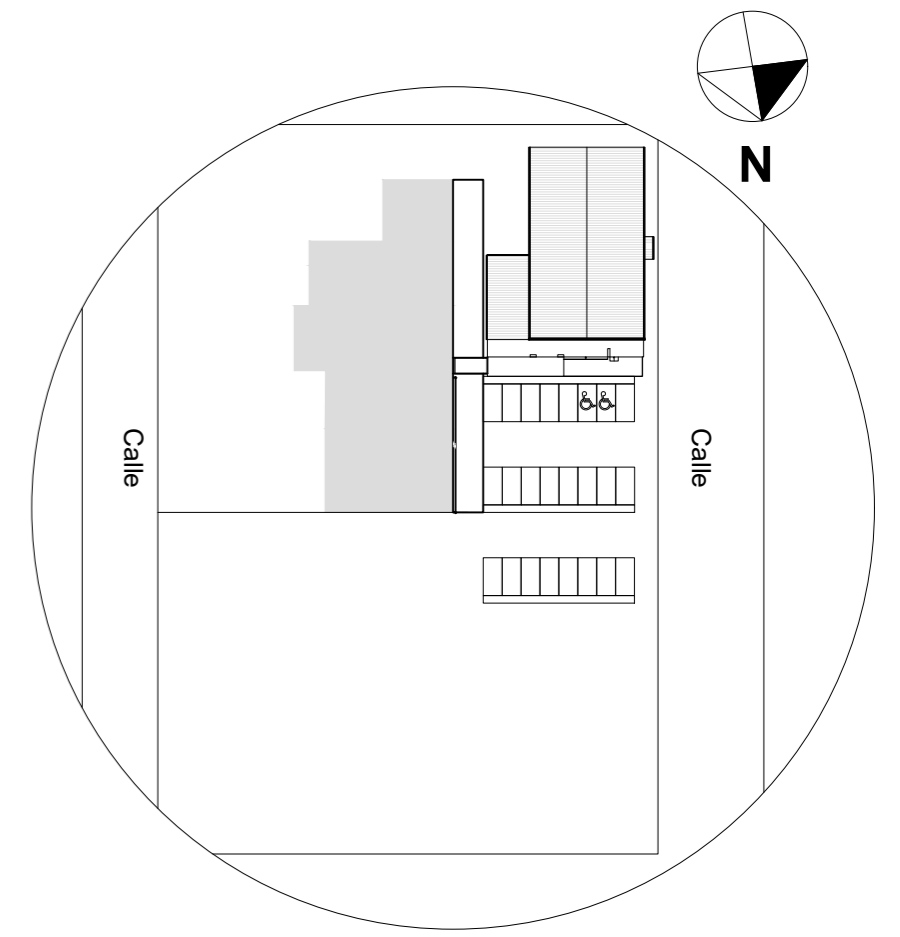


PLANTA DE UBICACIÓN
esc 1/1000

OBRA : CONSTRUCCION DE AULA MAGNA-FCM	
PLANTA DE TECHO	ESCALA 1/100
UBICACIÓN	: COLONIA GENARO ROMERO, Campus Universitario
PROPIETARIO	: FACULTAD DE CIENCIAS MEDICAS - UNIVERSIDAD NACIONAL DEL CAAGUAZU
DOMICILIO	: CORONEL OVIEDO
PROFESIONAL	: Ing. Roberto Chavez A. PAT.PROF.Nº: 610
DOMICILIO	: CORONEL OVIEDO
SUP.TERRENO	: 6411 m2 SUP. A CONSTRUIR : 485.17 m2.
FINCA Nº	: 21.918 DISTRITO : CORONEL OVIEDO
PROFESIONAL	PROPIETARIO

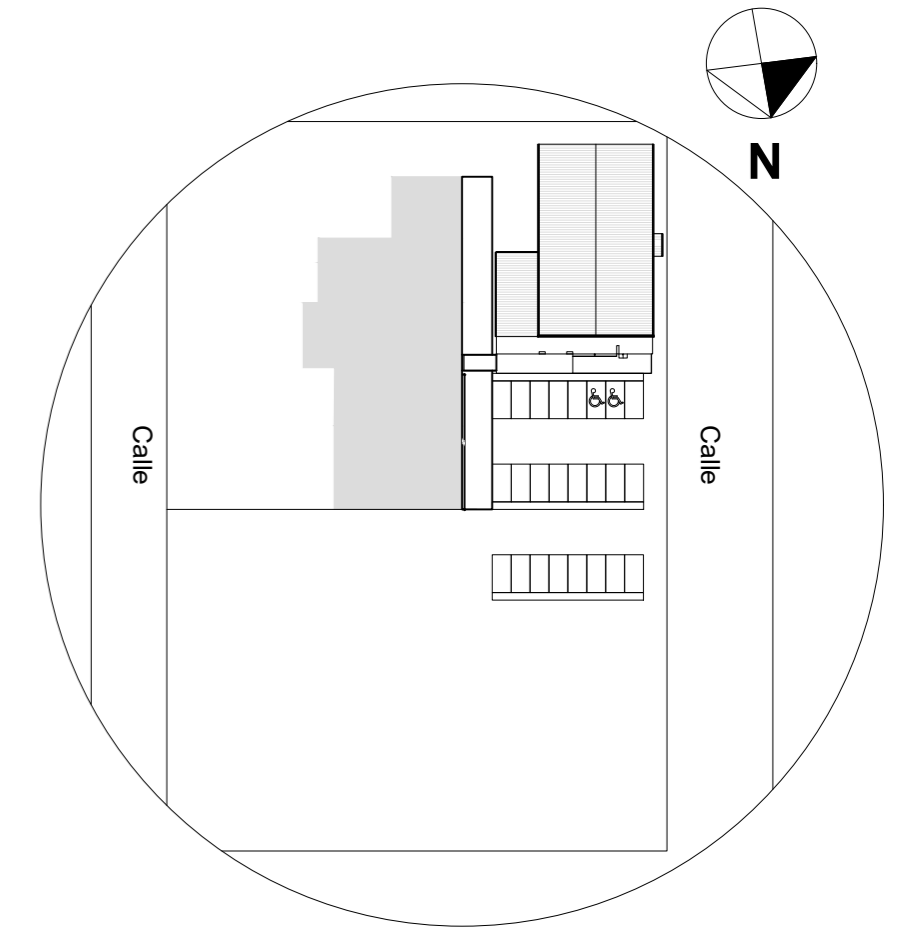

PLANTA DE UBICACIÓN
esc 1/1000

TABLEROS	
	Tablero general
	Tablero Seccional
Tomas y llaves	
Simb.	Artefacto
	2 llaves
	Toma alta
	Toma baja
	1 llaves
	1 llave para ventilador de techo
	llave de aire acondicionado
Artefactos y Luminarias	
Simb.	Artefacto
	Artefacto mediano empotrado a cielorraso(15 W)
	Artefacto mediano empotrado a pared (22 W)
	Ventilador de techo
	Aire Acondicionado
	Aire Acondicionado unidad externa

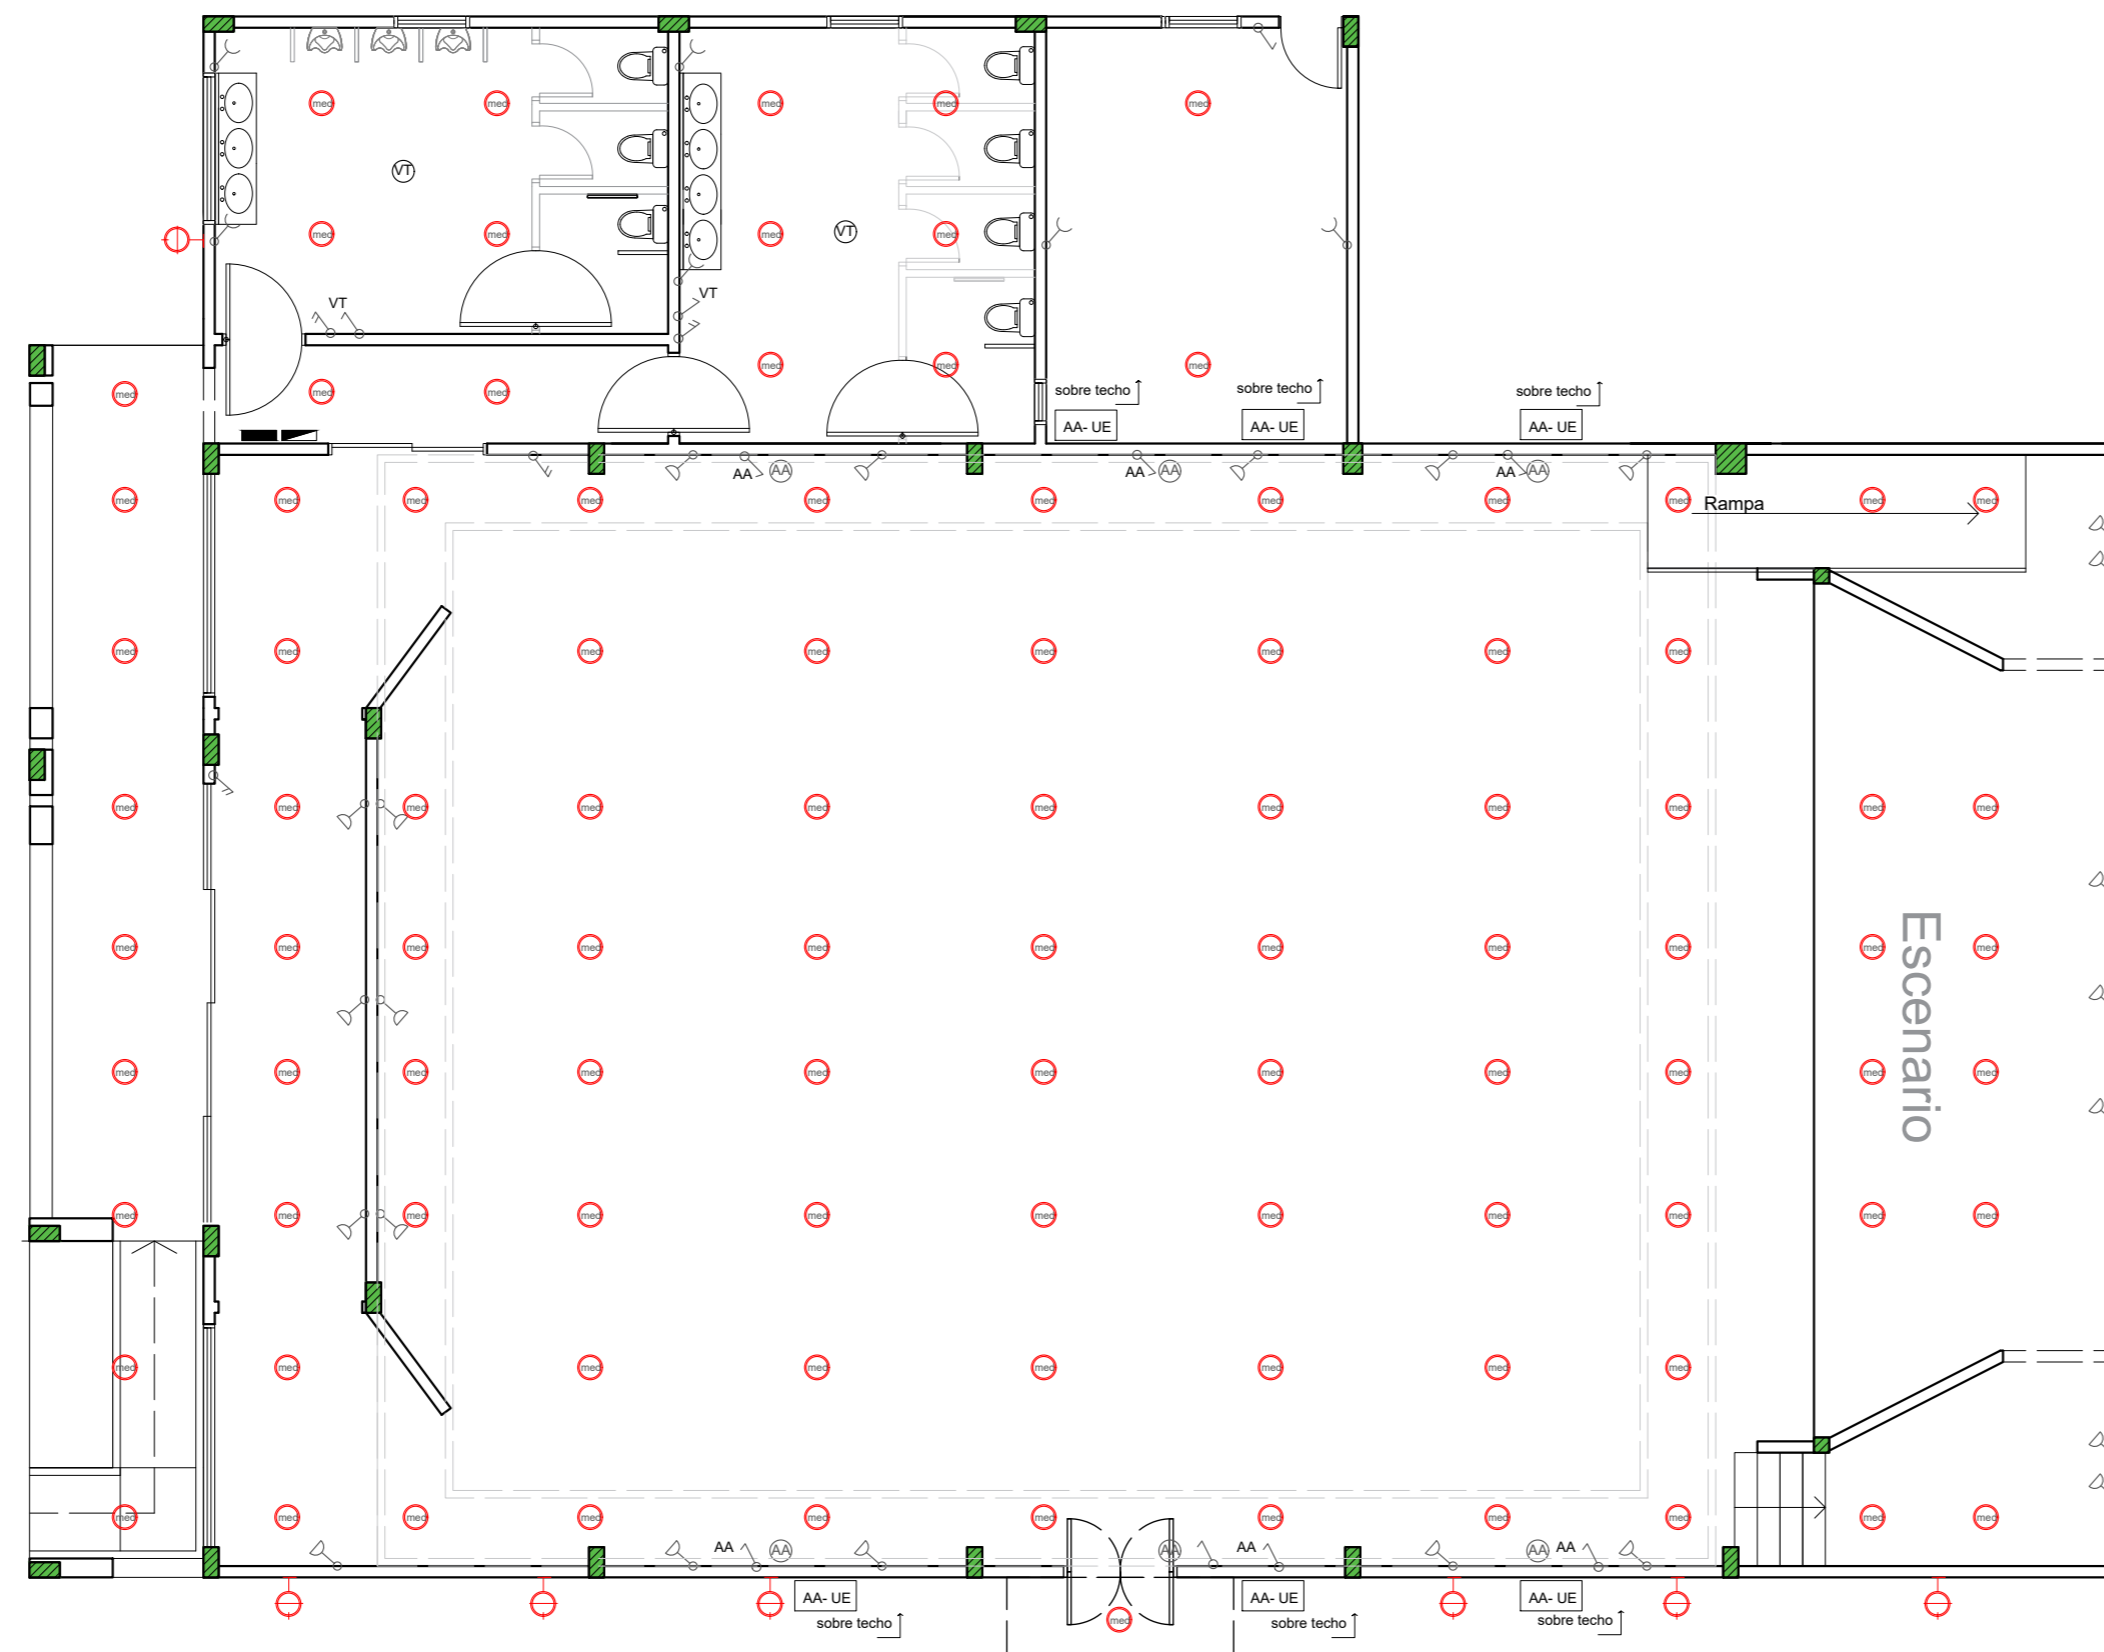


PLANO DE INSTALACIÓN ELÉCTRICA
ubicación de artefactos
esc. 1/100

OBRA : CONSTRUCCION DE AULA MAGNA-FCM

Plano Instalación Eléctrica ubicación de artefactos		ESCALA 1/100
UBICACIÓN	: COLONIA GENARO ROMERO, Campus Universitario	
PROPIETARIO	: FACULTAD DE CIENCIAS MEDICAS - UNIVERSIDAD NACIONAL DEL CAAGUAZU	
DOMICILIO	: CORONEL OVIEDO	
PROFESIONAL	: Ing. Roberto Chavez A.	PAT.PROF.Nº: 610
DOMICILIO	: CORONEL OVIEDO	
SUP.TERRENO	: 6411 m2	SUP.A CONSTRUIR : 485.17 m2.
FINCA Nº	: 21.918	DISTRITO : CORONEL OVIEDO


PROFESIONAL

PROPIETARIO

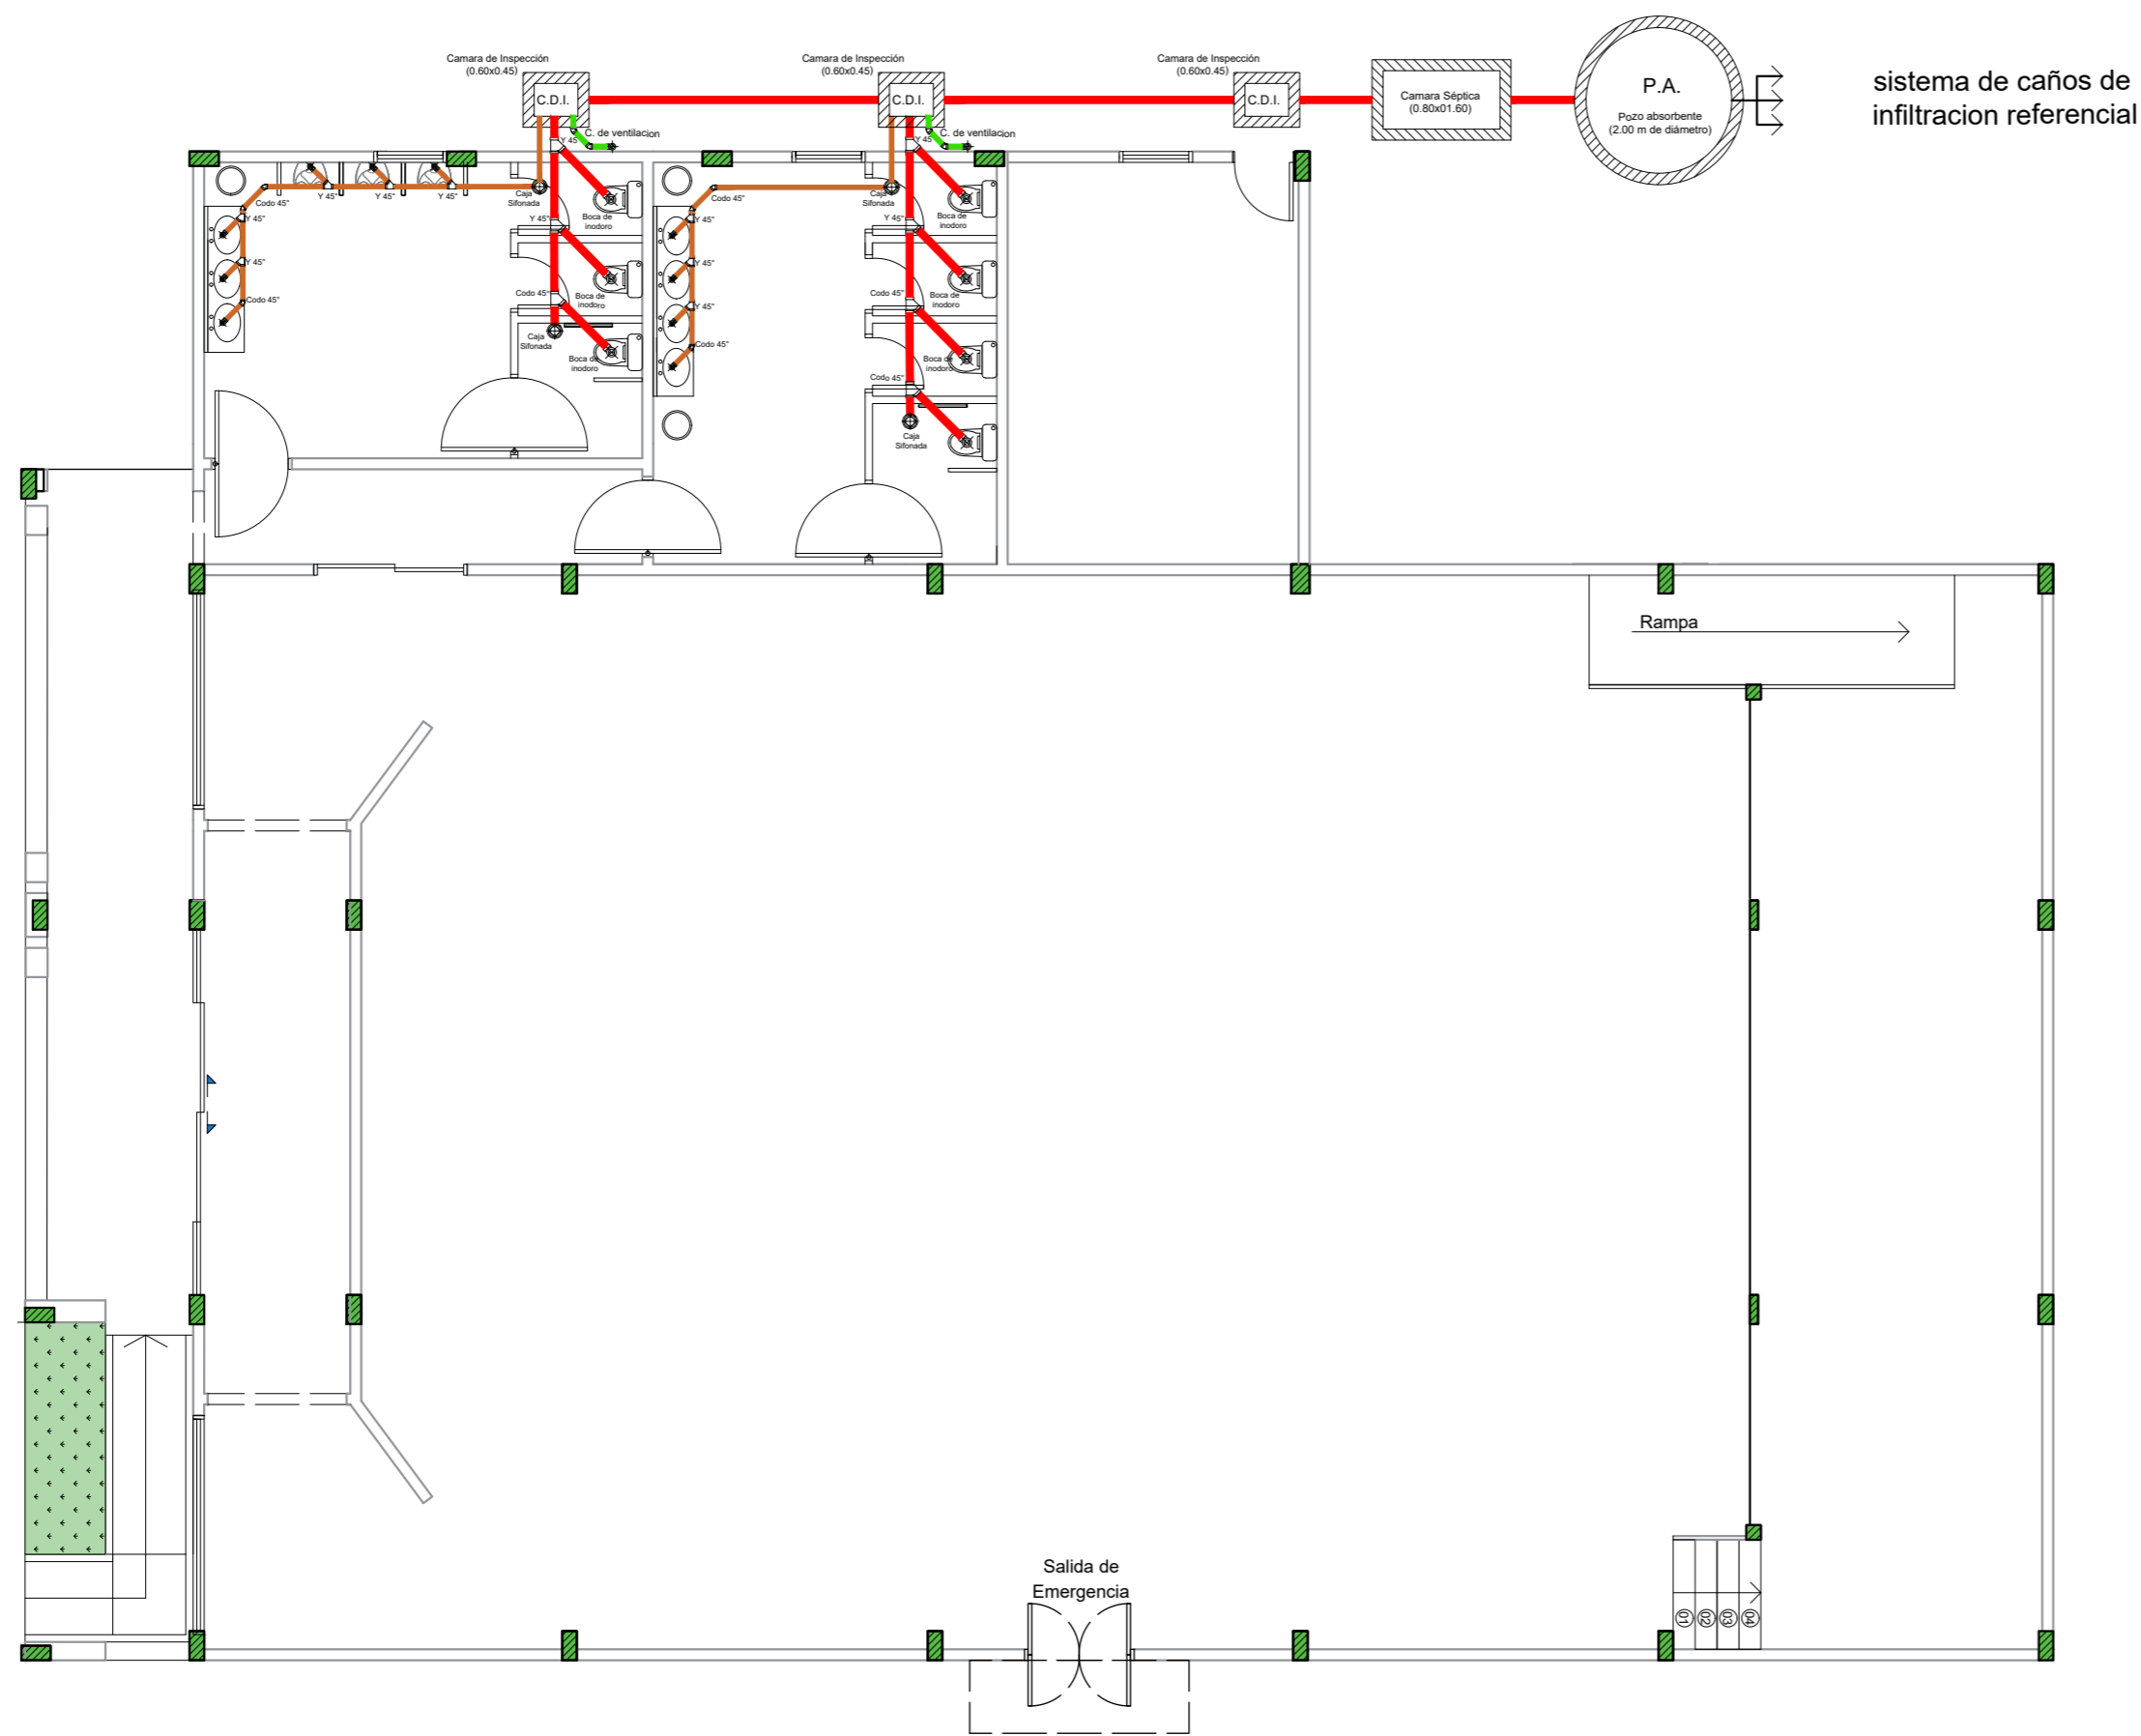

**PLANTA DE INSTALACIONES DE
DESAGUE CLOACAL**
esc 1/100

REFERENCIAS	
	CAÑERÍA PRINCIPAL Ø 100mm
	CAÑERÍA SECUNDARIA Ø 60mm
	CAÑERÍA DE VENTILACIÓN Ø 60mm
	ARTEFACTOS SANITARIOS

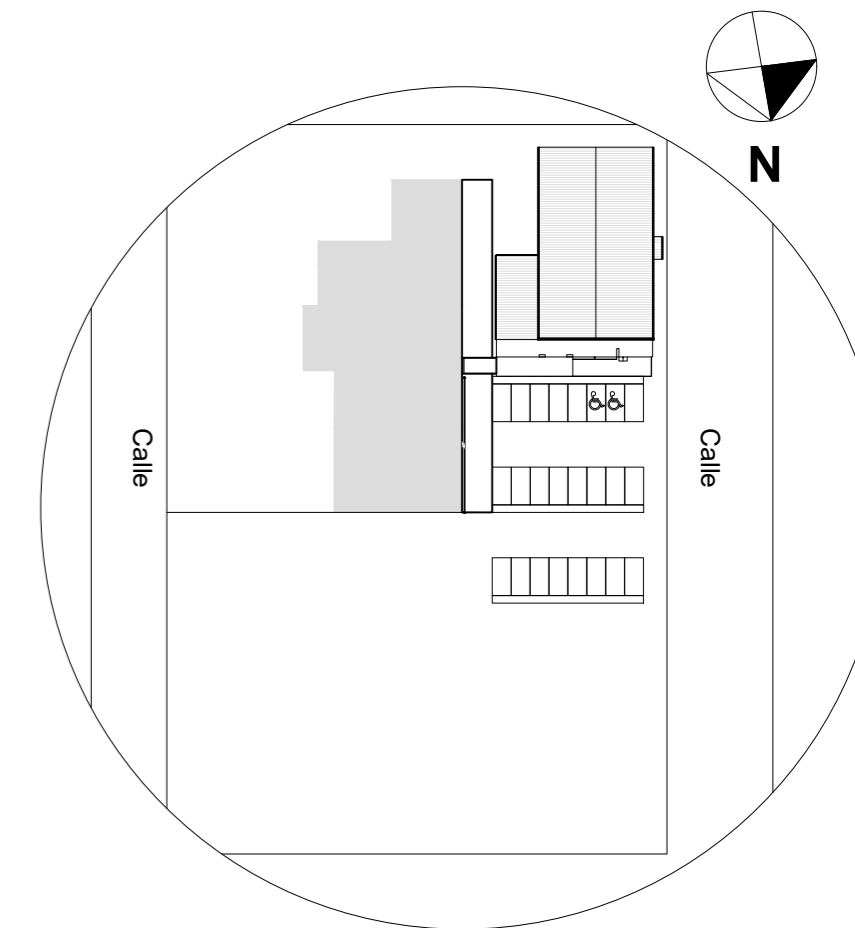


PLANTA DE UBICACIÓN
esc 1/1000

OBRA : CONSTRUCCION DE AULA MAGNA-FCM

PLANTA DE INSTALACIONES DE DESAGUE CLOACAL		ESCALA 1/100
UBICACIÓN	COLONIA GENARO ROMERO, Campus Universitario	
PROPIETARIO	FACULTAD DE CIENCIAS MEDICAS - UNIVERSIDAD NACIONAL DEL CAAGUAZU	
DOMICILIO	CORONEL OVIEDO	
PROFESIONAL	Ing. Roberto Chavez A.	PAT.PROF.Nº: 610
DOMICILIO	CORONEL OVIEDO	
SUP.TERRENO	6411 m2	SUP. A CONSTRUIR : 485.17 m2.
FINCA Nº	21.918	DISTRITO : CORONEL OVIEDO


PROFESIONAL

PROPIETARIO

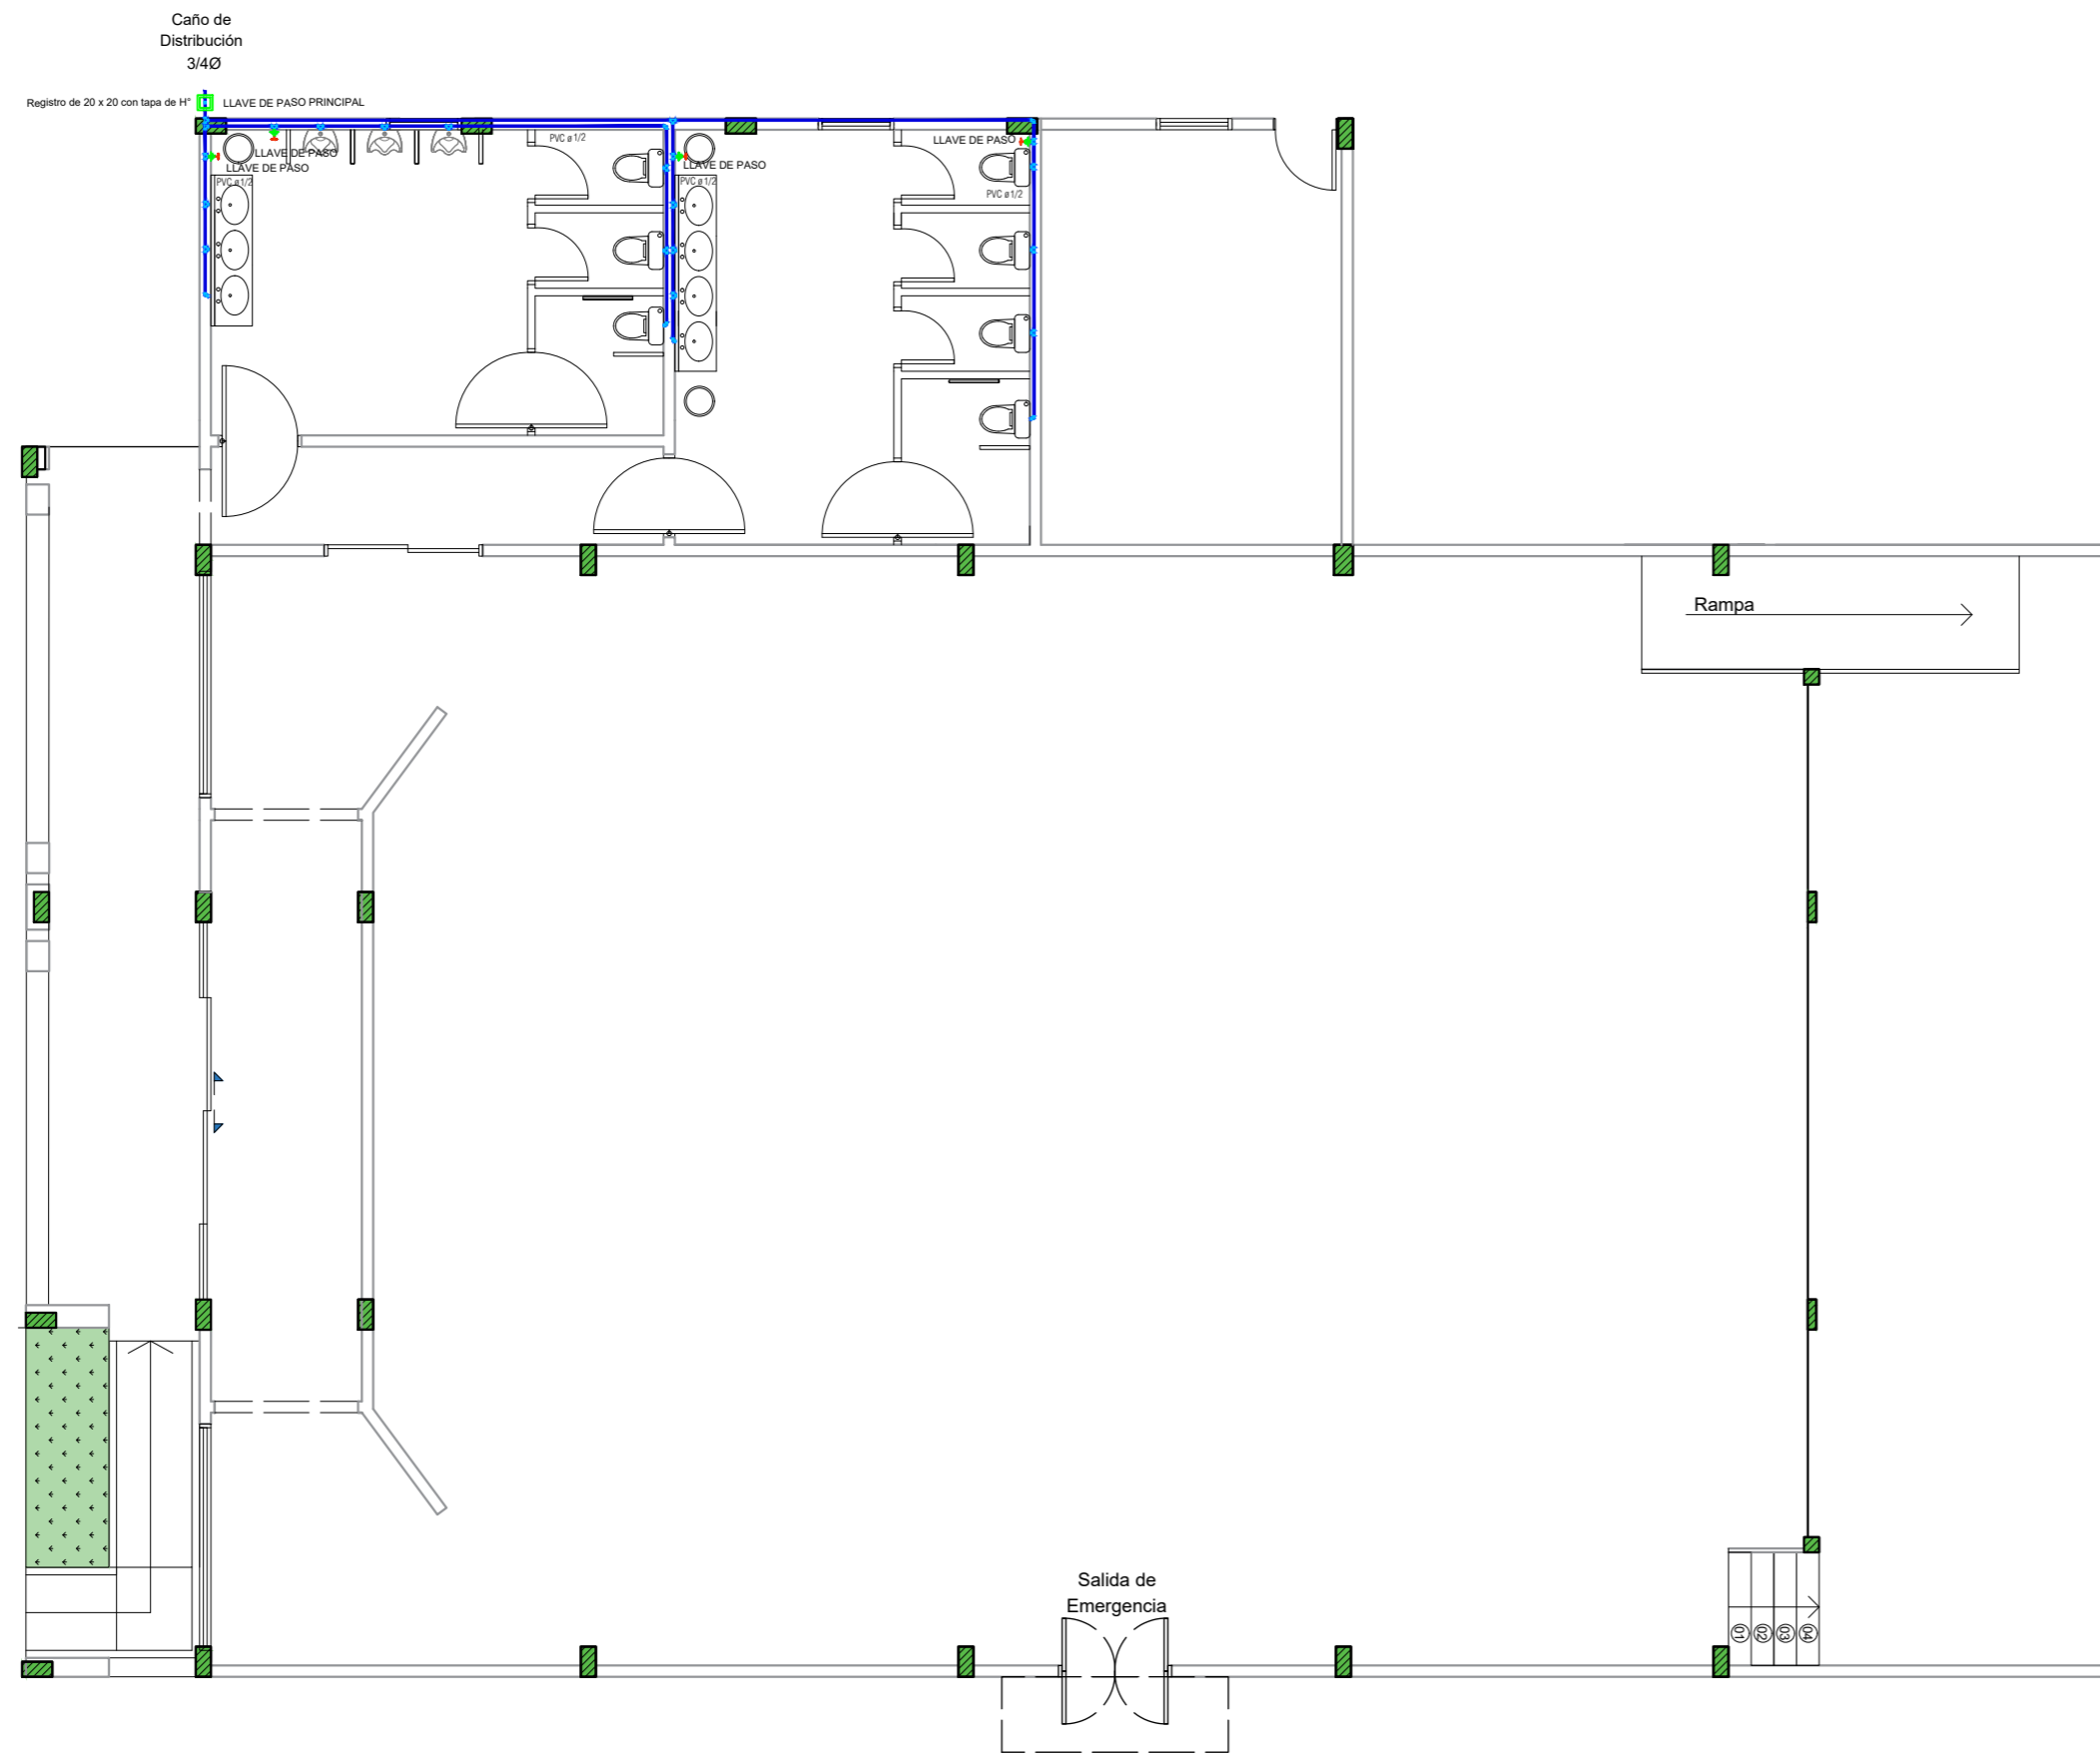

**PLANTA DE INSTALACIONES DE
AGUA CORRIENTE
esc 1/100**

REFERENCIAS	
	CAÑERÍA DE PVC ø 1/2
	CAÑERÍA DE PVC ø 3/4
	Registro de 20 x 20 con tapa de H°
	CODO 90° DE 1/2
	T 90° DE 1/2
	LLAVE DE PASO

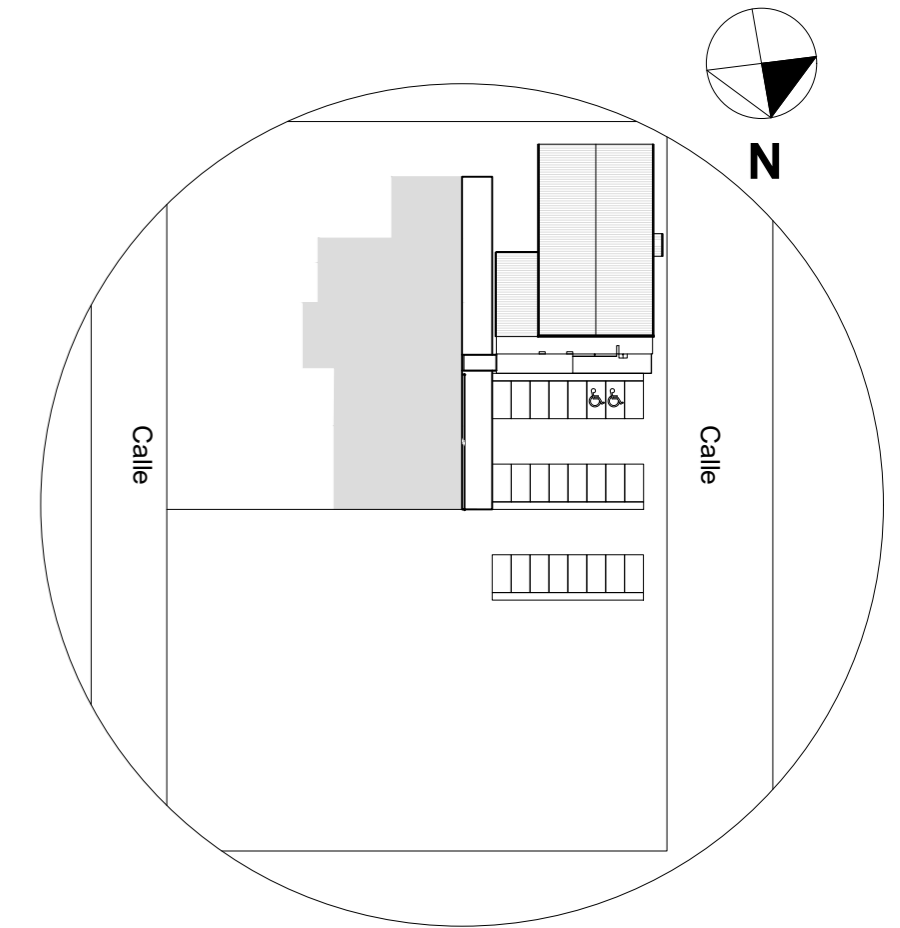


**PLANTA DE UBICACIÓN
esc 1/1000**

OBRA : CONSTRUCCION DE AULA MAGNA-FCM

PLANTA DE INSTALACION DE AGUA CORRIENTE		ESCALA 1/100
UBICACIÓN : COLONIA GENARO ROMERO, Campus Universitario		
PROPIETARIO : FACULTAD DE CIENCIAS MEDICAS - UNIVERSIDAD NACIONAL DEL CAAGUAZU		
DOMICILIO : CORONEL OVIEDO		
PROFESIONAL : Ing. Roberto Chavez A.	PAT.PROF.Nº: 610	
DOMICILIO : CORONEL OVIEDO		
SUP.TERRENO : 6411 m2	SUP. A CONSTRUIR : 485.17 m2.	
FINCA Nº : 21.918	DISTRITO : CORONEL OVIEDO	


PROFESIONAL

PROPIETARIO

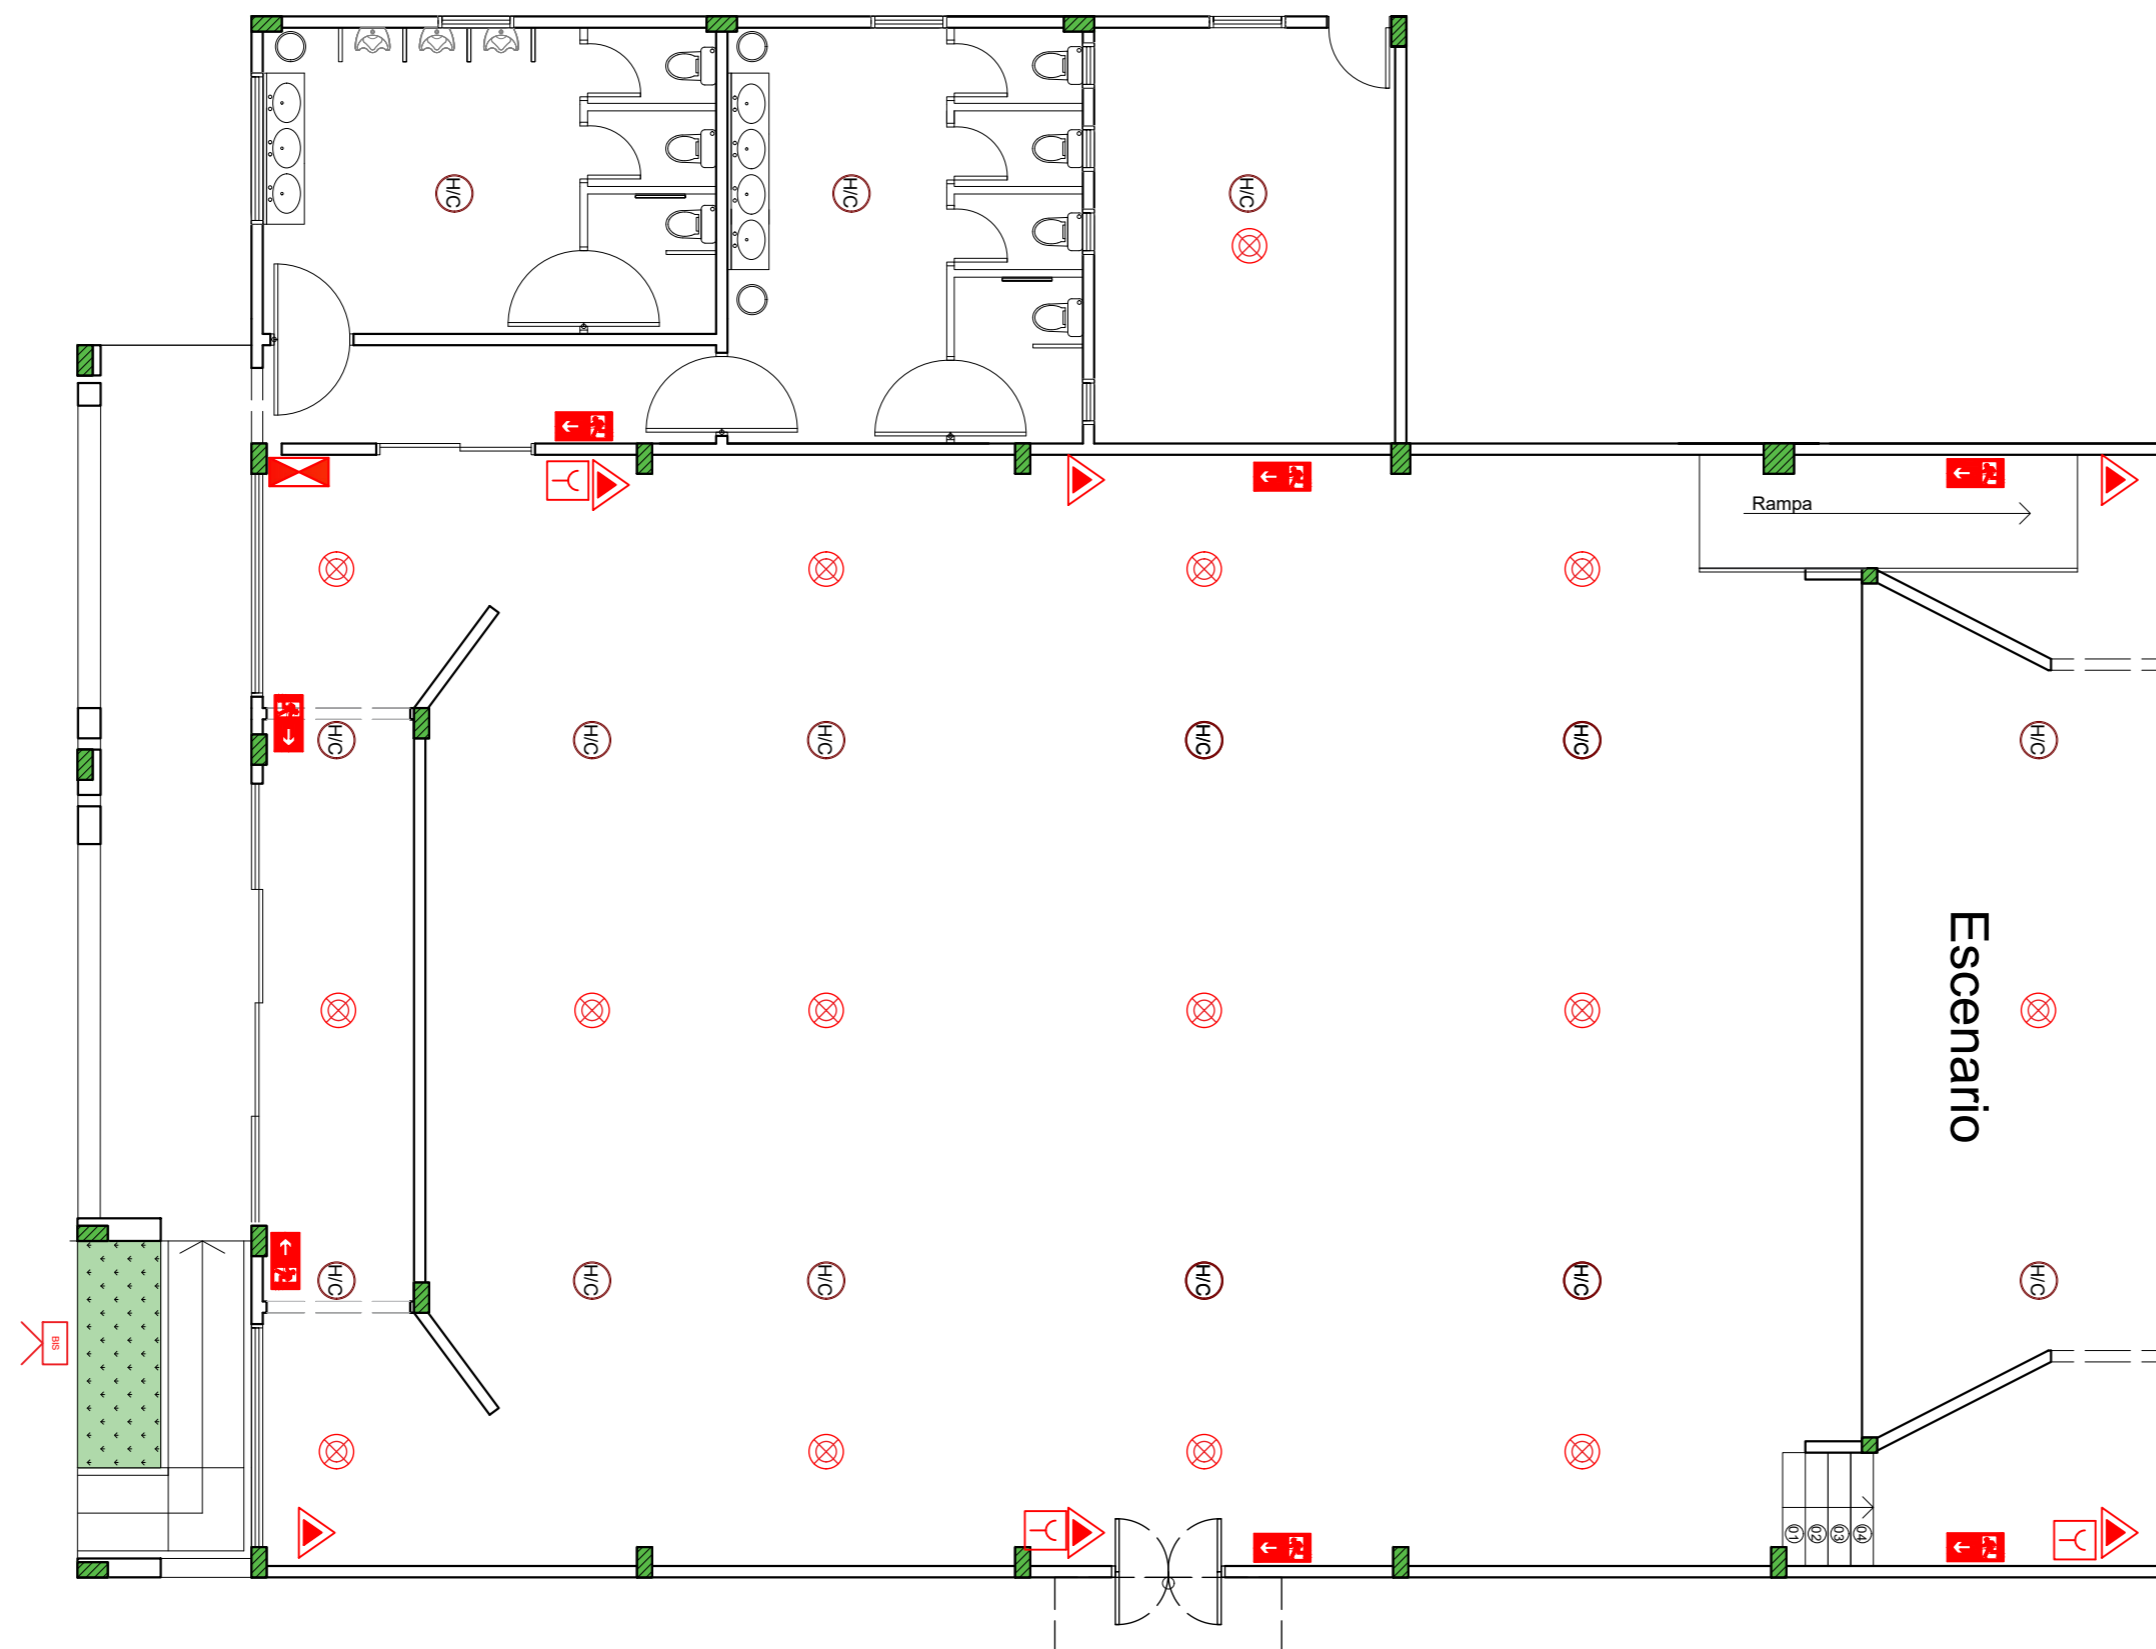

PLANO DE PREVENCION CONTRA INCENDIOS (P.C.I)
esc 1/100

SIMBOLOGIA	
	ROCIADORES AUTOMATICOS
	ACCIONADOR MANUAL DE ALARMA SONORA
	EXTINTOR DE GAS CARBONICO (CO2)
	DETECTOR DE HUMO CALOR
	CARTEL DE SALIDA
	PANEL DE SISTEMA CONTRA INCENDIOS
	BOCA DE INCENDIO SIAMESA

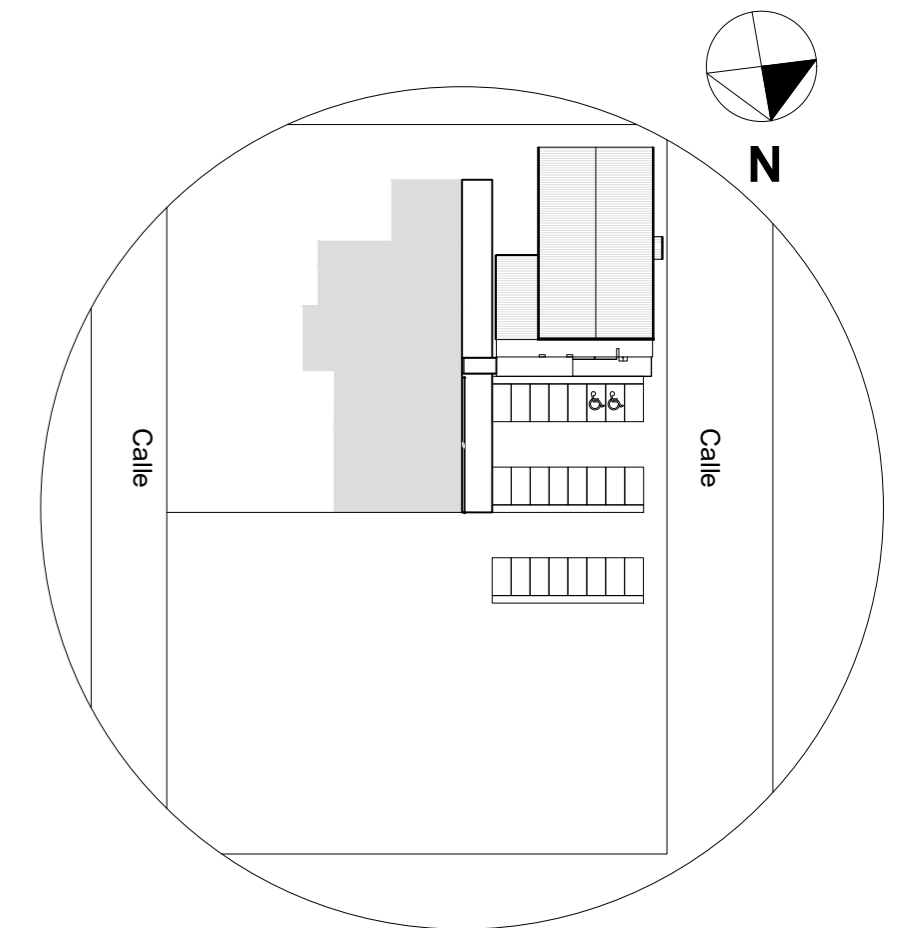

PLANTA DE UBICACIÓN
esc 1/1000

OBRA : CONSTRUCCION DE AULA MAGNA-FCM

PLANO DE PREVENCION CONTRA INCENDIOS (P.C.I)		ESCALA 1/100
UBICACIÓN	: COLONIA GENARO ROMERO, Campus Universitario	
PROPIETARIO	: FACULTAD DE CIENCIAS MEDICAS - UNIVERSIDAD NACIONAL DEL CAAGUAZU	
DOMICILIO	: CORONEL OVIEDO	
PROFESIONAL	: Ing. Roberto Chavez A.	PAT.PROF.Nº: 610
DOMICILIO	: CORONEL OVIEDO	
SUP.TERRENO	: 6411 m2	SUP.A CONSTRUIR : 485.17 m2.
FINCA Nº	: 21.918	DISTRITO : CORONEL OVIEDO

PROFESIONAL

PROPIETARIO