

1 - PLANTA DE UBICACION

Escala 1 : 500

Romy González
 M.Sc. Ing. Romy González
 Reg. MOPC 2450

MUNICIPALIDAD DE SANTA ROSA DEL MONDAY

Departamento: De Obras




Proyecto y Fiscalización

Lam. N°:01

Obra:
Reparación de Aulas Colegio Nacional General José Edivigis Diaz.



Año: 2024

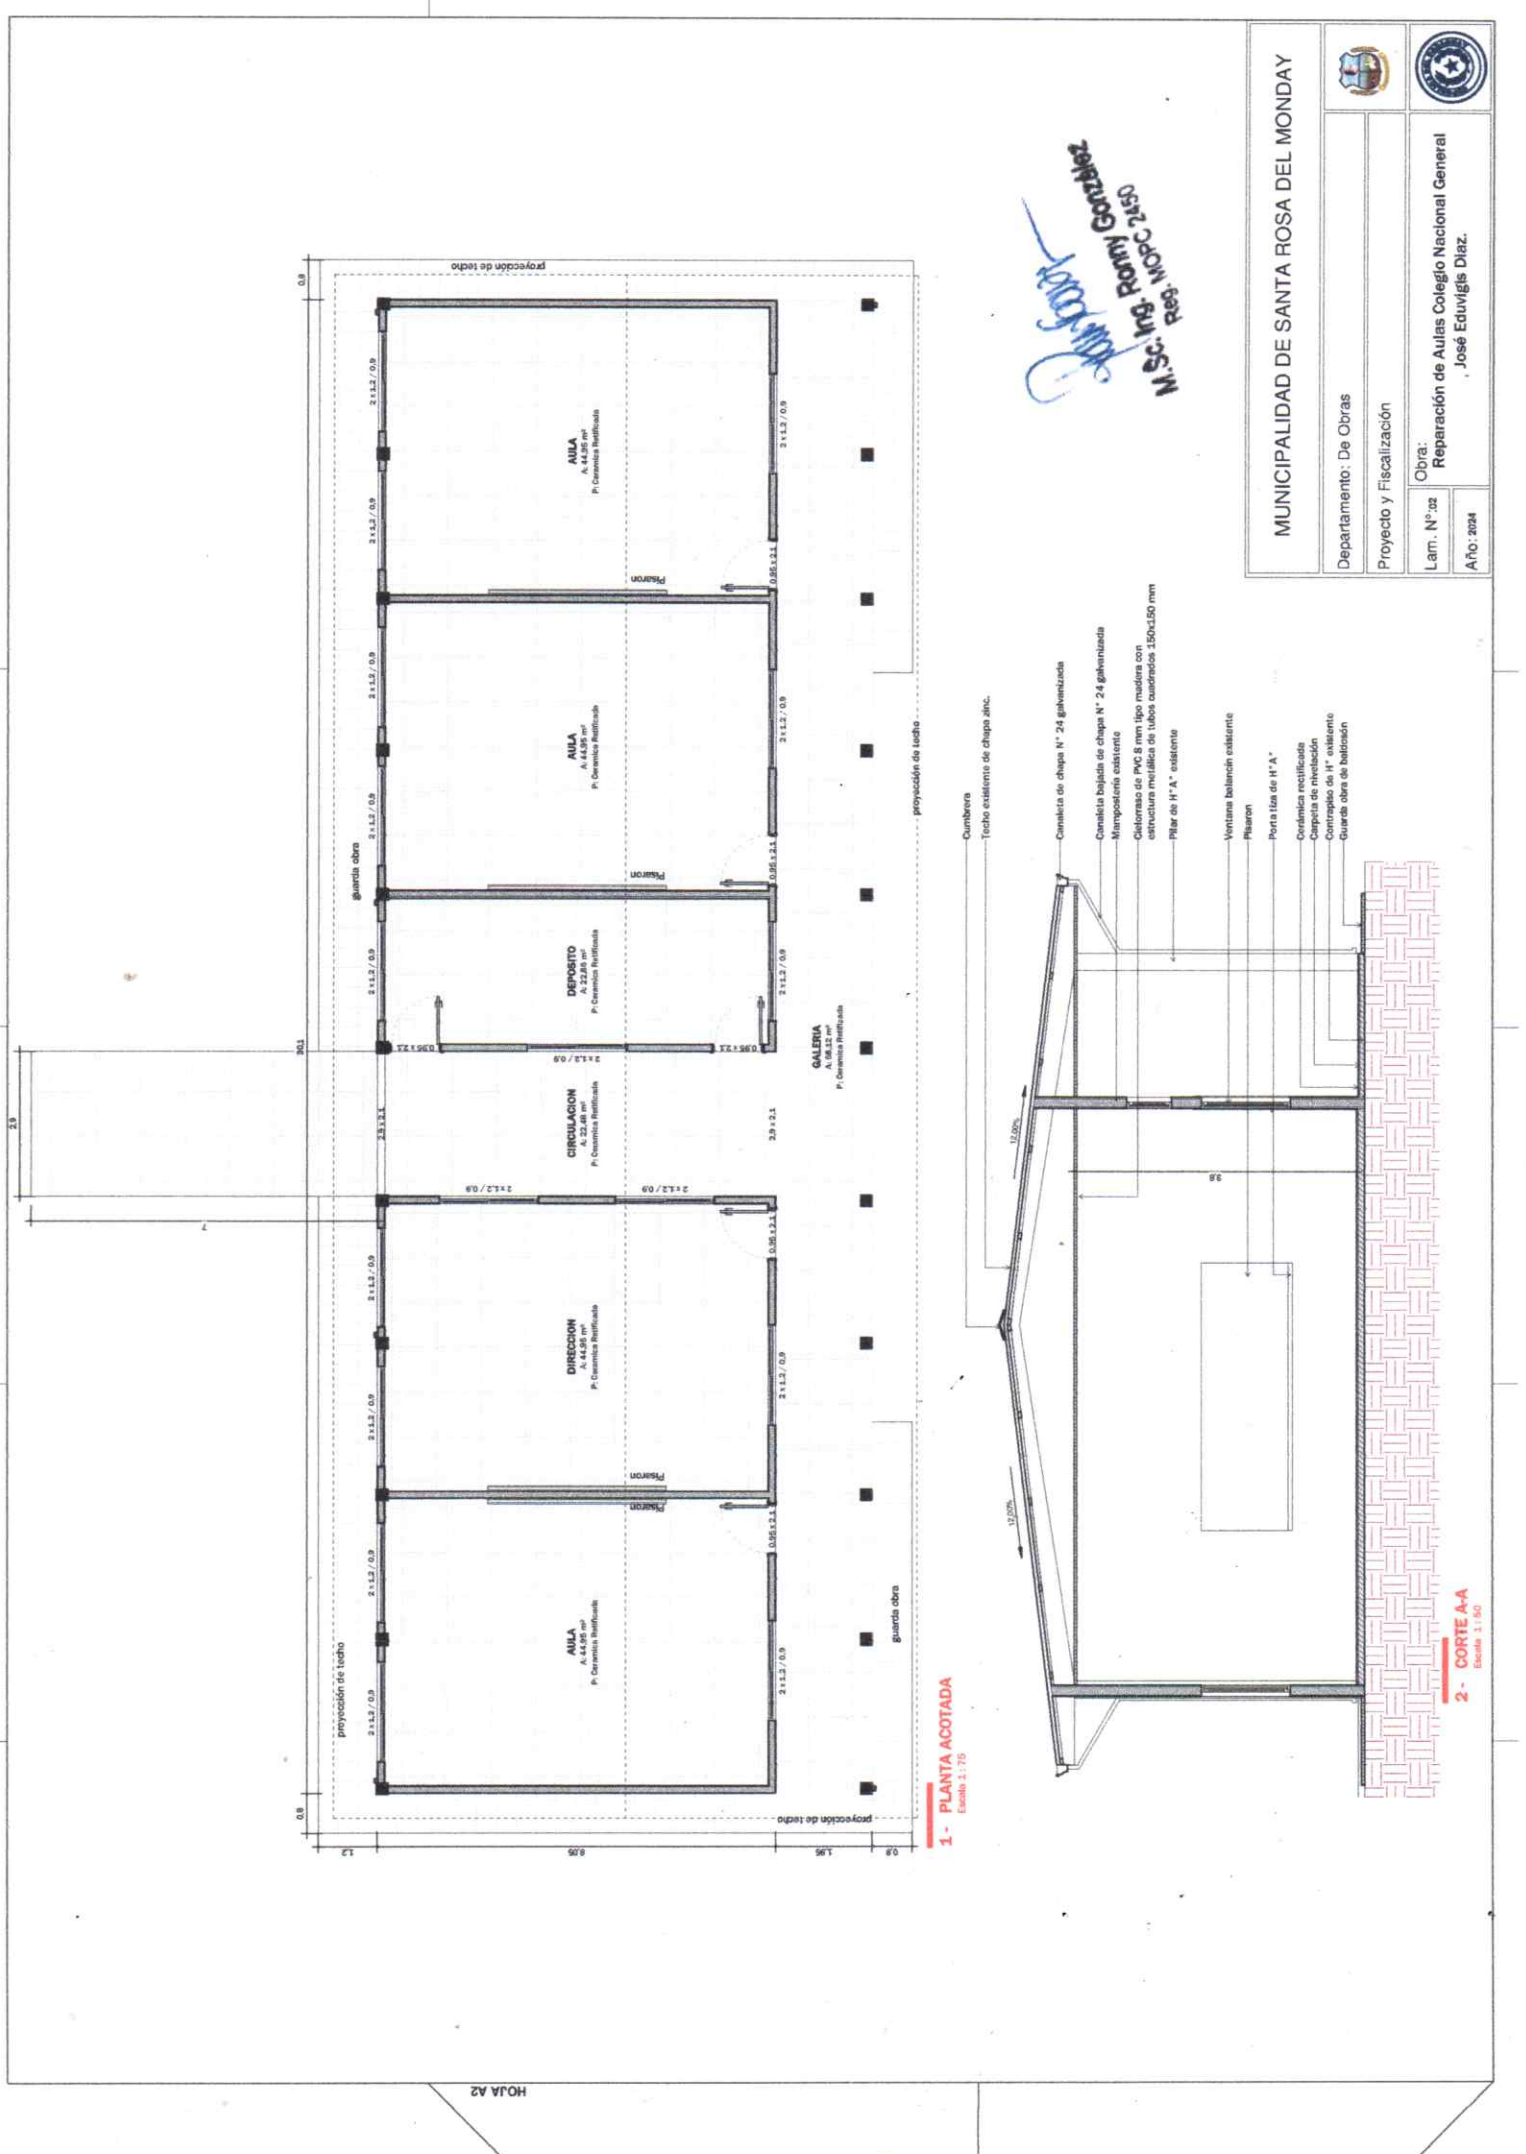

Handwritten signature and stamp:
 M.M. S.C. Ing. Romy Gonzalez
 N° de Lic. N° 2150

MUNICIPALIDAD DE SANTA ROSA DEL MONDAY	
Departamento: De Obras	
Proyecto y Fiscalización	
Lam. N°: 02	Obra:
Año: 2024	Reparación de Aulas Colegio Nacional José Edwígis Díaz.

1- PLANTA ACOTADA
 Escala: 1:75

2- CORTE A-A
 Escala: 1:50