


CALLE EUGENIO A GARAY

REGULARIZACION DE CAPA ASFALTICA

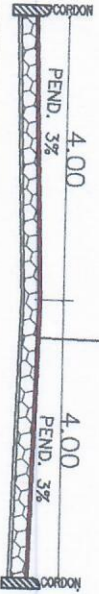


CALLE KAA GARAY


CALLE EMPEDRADA —  
CONSTRUCCION DE CAPA ASFALTICA —


*Arq. Paola Quiroga M.*  
*Rbb. J. J. J.*


DIVISION	PROYECTO Y FISCALIZACION	MUNICIPALIDAD DE TRAPAY
ANO	2024	3.538
OBRA	REGULARIZACION DE CAPA ASFALTICA	
	"CALLE EUGENIO A GARAY	
	ENTRE CALLE KAA GARAY	
LAMINA	Nº 01	

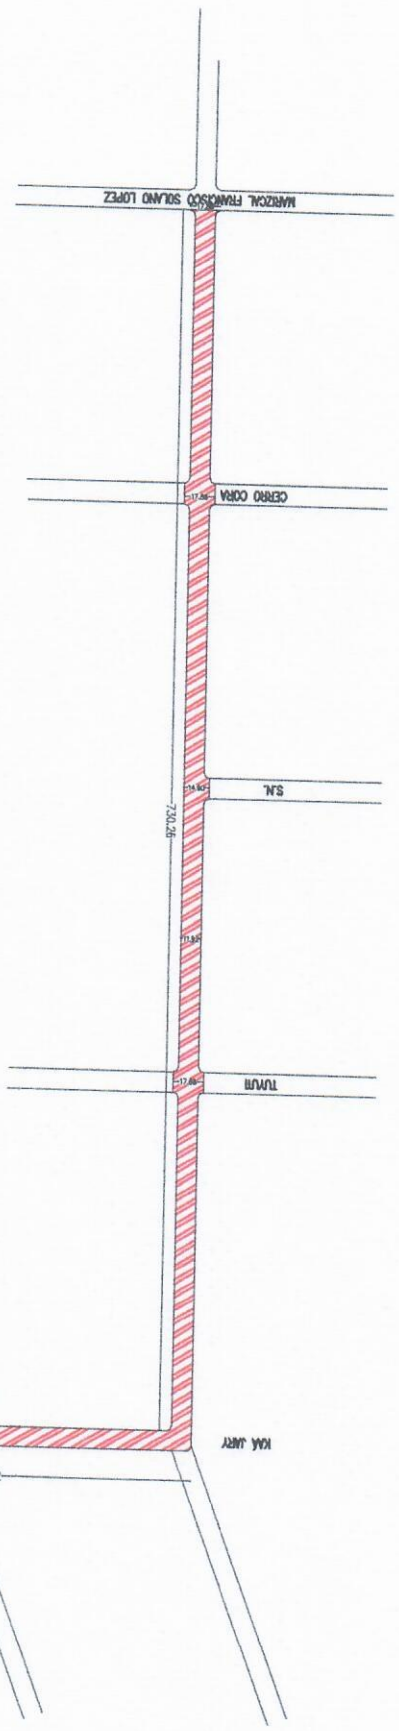


REGULARIZACION DE CAPA ASFALTICA

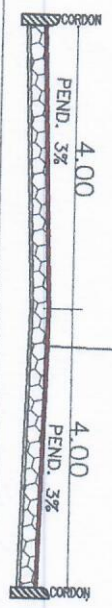

CALLE EMPEDRADA 

CONSTRUCCION DE CAPA ASFALTICA 

MUNICIPALIDAD DE ITAPARY		
DIVISION - PROYECTO Y FISCALIZACION		
ANO 2024	OBRA REGULACION DE CAPA ASFALTICA	LAMINA N° 02
"CALLE EUGENIO A. GARAY ENTRE CALLE KAA YAREY"		

*Art. 1º de la Ley Quiróga M. Reg. MOBCIN° 3.538*