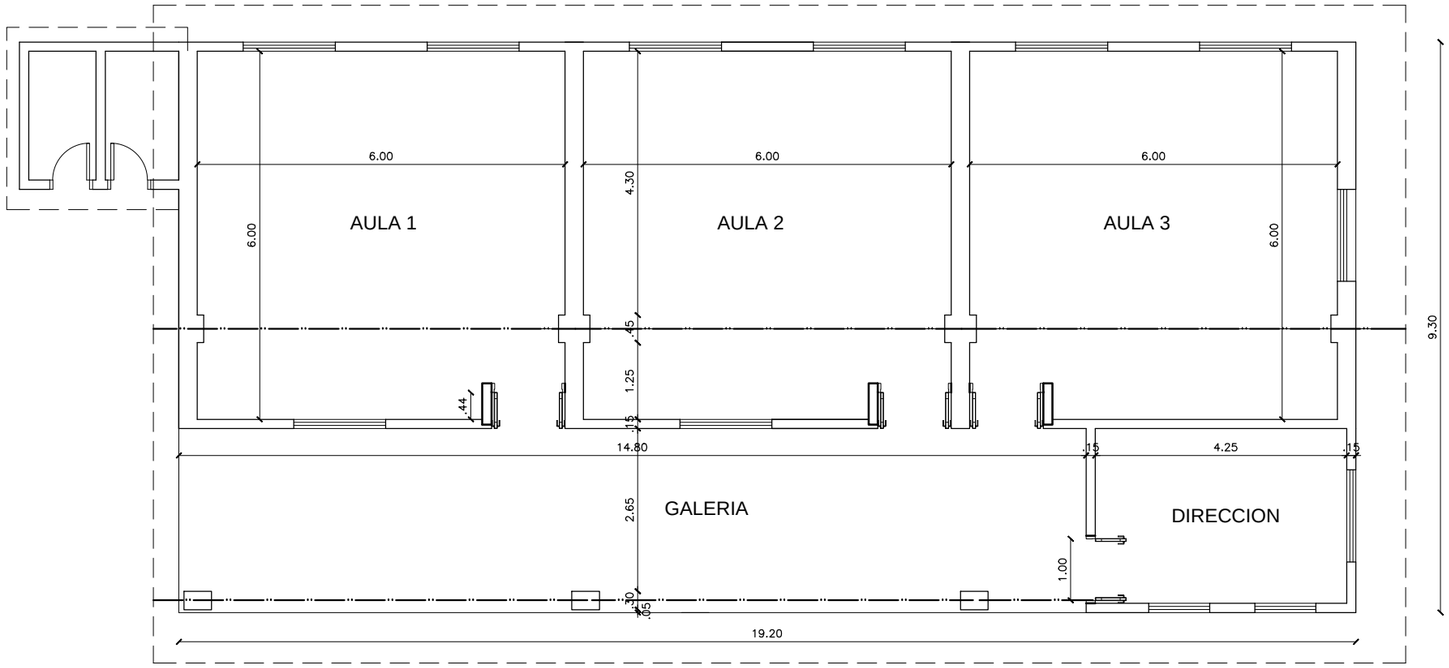

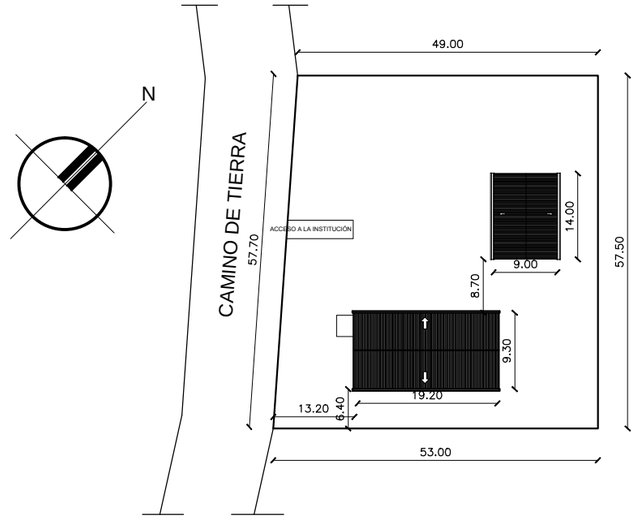

PLANTA DE UBICACION

ESCUELA SAN ANTONIO

PLANTA ARQUITECTONICA AULAS

ESCALA 1. 50

PROYECTO REFORMULACION DE ESCUELA

Escuela Básica N° 1387 SAN ANTONIO. BORLA GUAIRA

ESCALA 1/ 100

Escuela Básica N° 1.387 SAN ANTONIO, -MUNICIPALIDAD DE BORJA.

UBICACION :	DISTRITO MUNICIPAL DE BORJA.
PROPIETARIO :	MINISTERIO DE EDUCACION Y CULTURA.
DOMICILIO:	Cuidad de Asunción
PROFESIONAL: :	PAT. N°:
DIRECCION :	
SUP. TERRENO :	CTA. CTA. CTRAL.:
SUP. A TECHAR : 240,00 m2.	

PROPIETARIO

PROFESIONAL