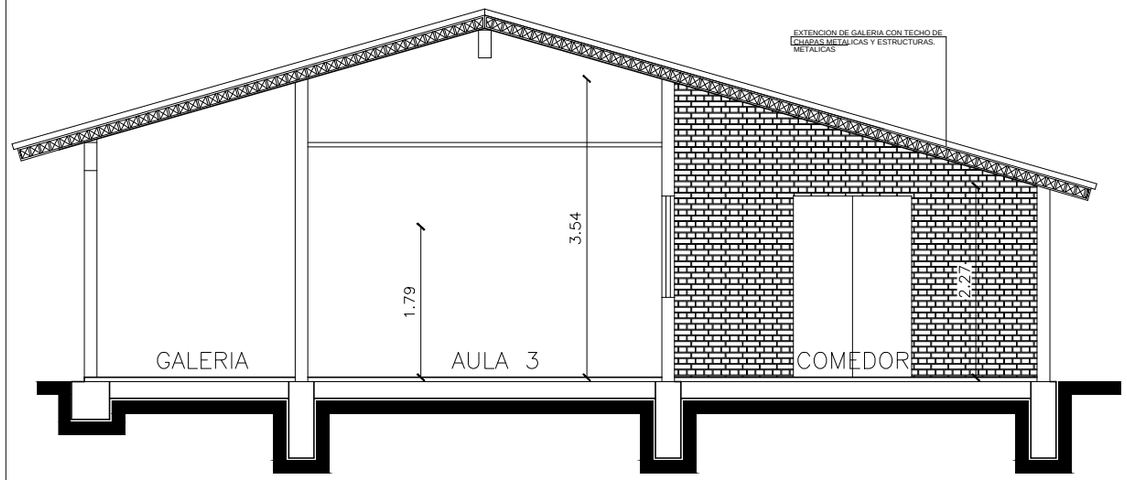

CORTE TRANSVERSAL

ESCALA 1 : 50

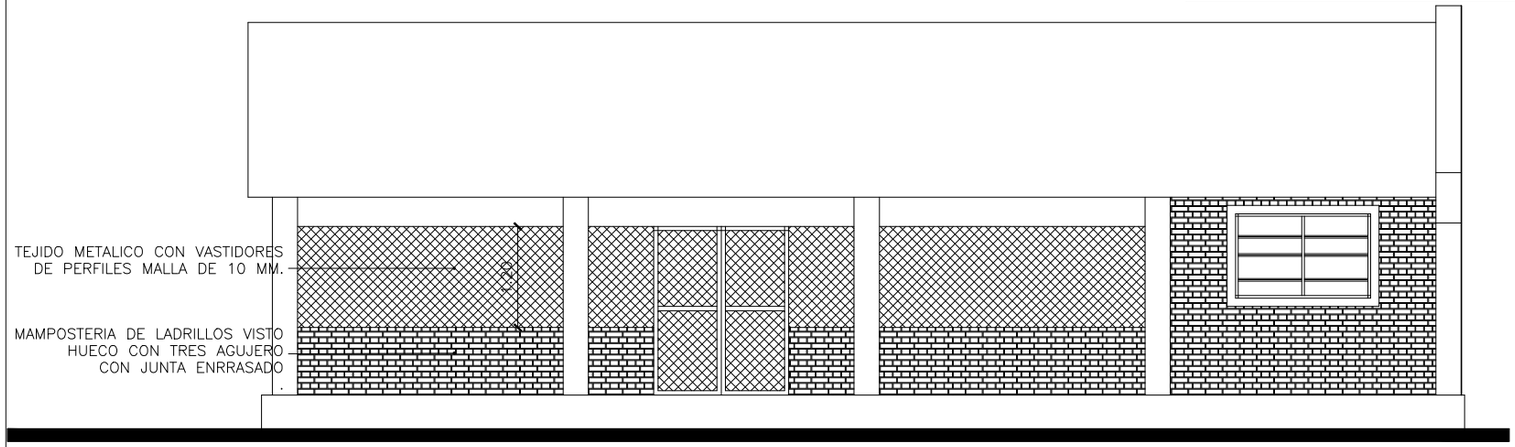

FACHADA FRONTAL-

ESCALA 1 : 50

OBRA : ESCUELA BÁSICA Nº: 764. 14 DE MAYO.

UBICACION :	Compañia Tte 1º Adolfo Rojas Silva
PROPIETARIO :	Ministerio de Educacion y Cultura
DOMICILIO:	Cuidad de Asuncion.
PROFESIONAL:	PAT. N°:
DIRECCION :	
SUP. TERRENO :	CTA. CTA. CTRAL.:
SUP.A Reparar : 170,50 m2	

PROPIETARIO

PROFESIONAL

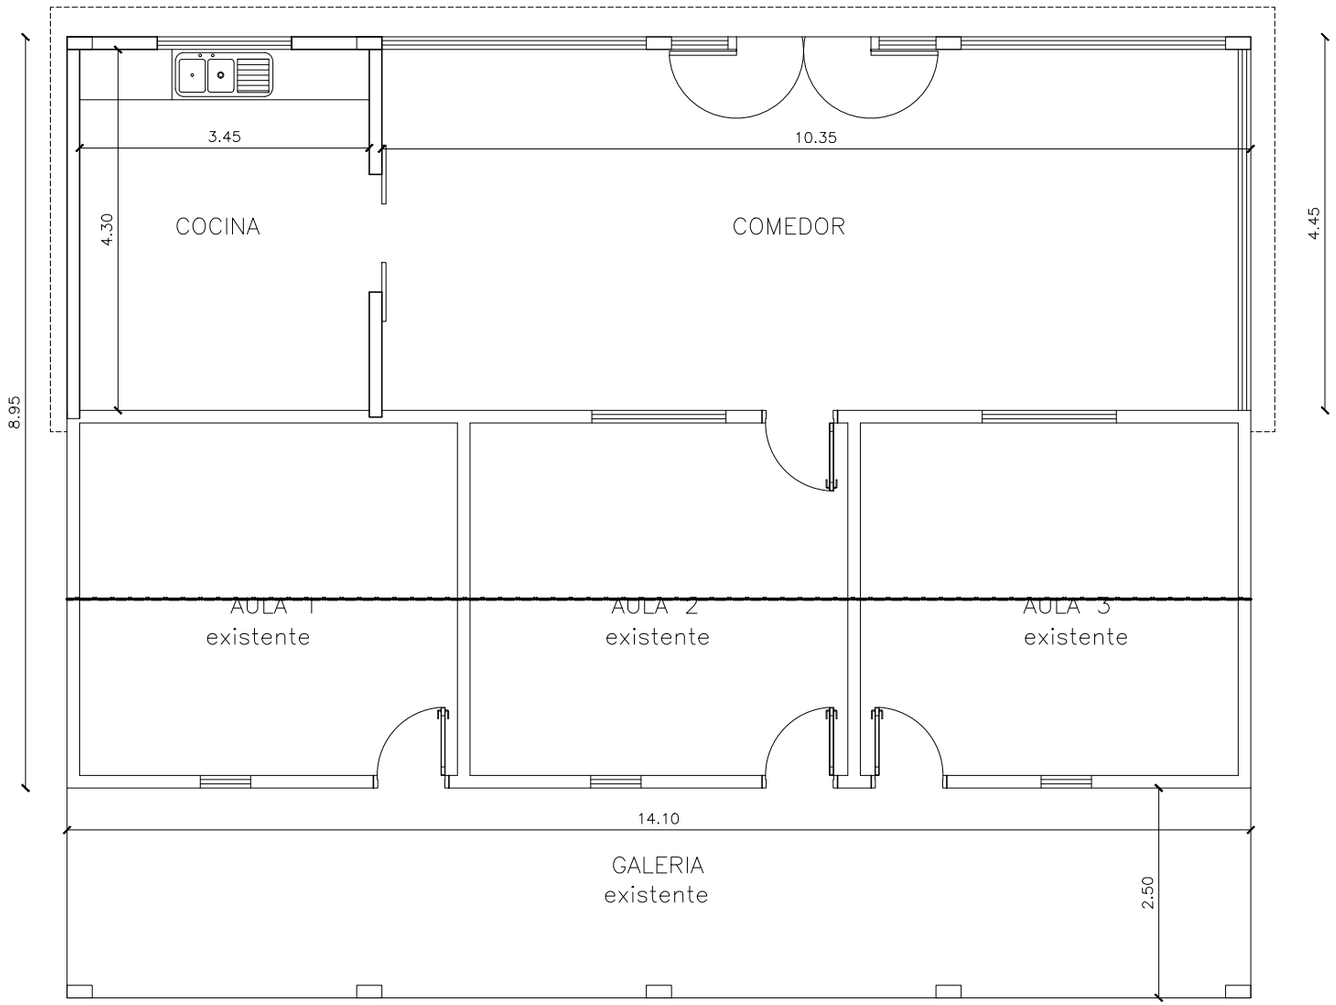

PLANTA GENERAL

ESCALA 1 : 50

OBRA : ESCUELA BÁSICA Nº: 764. 14 DE MAYO.

UBICACION :	Compañia Tte 1º Adolfo Rojas Silva
PROPIETARIO :	Ministerio de Educacion y Cultura
DOMICILIO:	Cuidad de Asuncion.
PROFESIONAL:	PAT. N°:
DIRECCION :	
SUP. TERRENO :	CTA. CTA. CTRAL.:
SUP.A Reparar : 170,50 m2	

PROPIETARIO

PROFESIONAL