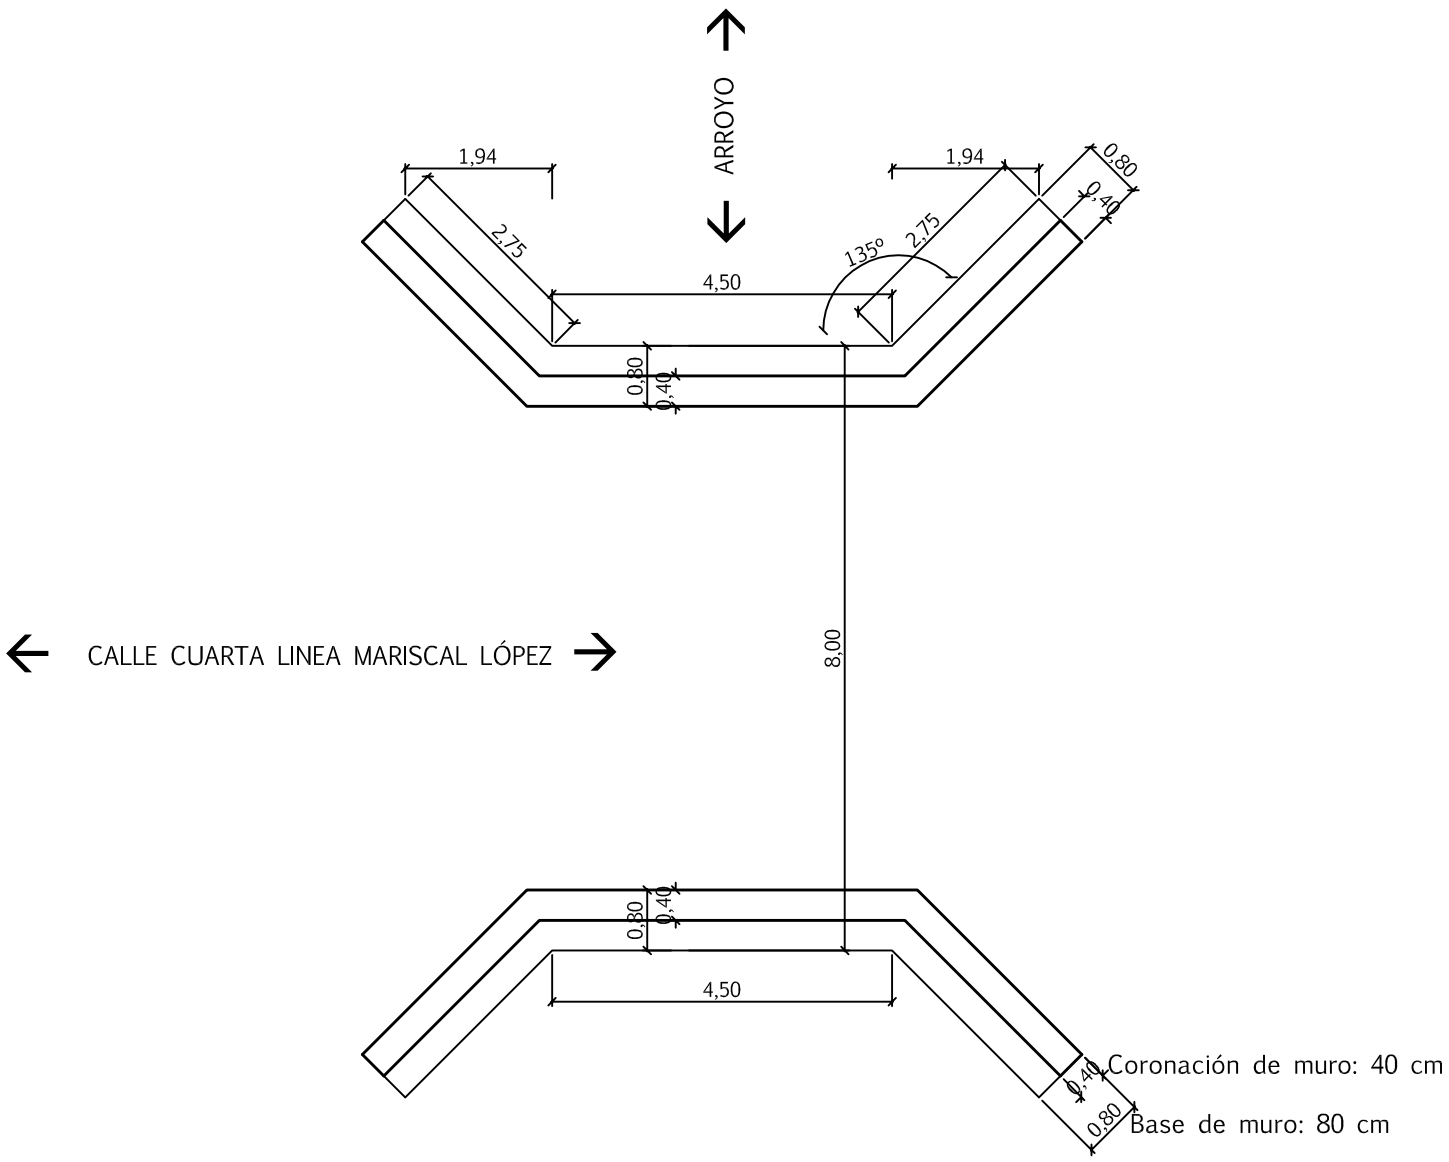

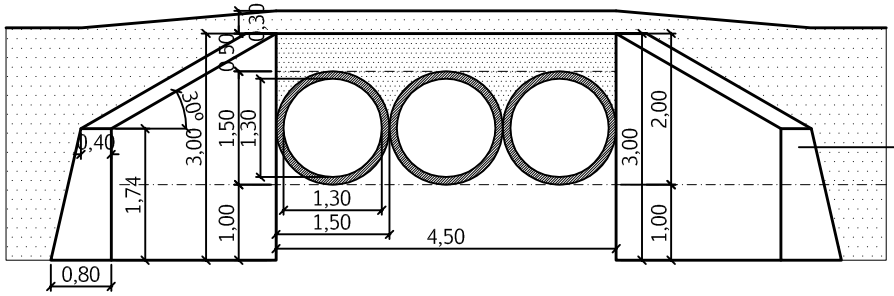

MUNICIPALIDAD DE CAPIIBARY, DEPARTAMENTO DE SAN PEDRO UBICACIÓN: CALLE CUARTA LINEA MARISCAL LÓPEZ - TRAMO SEGUNDO -			06
PROYECTO: CONSTRUCCIÓN DE MURO PARA PUENTE PARA CAMINO			Esc.: 1/100
PLANTA Y SECCIÓN	Fecha: 18/11/2016	Arquitecta Inmaculada Lucena Hidalgo	