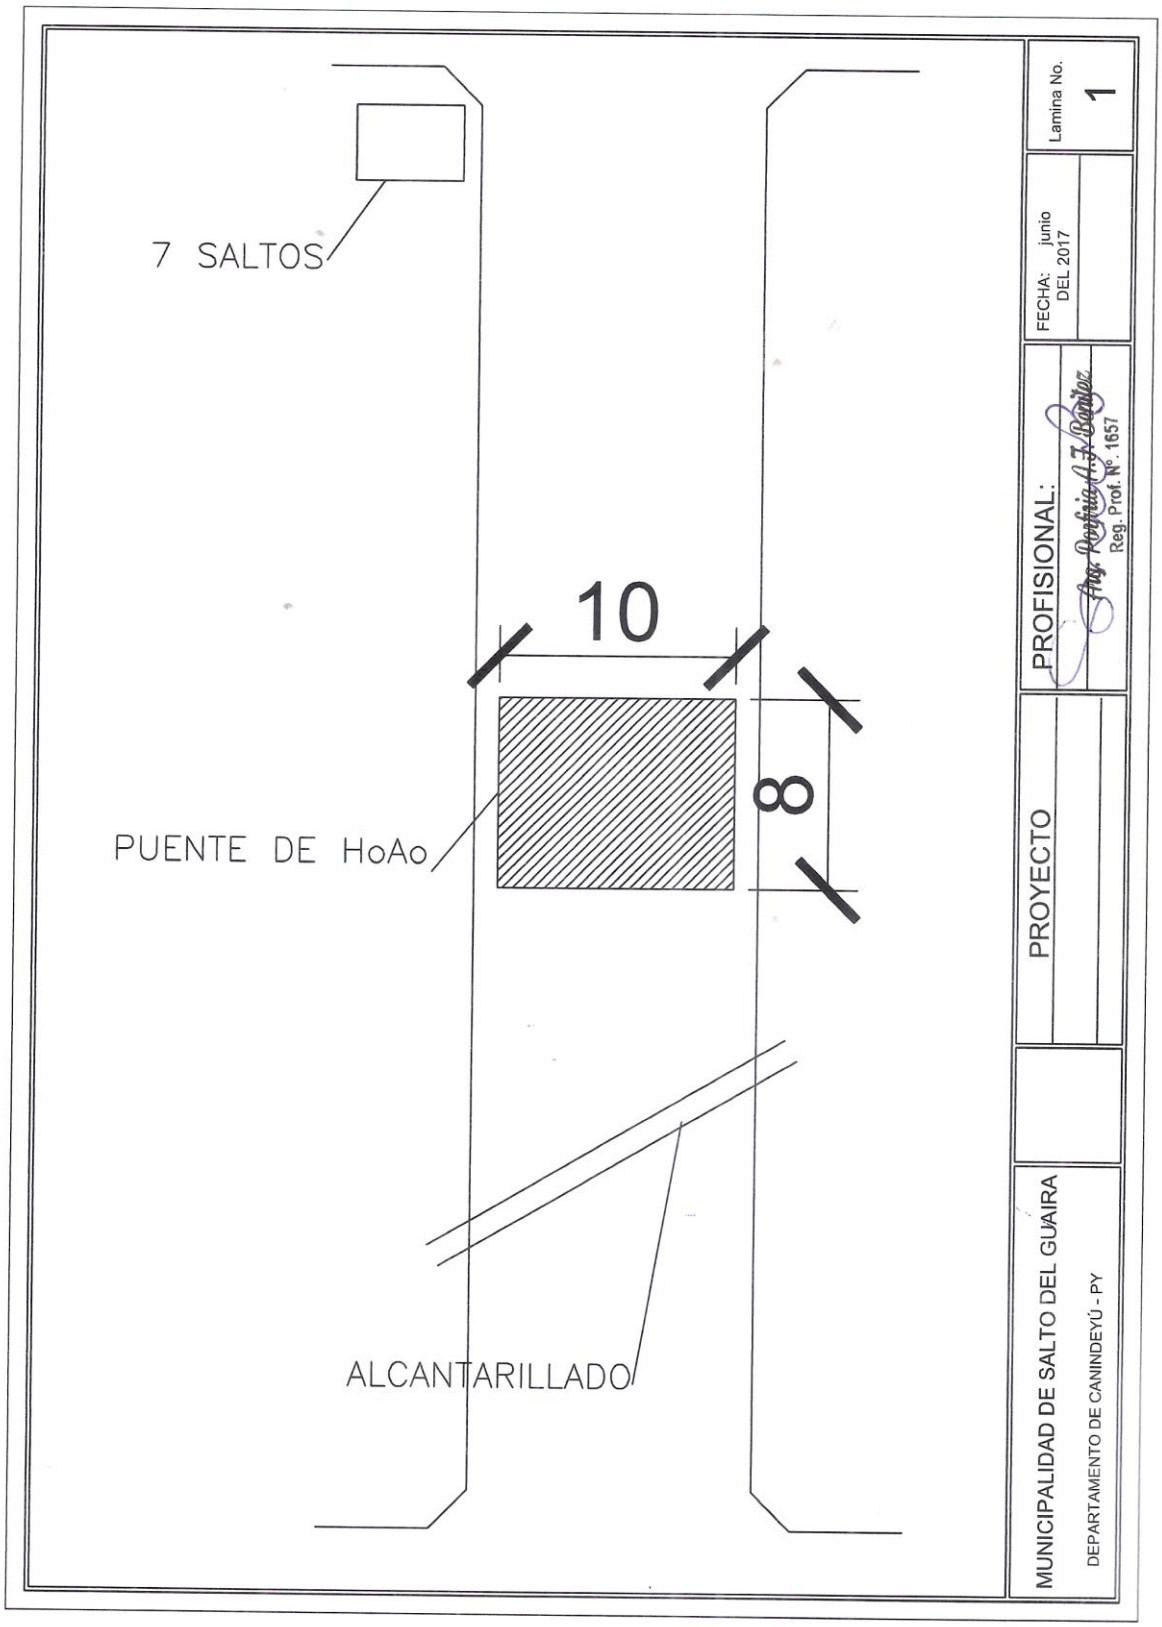
7 SALTOS
10
8
PUENTE DE HoAo
ALCANTARILLADO
Lamina No.
1
FECHA: junio DEL 2017
PROFISIONAL:
Arq. Porfirio A.T. Benítez
Reg. Prof. Nº. 1657
PROYECTO
MUNICIPALIDAD DE SALTO DEL GUAIRA
DEPARTAMENTO DE CANINDEYÚ - PY

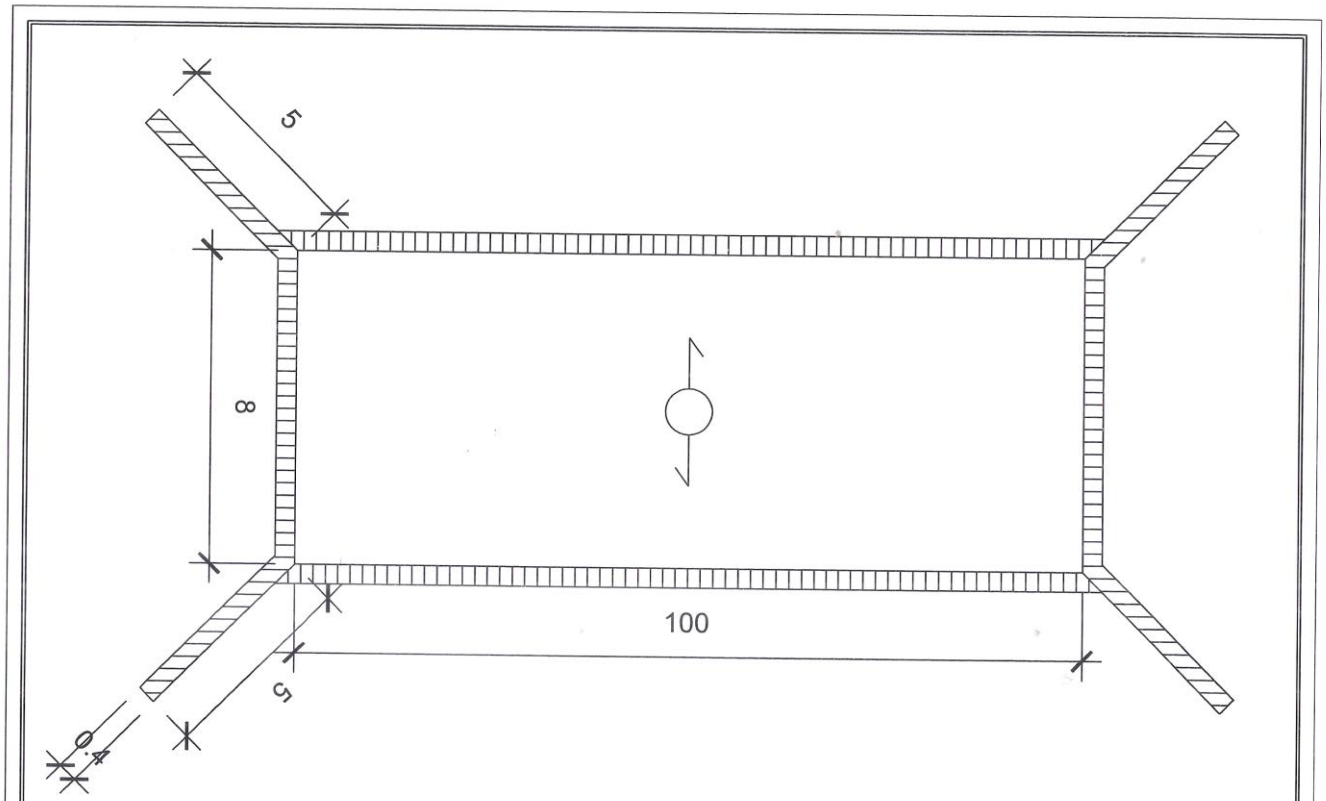

MUNICIPALIDAD DE SALTO DEL GUAIRA DEPARTAMENTO DE CANINDEYÚ - PY		PROYECTO	PROFISIONAL: Ing. Prof. N° 1657	FECHA: junio DEL 2017	Lamina No. 1