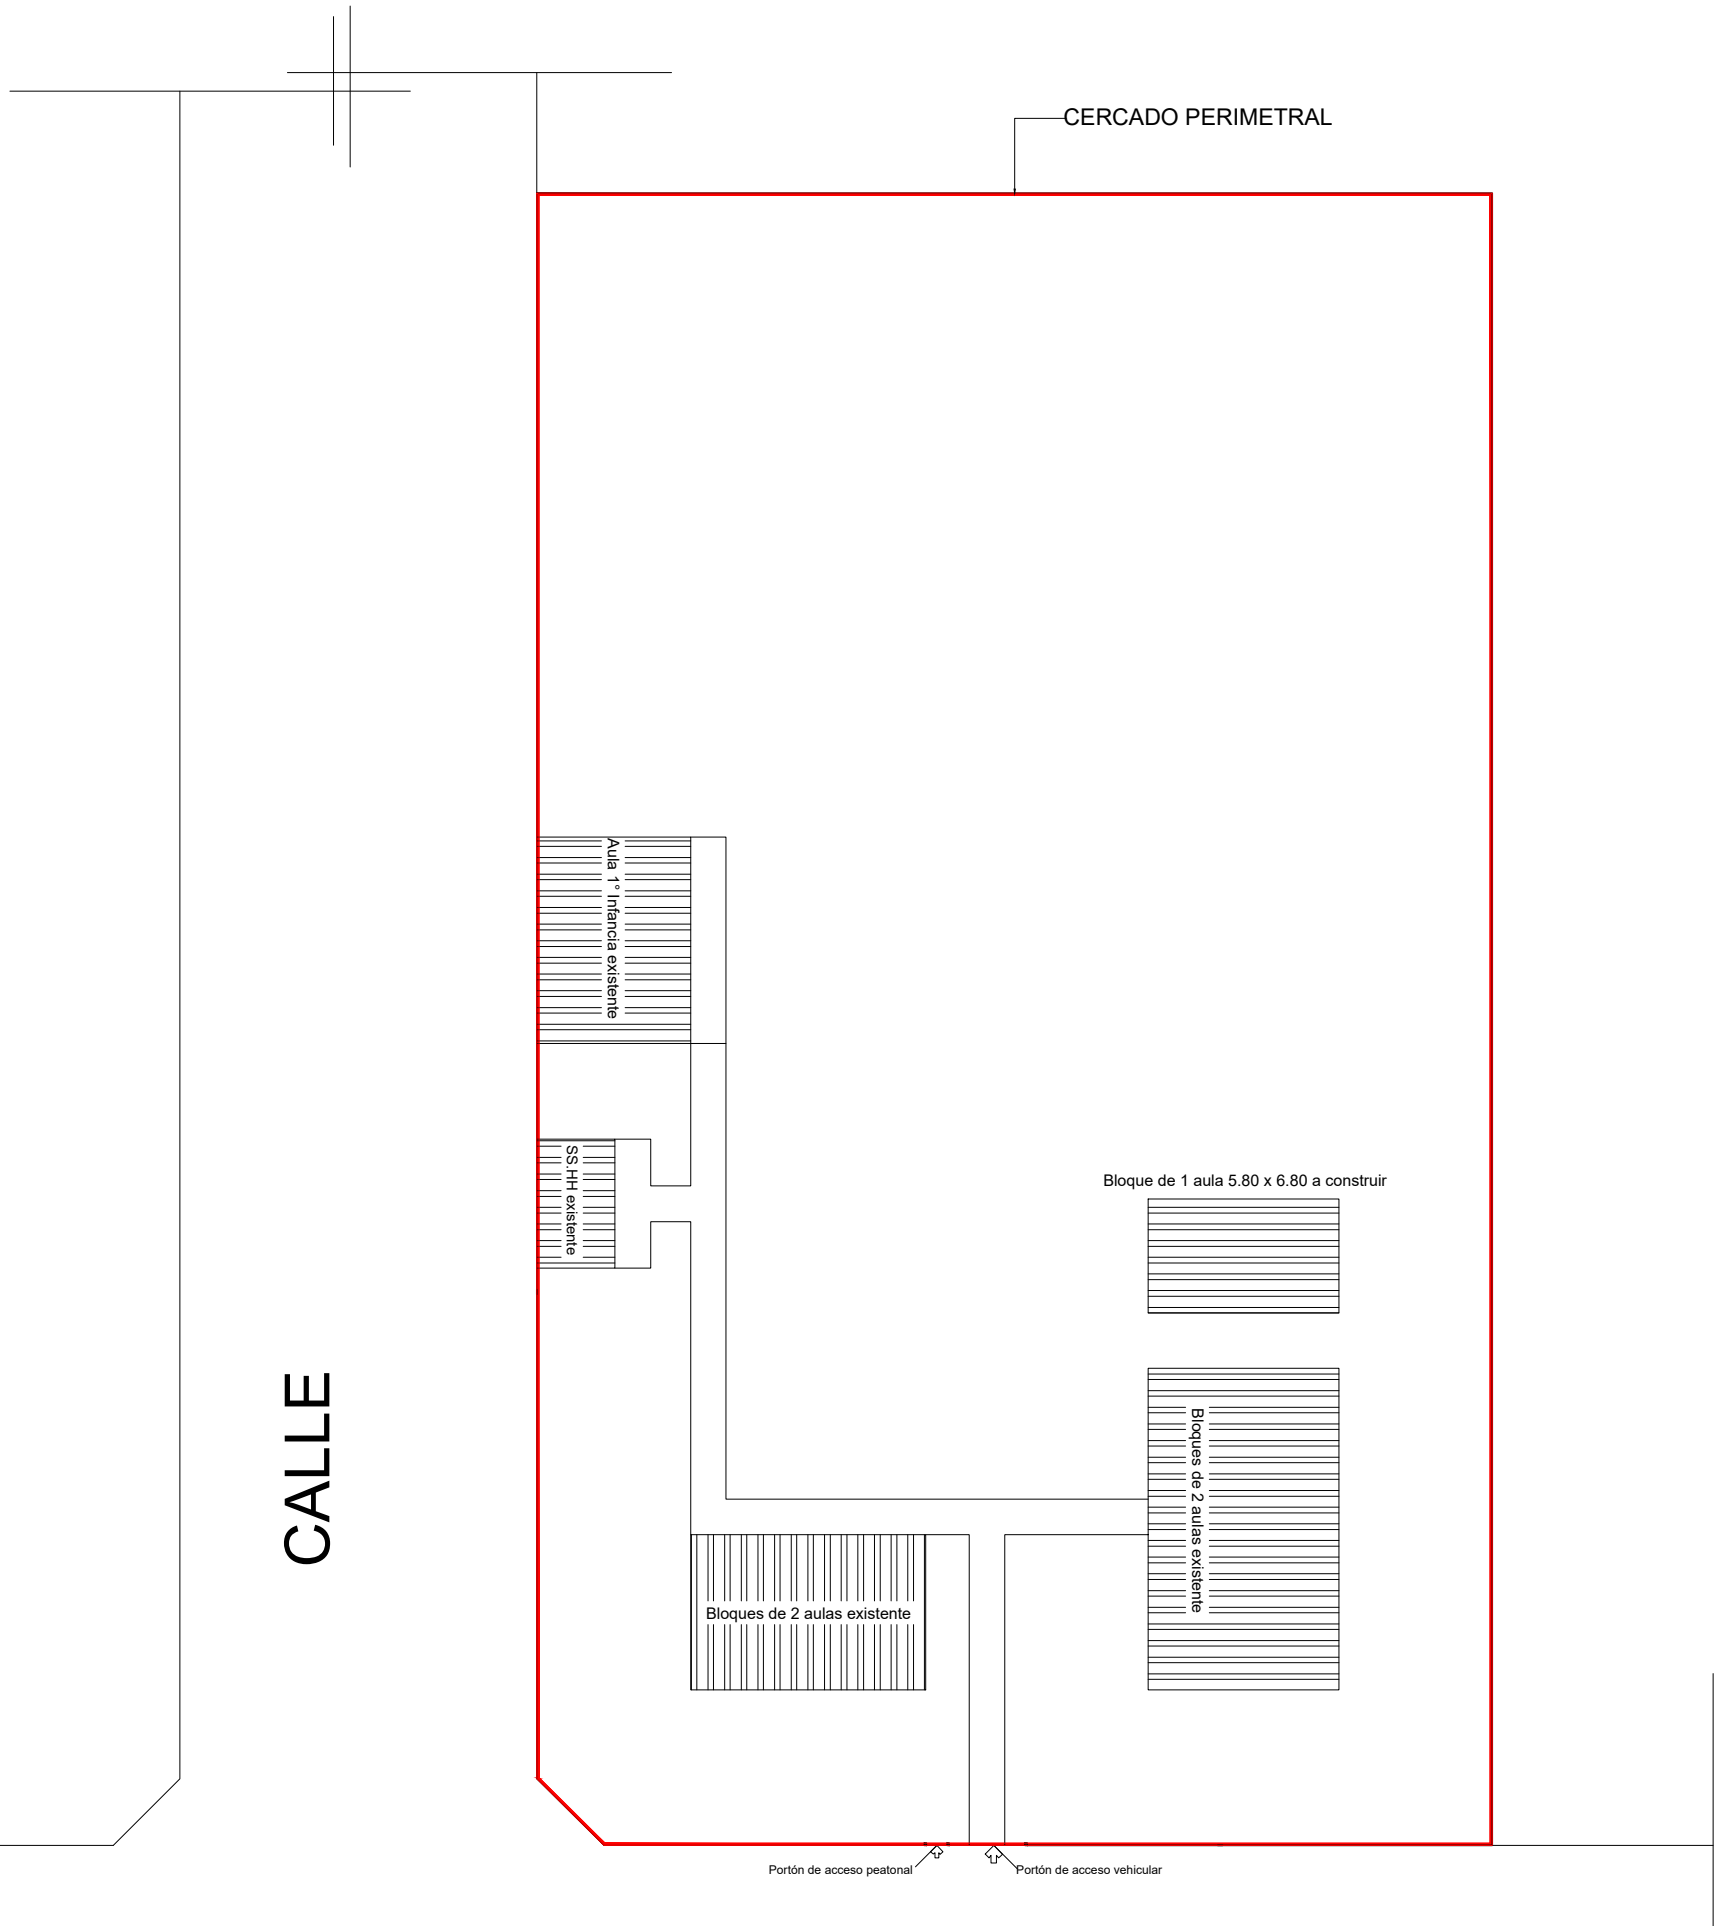

REPUBLICA DEL PARAGUAY

DIRECCION DE OBRAS Y SERVICIOS

GOBIERNO DPTAL. PRESIDENTE HAYES

ESC. BAS. 4625 LOMA CONCHE VILLA HAYES	PLANTA DE UBICACION SIN ESCALA	LAMINA 1
OBRA: Construcción de Cercado Perimetral UBICACION: Loma Conché - Villa Hayes	Arq. Martin Bernal	

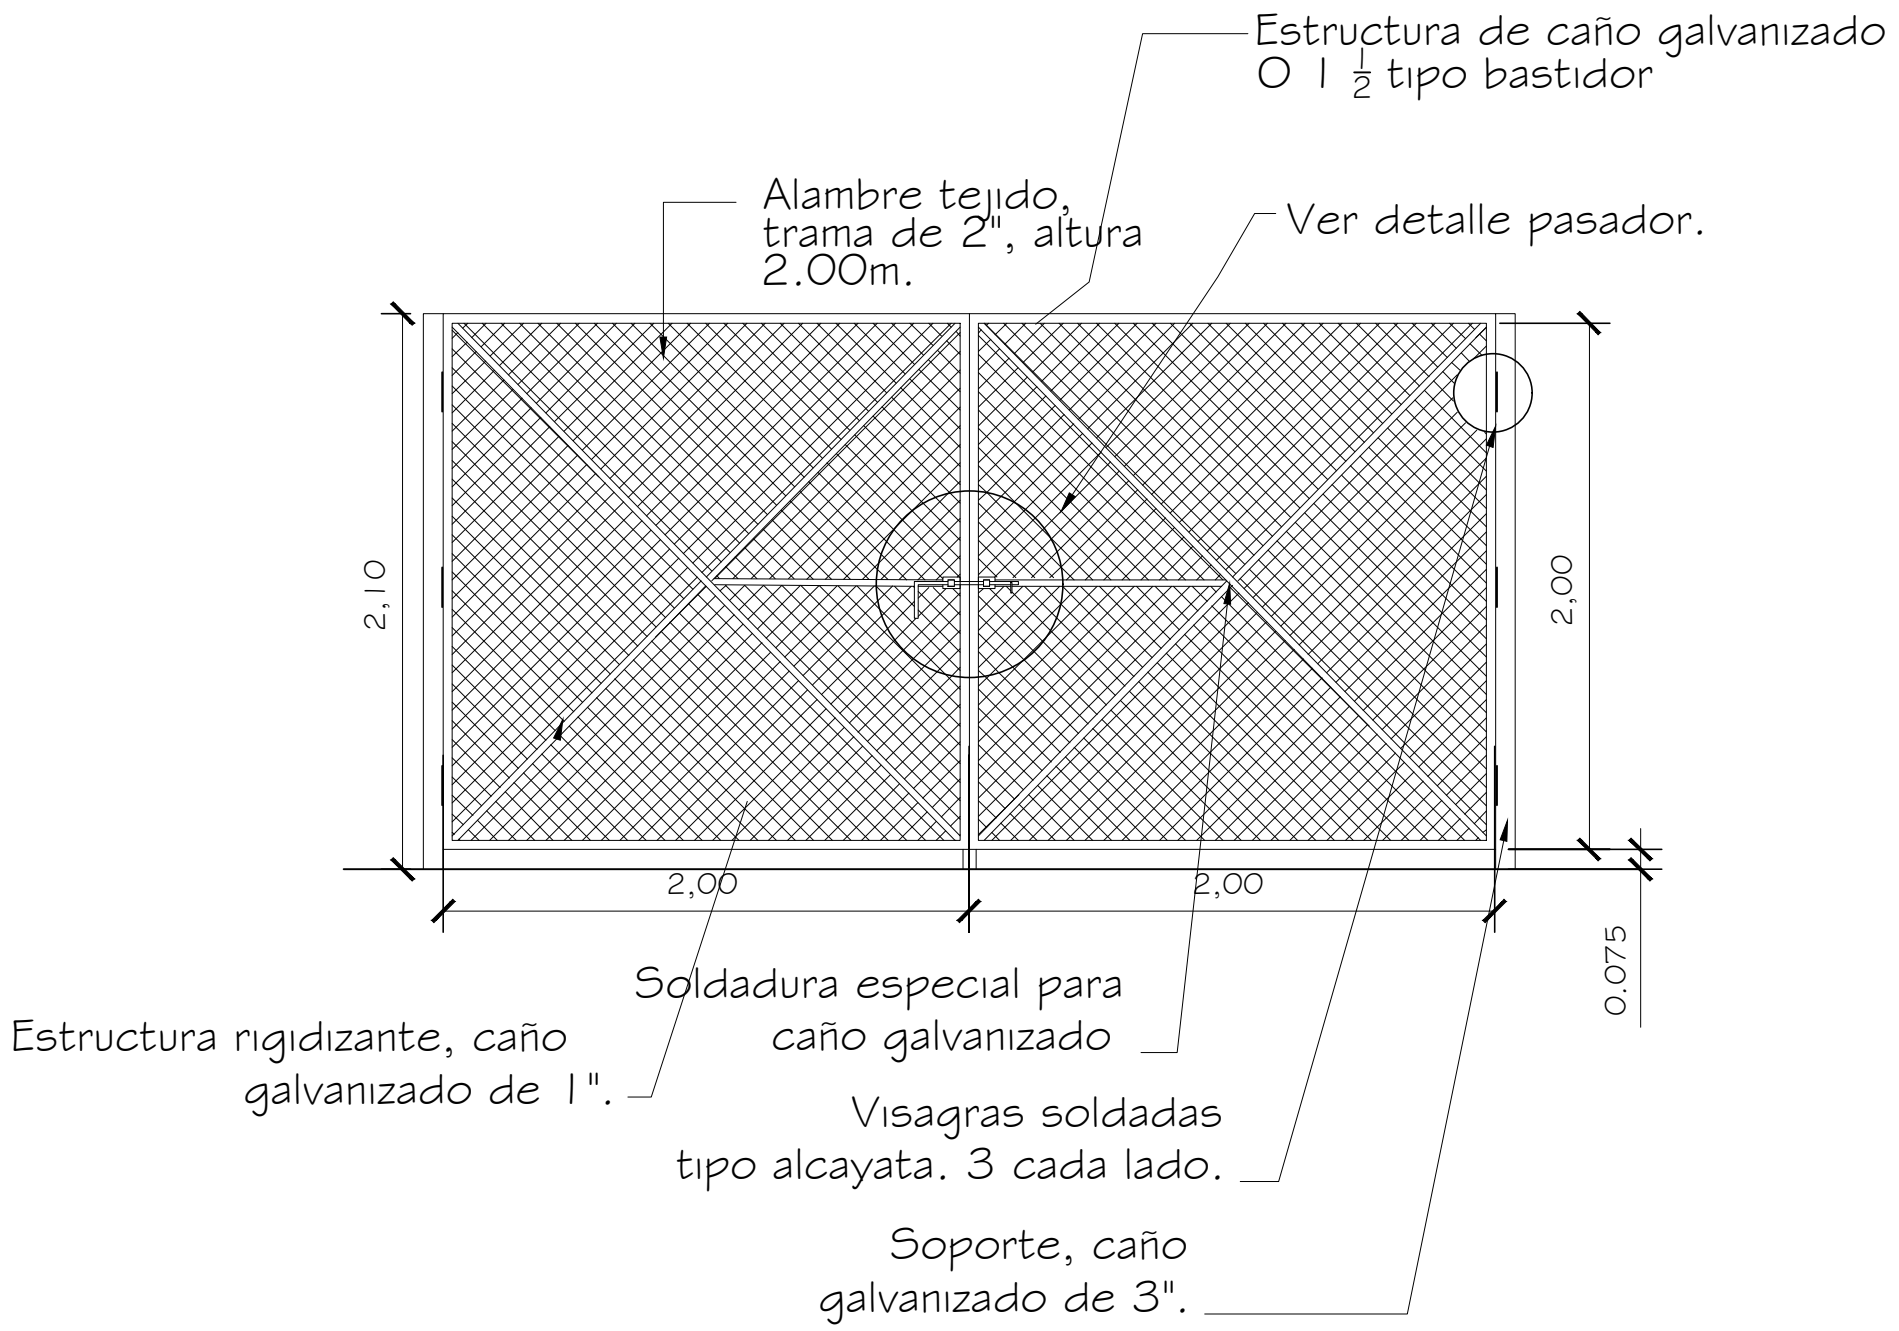

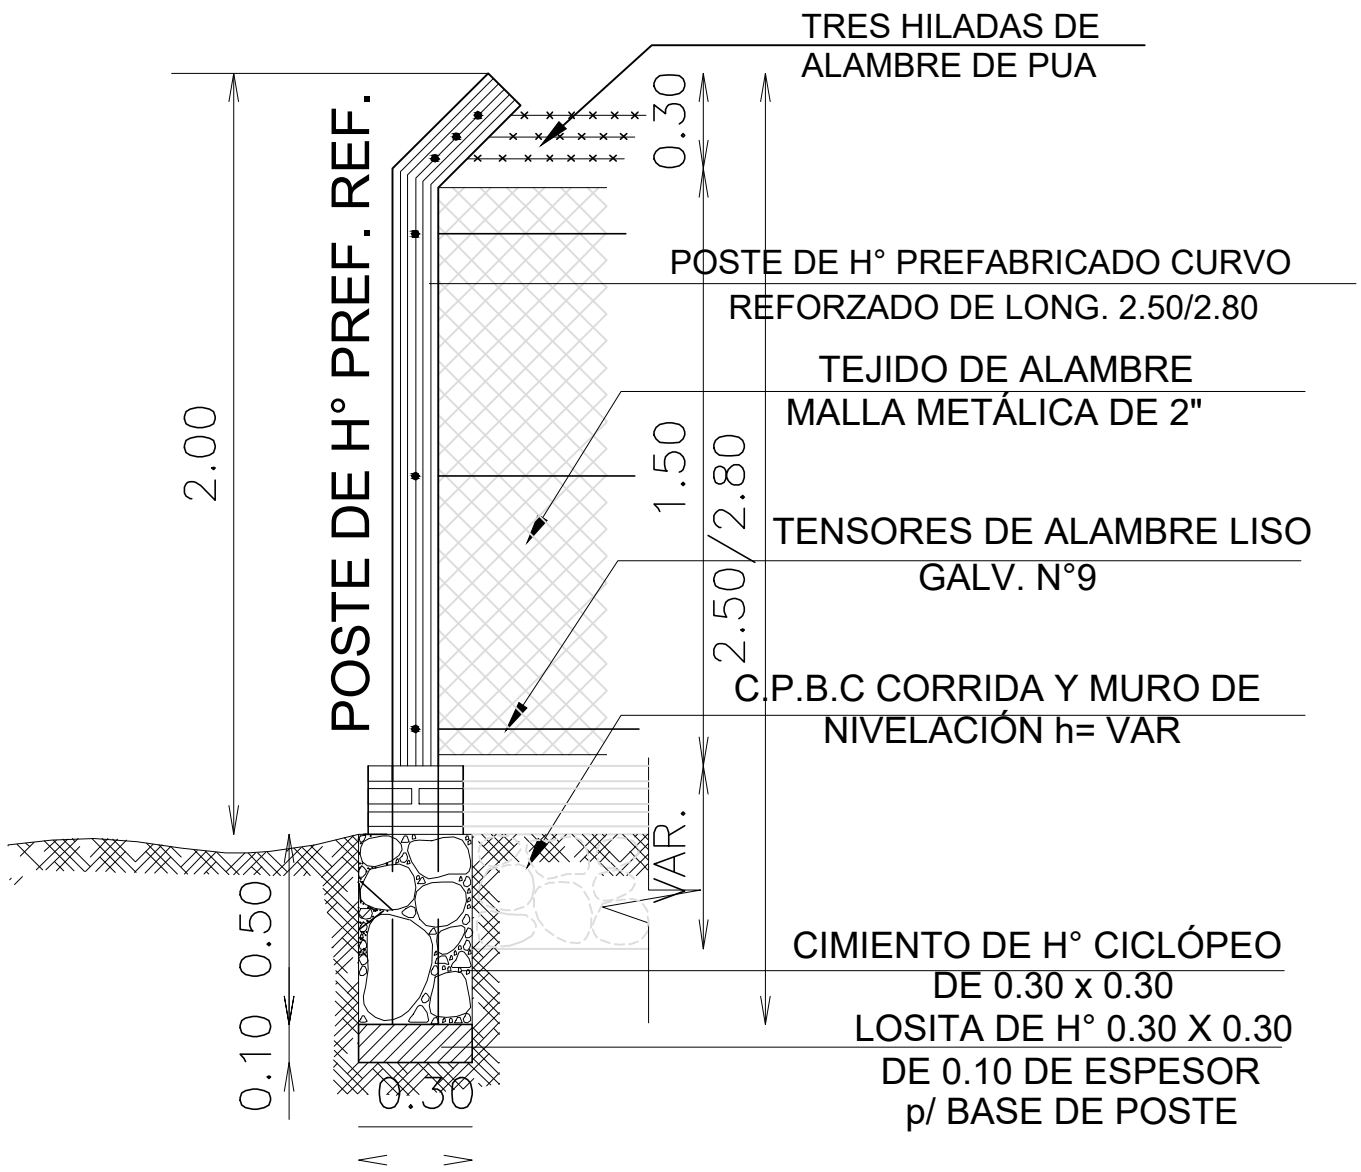

REPUBLICA DEL PARAGUAY
XV GOBERNACION DEPARTAMENTO PRESIDENTE HAYES

DIRECCION DE OBRAS Y SERVICIOS

GOBIERNO DPTAL. PRESIDENTE HAYES

ESC. BAS. 4625 LOMA CONCHE VILLA HAYES	DETALLES VARIOS SIN ESCALA	LAMINA 2

OBRA: Construcción de cercado perimetral

UBICACION: Loma Conché - Villa Hayes

Arq. Martin Bernal