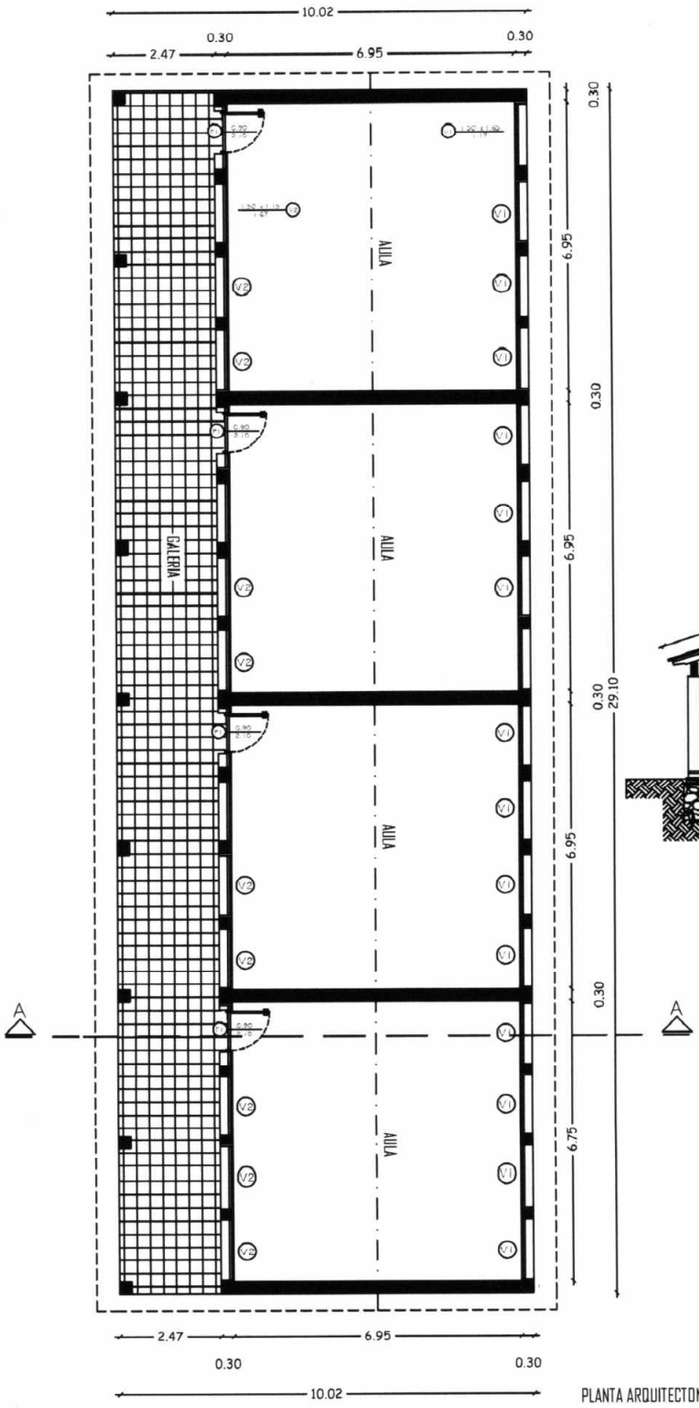

PLANTA ARQUITECTONICA

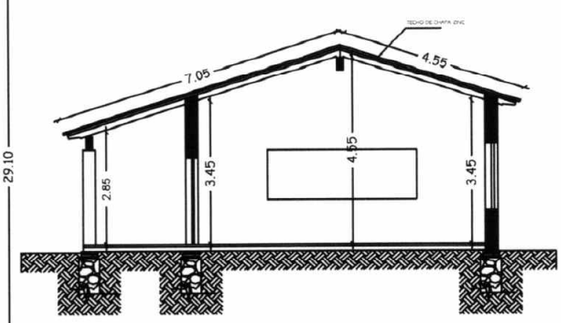

CORTE:A-A

Prof. Arq. Emilio J. Walder S.
Reg. M.O.P.C. 1269

MUNICIPALIDAD DE J.E.ESTIGARRIBIA

LOCALIDAD:MARACANA

COL. NAC. REPUBLICA DE HOLANDA

OBRA:REPARACION DE AULAS