MUNICIPALIDAD DE GRAL.
JOSÉ MARIA DELGADO

-

ITAPÚA

ESCUELA BÁSICA Nº 1582 PADRE HERMAN ENGELBERT PIEPER

REPARACION Y AMPLIACION
DE UN BLOQUE DE 04 AULAS
SANITARIO Y DEPOSITO.

COORDENADAS GEOGRAFICAS

LATITUD: 27° 7'56.99"S

LONGITUD: 56°27'45.49"O

MUNICIPALIDAD DE "GRAL. JOSÉ MARÍA DELGADO"

ESCUELA BÁSICA Nº 1582 PADRE HERMAN ENGELBERT PIEPER

UBICACIÓN SATELITAL

escala 1 /1000

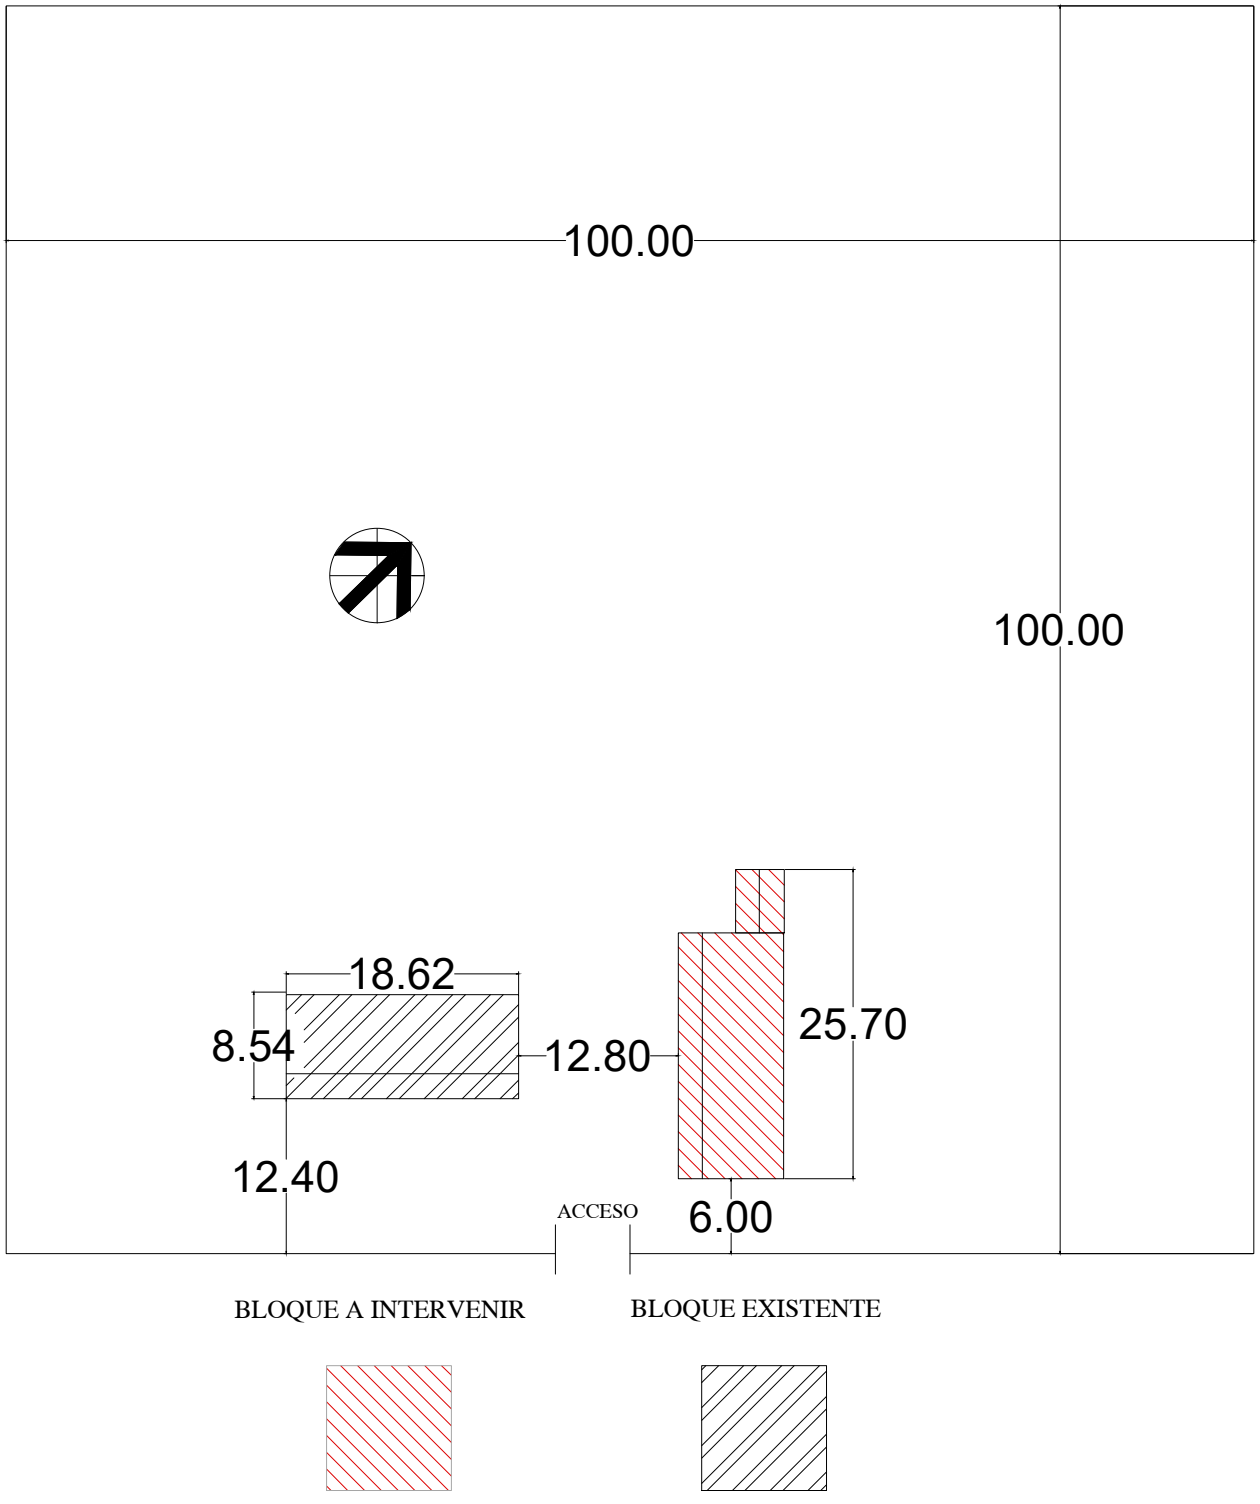

MUNICIPALIDAD DE "GRAL. JOSÉ MARÍA DELGADO"

ESCUELA BÁSICA Nº 1582 PADRE HERMANN ENGELBERT PIEPER

PLANTA DE UBICACIÓN

escala 1/500

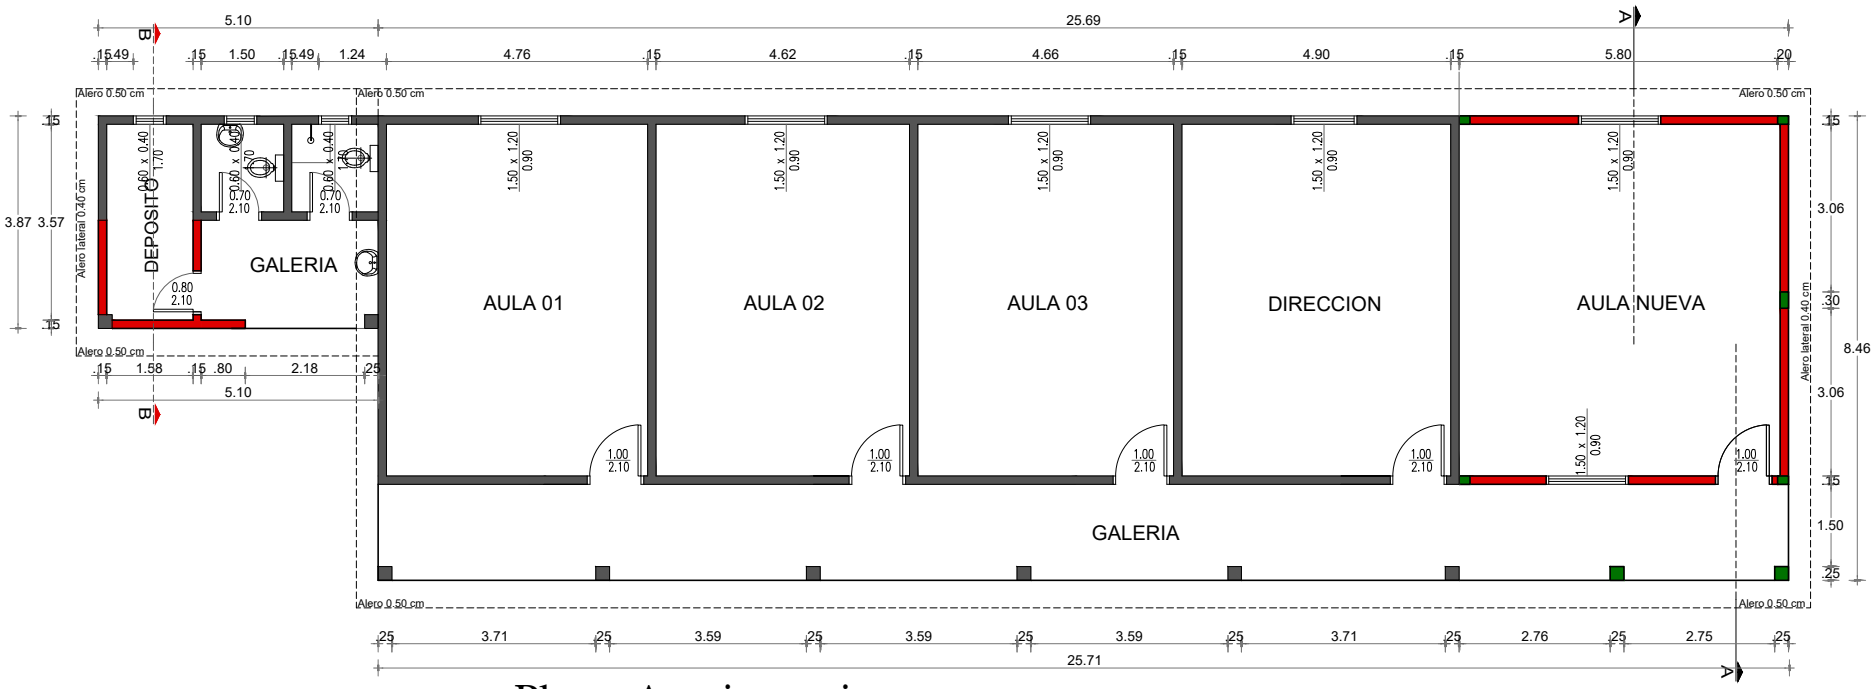

Planta Arquitectonica

Escala 1-100

MUNICIPALIDAD DE "GRAL. JOSÉ MARÍA DELGADO"

ESCUELA BÁSICA Nº 1582 PADRE HERMAN ENGELBERT PIEPER

PROYECTO	REPARACION Y AMPLIACION DE UN BLOQUE DE 04 AULAS SANITARIO Y DEPOSITO
Planta de Proyectado	Escala 1 / 100 — 01

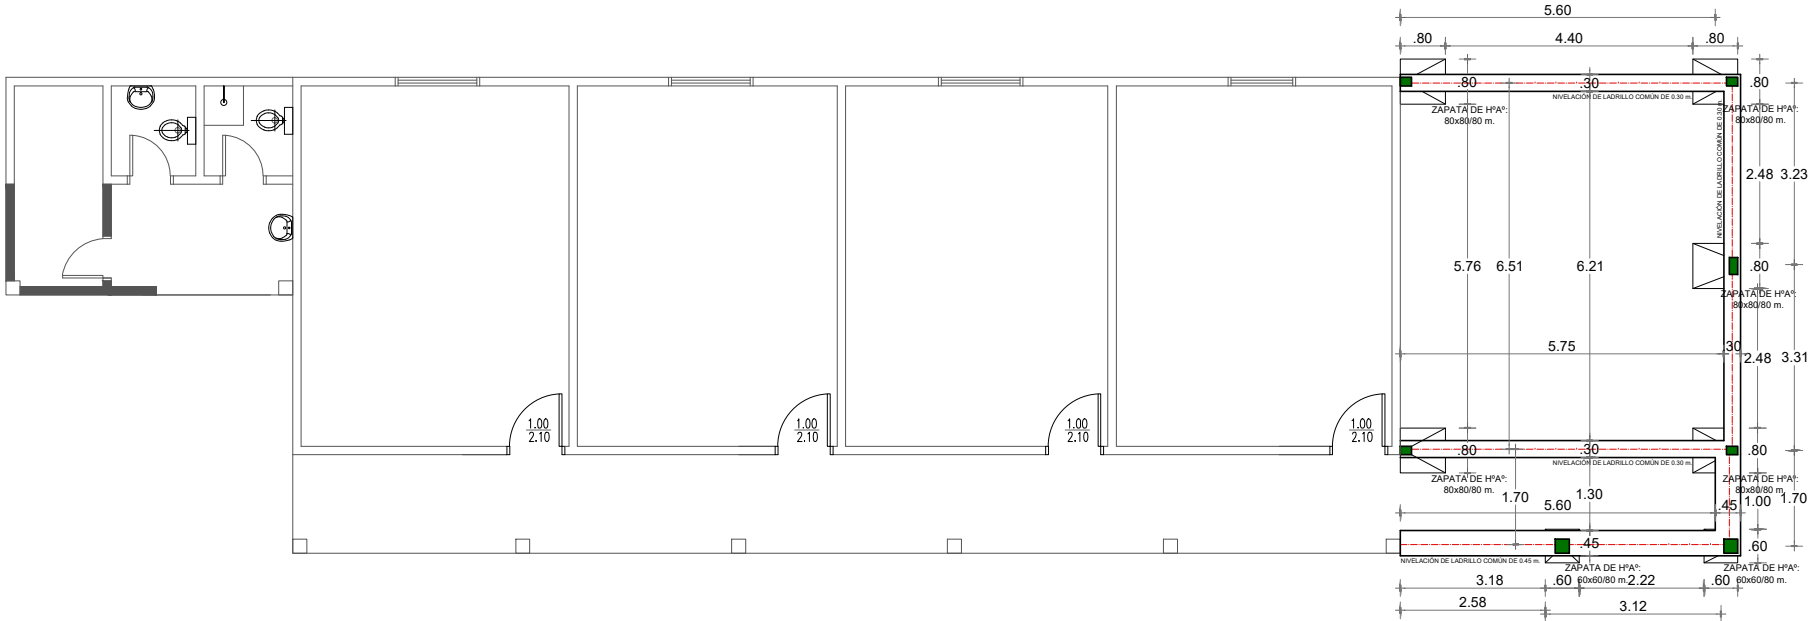

Planta de fundación
Escala 1-100

MUNICIPALIDAD DE "GRAL. JOSÉ MARÍA DELGADO"

ESCUELA BÁSICA Nº 1582 PADRE HERMAN ENGELBERT PIEPER

PROYECTO	REPARACION Y AMPLIACION DE UN BLOQUE DE 04 AULAS SANITARIO Y DEPOSITO
Planta de Fundación	Escala 1 / 100 — 02

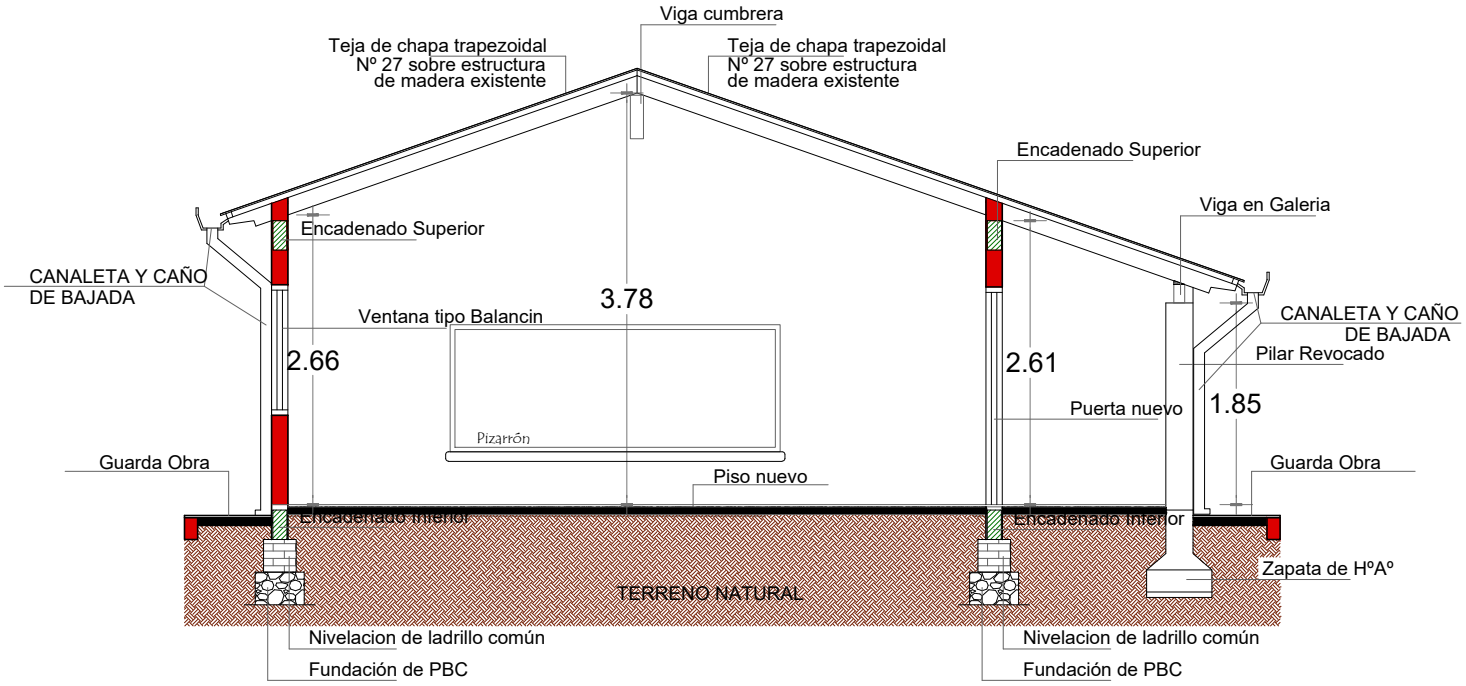

CORTE A A

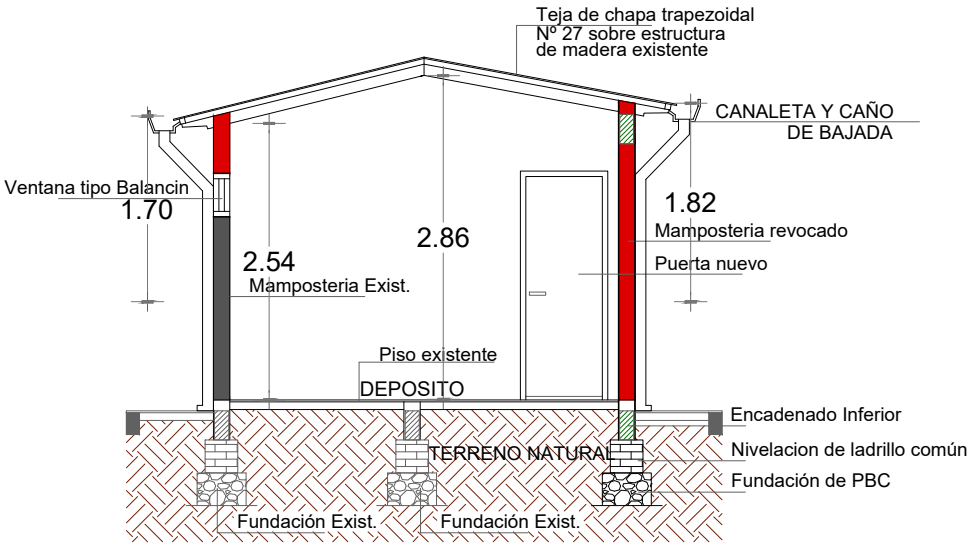

CORTE B B

MUNICIPALIDAD DE "GRAL. JOSÉ MARÍA DELGADO"

ESCUELA BÁSICA Nº 1582 PADRE HERMAN ENGELBERT PIEPER

PROYECTO	REPARACION Y AMPLIACION DE UN BLOQUE DE 04 AULAS SANITARIO Y DEPOSITO

Cortes

Escala 1 / 100

03

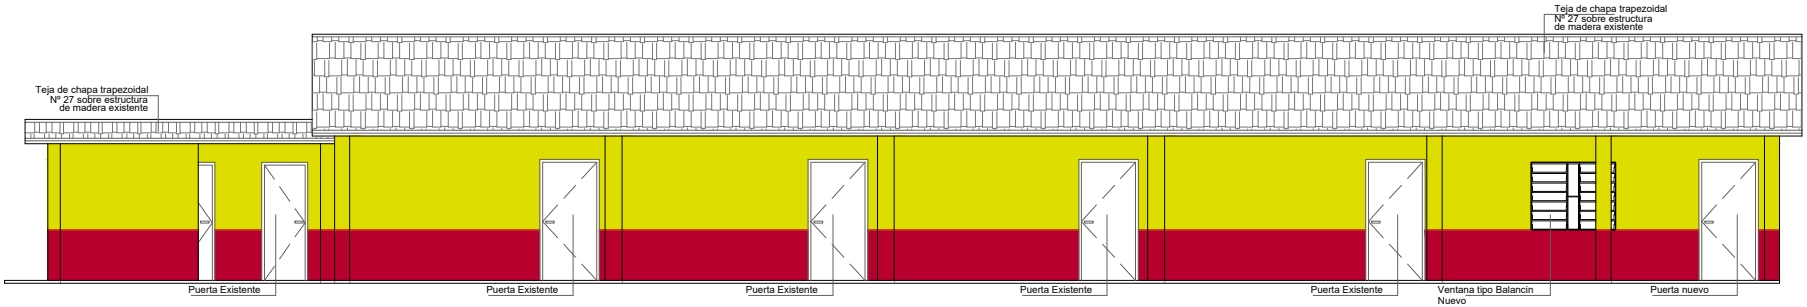

Fachada Principal
Escala 1-100

MUNICIPALIDAD DE "GRAL. JOSÉ MARÍA DELGADO"

ESCUELA BÁSICA Nº 1582 PADRE HERMAN ENGELBERT PIEPER

PROYECTO	REPARACION Y AMPLIACION DE UN BLOQUE DE 04 AULAS SANITARIO Y DEPOSITO
Fachada Principal	Escala 1 / 100 — 04

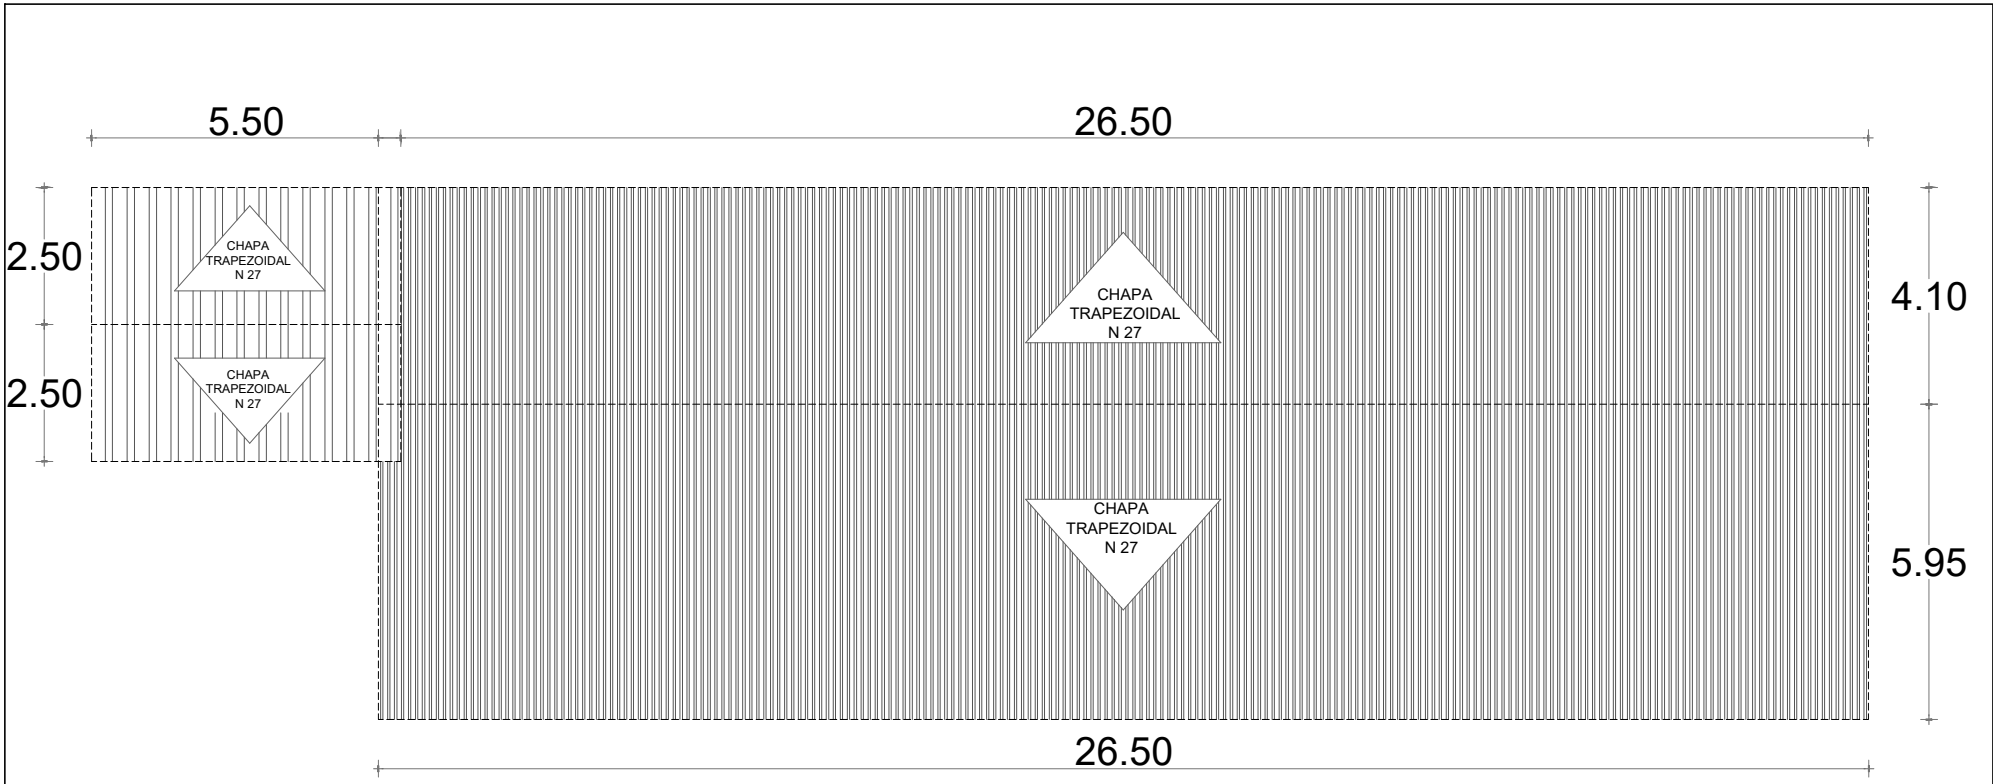

Planta de Techo
Escala 1-100

MUNICIPALIDAD DE "GRAL. JOSÉ MARÍA DELGADO"

ESCUELA BÁSICA Nº 1582 PADRE HERMAN ENGELBERT PIEPER

PROYECTO	REPARACION Y AMPLIACION DE UN BLOQUE DE 04 AULAS SANITARIO Y DEPOSITO	
Planta de Techo	Escala 1 / 100	05

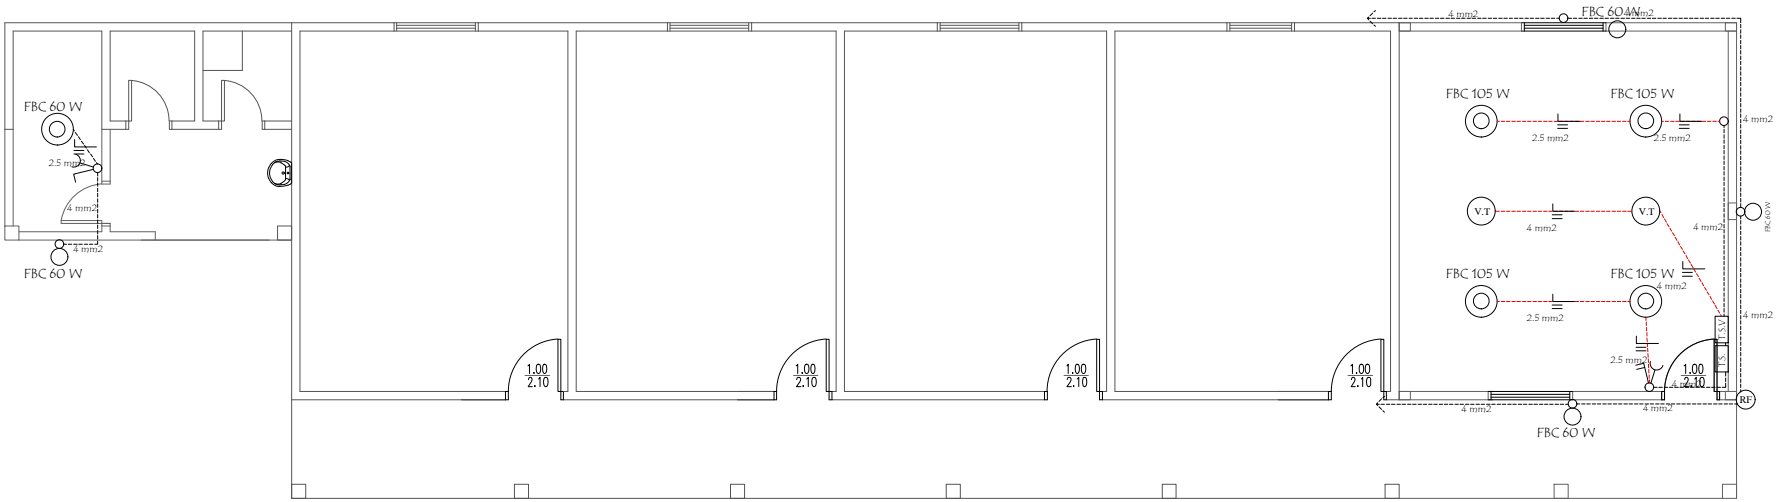

Esquema de Instalación Electrica
Escala 1-100

Observaciónes :

- Foco de Bajo consumo (FBC 105W)
- Foco de Bajo consumo (FBC 60W)
- Foco de Bajo consumo (FBC 60W)
- Doble Punto y una toma
- Toma Baja
- RF Rele Fotoelectrónico

MUNICIPALIDAD DE "GRAL. JOSÉ MARÍA DELGADO"

ESCUELA BÁSICA Nº 1582 PADRE HERMAN ENGELBERT PIEPER

PROYECTO	REPARACION Y AMPLIACION DE UN BLOQUE DE 04 AULAS SANITARIO Y DEPOSITO	
Esquema de Instalación Electrica	Escala 1 / 100	06

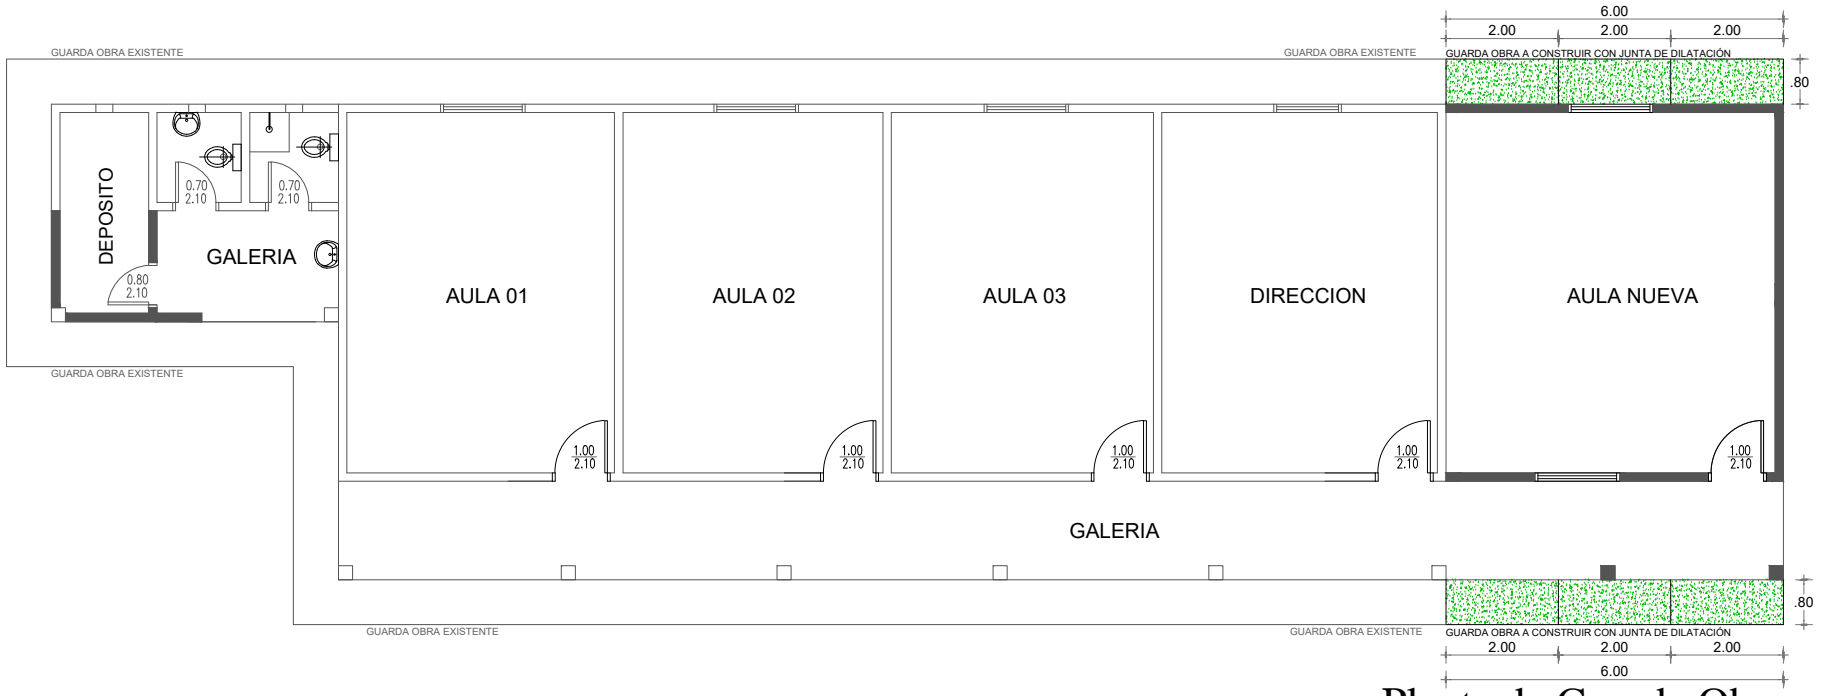

Planta de Guarda Obra

Escala 1-100

MUNICIPALIDAD DE "GRAL. JOSÉ MARÍA DELGADO"

ESCUELA BÁSICA Nº 1582 PADRE HERMAN ENGELBERT PIEPER

PROYECTO	REPARACION Y AMPLIACION DE UN BLOQUE DE 04 AULAS SANITARIO Y DEPOSITO

Planta de Guarda Obra — Escala 1 / 100 — 07

COLUMNAS DE H°A°

ENCADENADO INFERIOR DE H°A° 0.13x 0.27

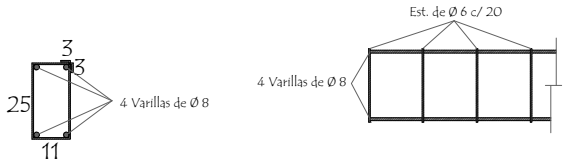

ENCADENADO SUPERIOR DE H°A° 0.13x 0.27

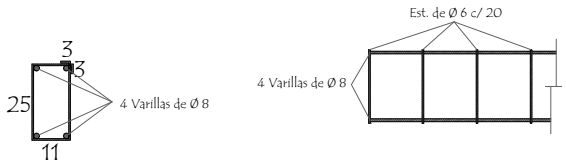

DETALLES DE ZAPATAS

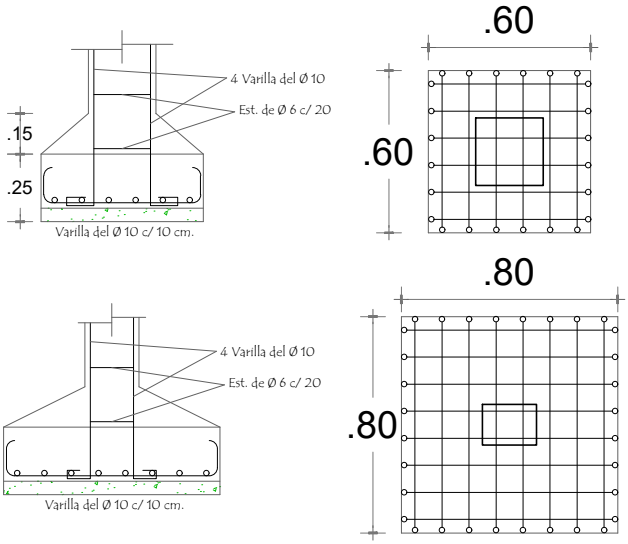

MUNICIPALIDAD DE "GRAL. JOSÉ MARÍA DELGADO"

ESCUELA BÁSICA Nº 1582 PADRE HERMAN ENGELBERT PIEPER

PROYECTO	REPARACION Y AMPLIACION DE UN BLOQUE DE 04 AULAS SANITARIO Y DEPOSITO
Detalles	Escala 1 / 100 — 08