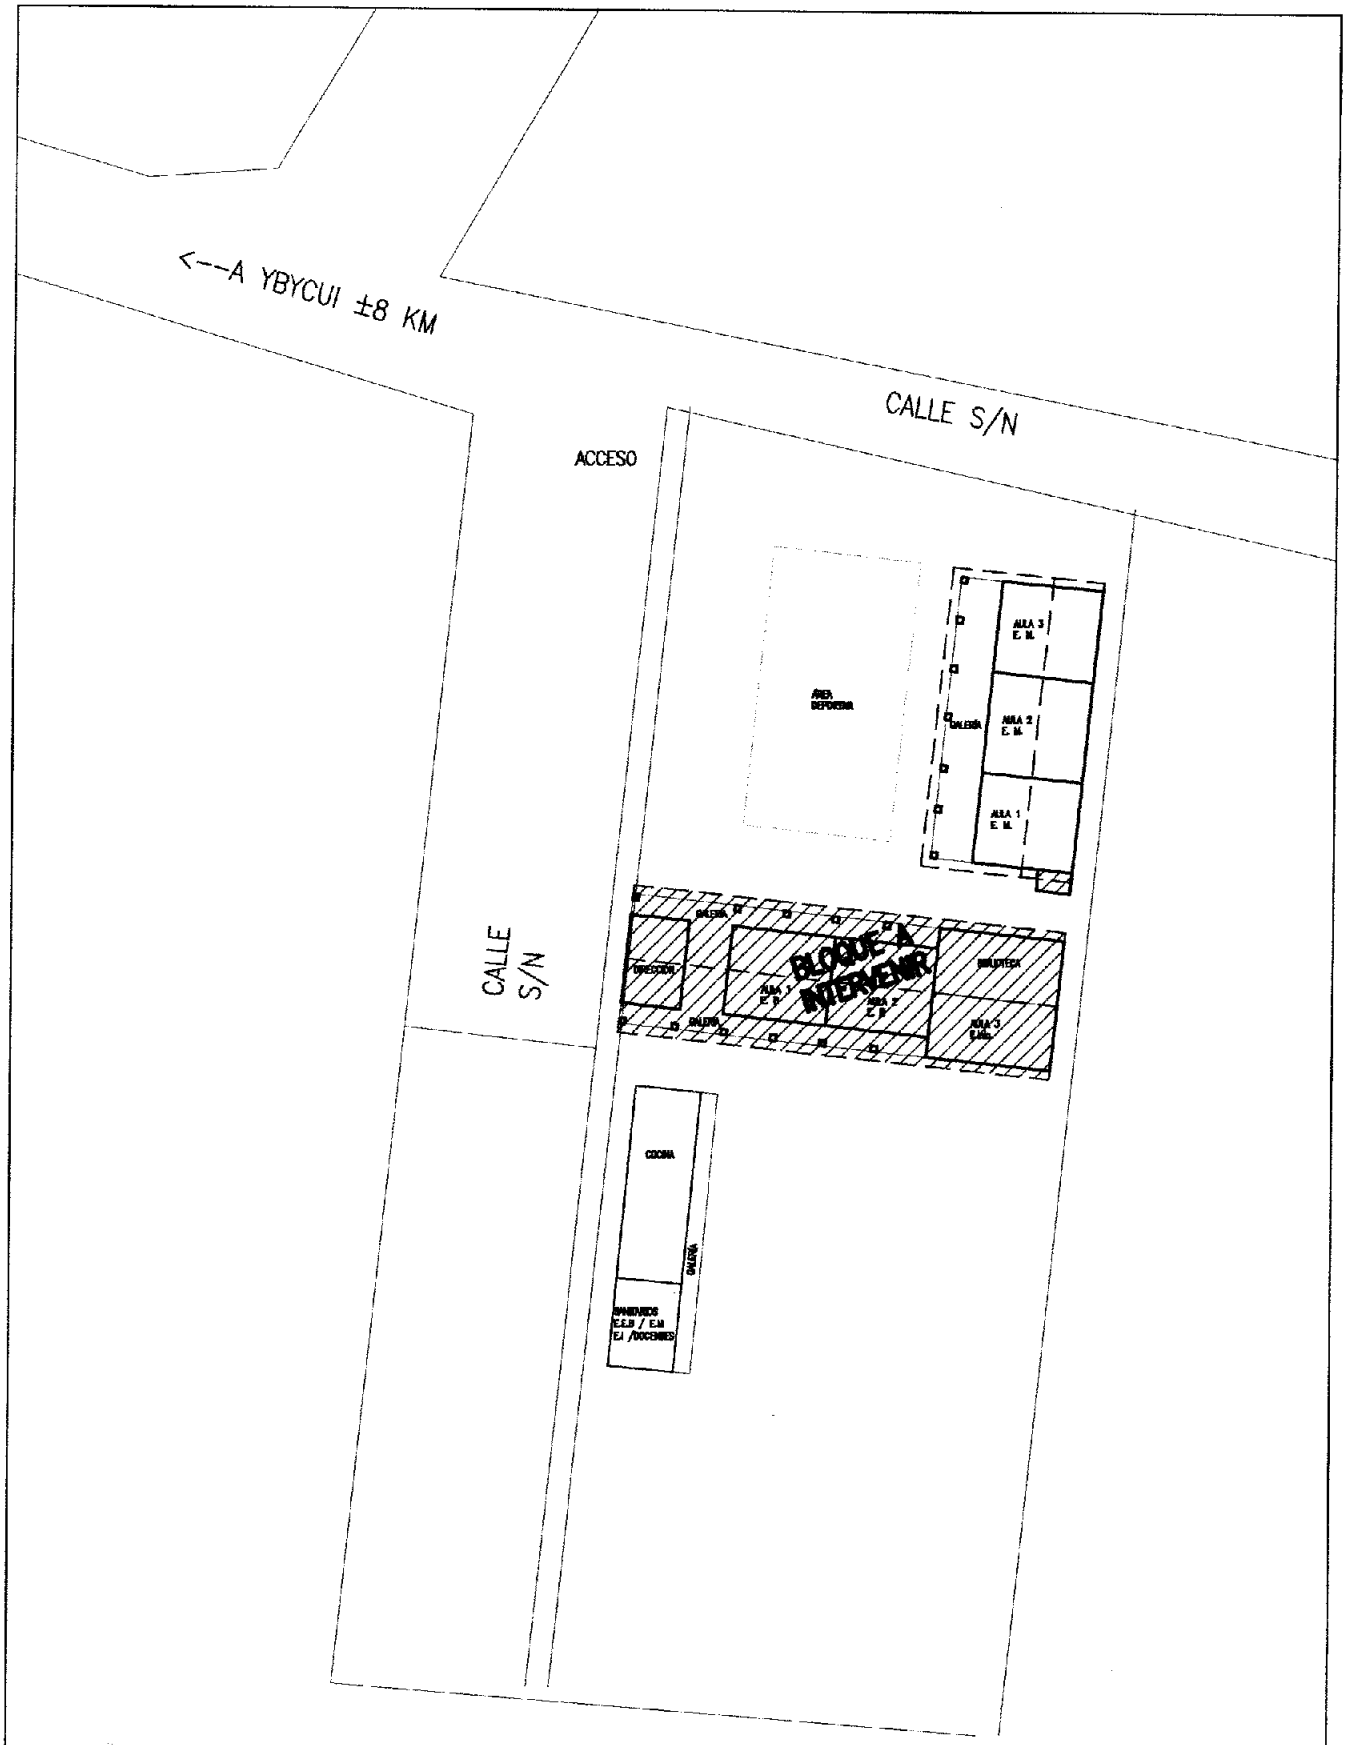

Escala 1 – 500

N

CROQUIS DE IMPLANTACIÓN
E.B.No.899 "Robert Kennedy"
Rincón Guazu – Ybycui

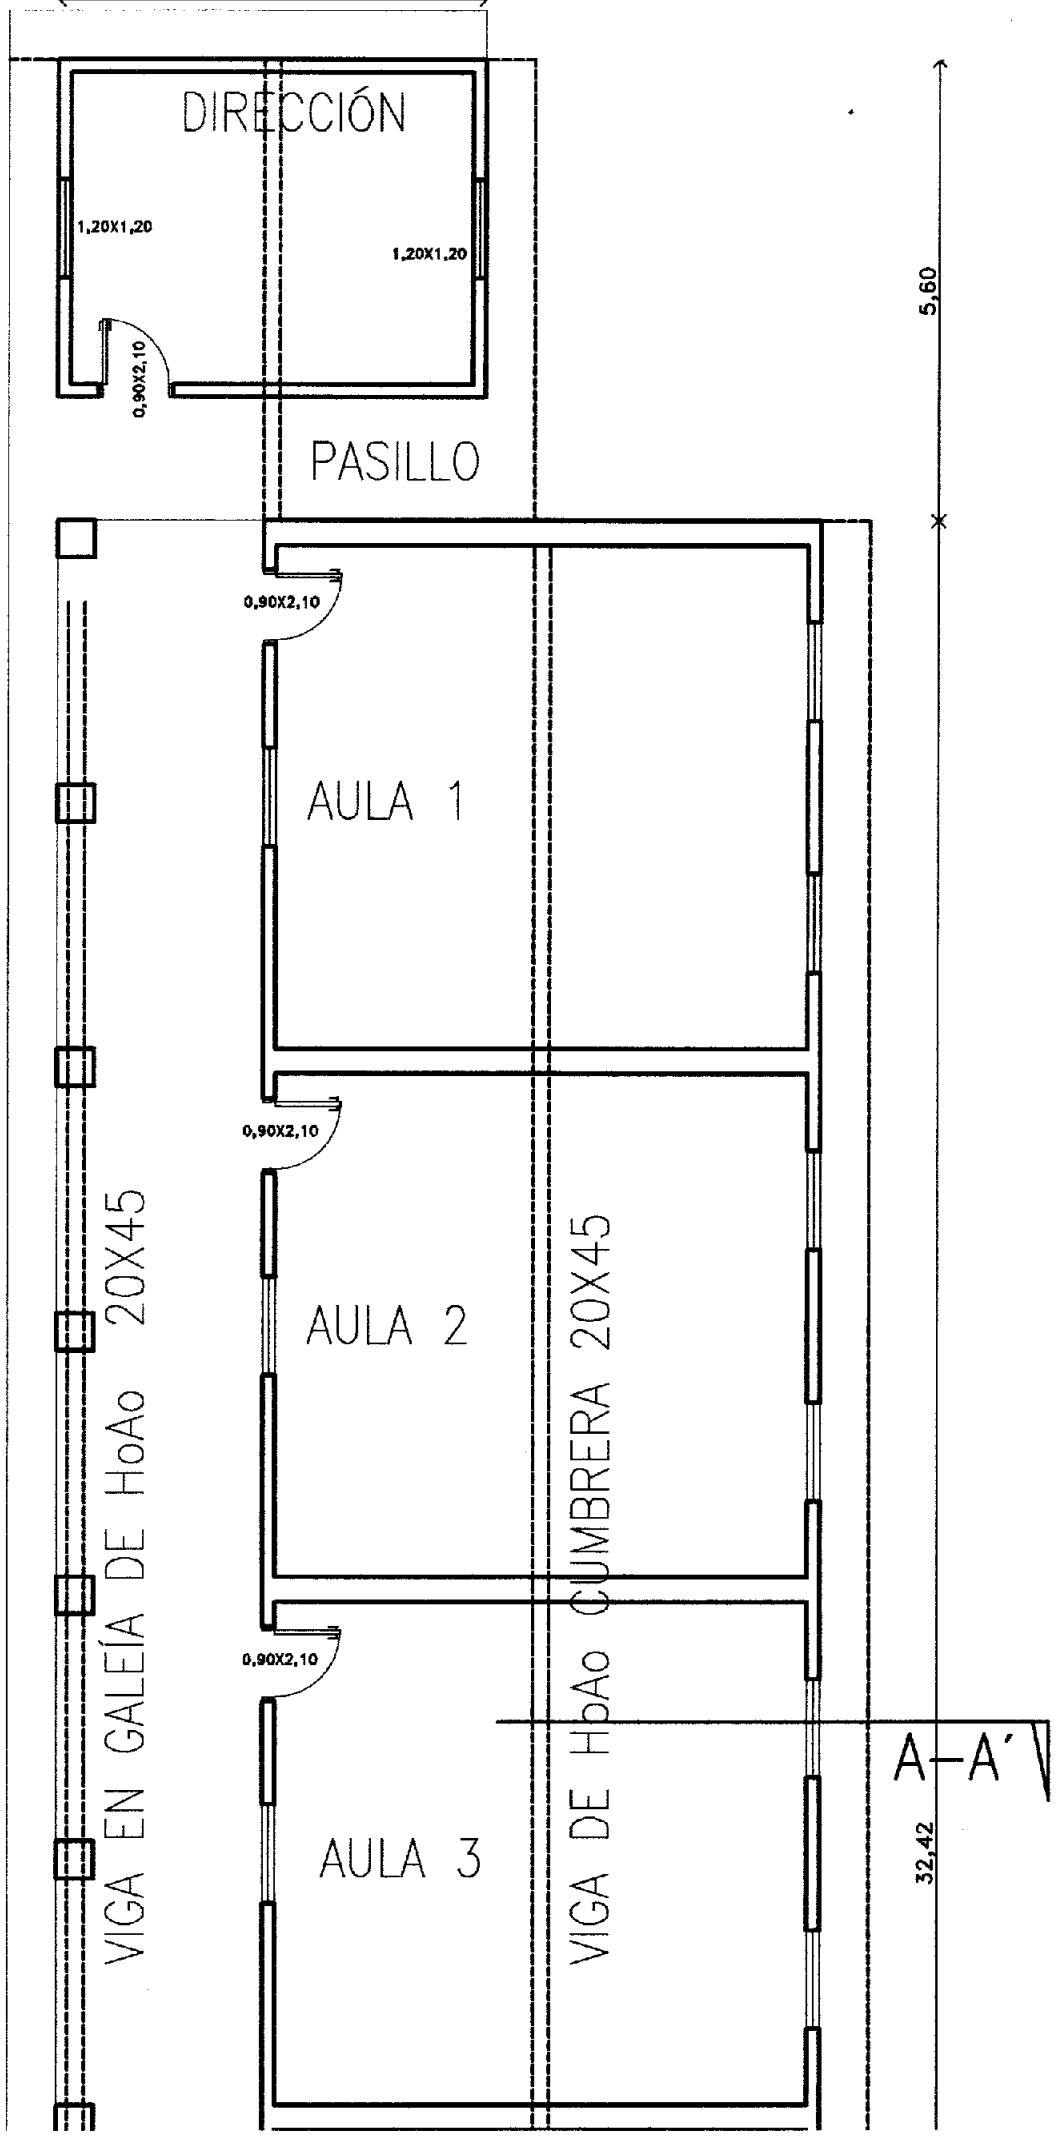
DIRECCIÓN
1,20X1,20
1,20X1,20
0,90X2,10
PASILLO
0,90X2,10
AULA 1
0,90X2,10
AULA 2
0,90X2,10
AULA 3
VIGA EN GALEÍA DE HoAo 20X45
VIGA DE HbAo CUMBRERA 20X45
A-A'
5,60
32,42

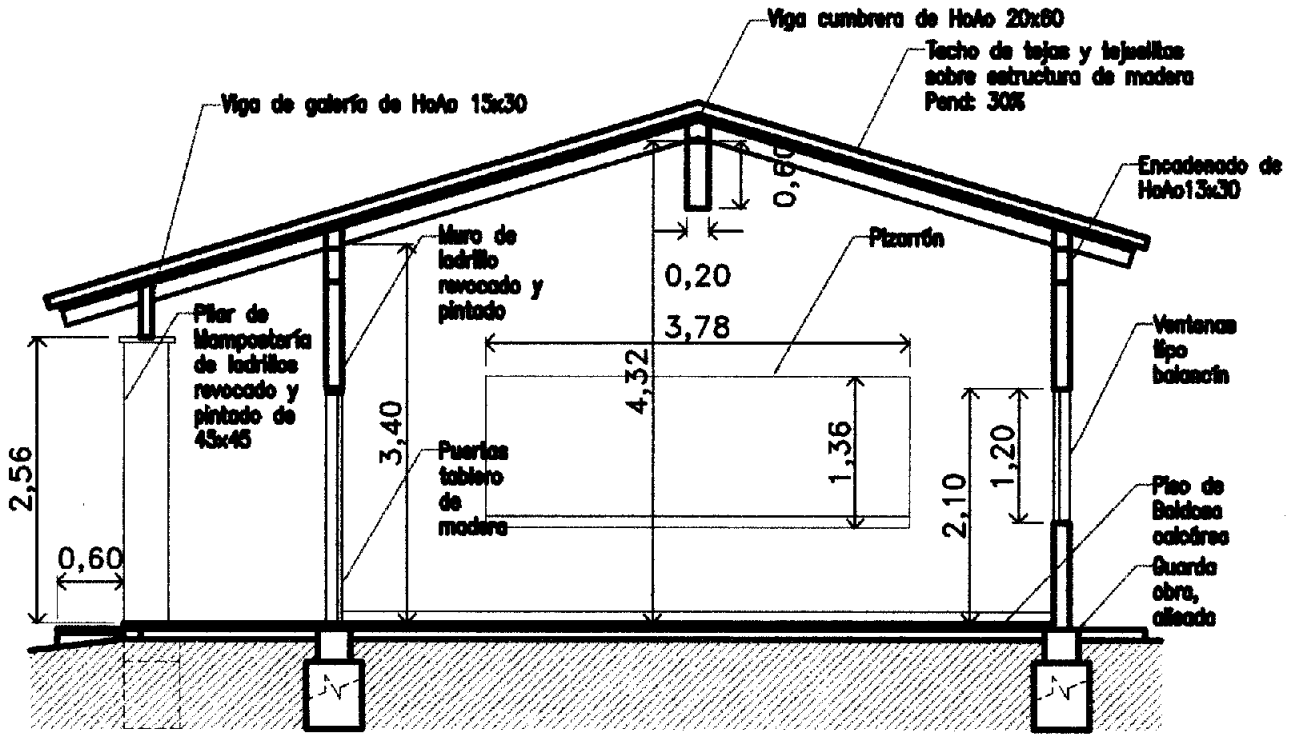
Viga cumbrera de HoAo 20x80
Techo de tejas y tejuelitas sobre estructura de madera Pend: 30%
Viga de galería de HoAo 15x30
Encadenado de HoAo13x30
0,60
0,20
Muro de ladrillo revocado y pintado
Pizarrón
3,78
Pilar de Mampostería de ladrillos revocado y pintado de 45x45
4,32
Ventanas tipo balancín
3,40
1,36
1,20
2,10
2,56
Puertas tablero de madera
Piso de Baldosa calcárea
Guarda obra, alisado
0,60