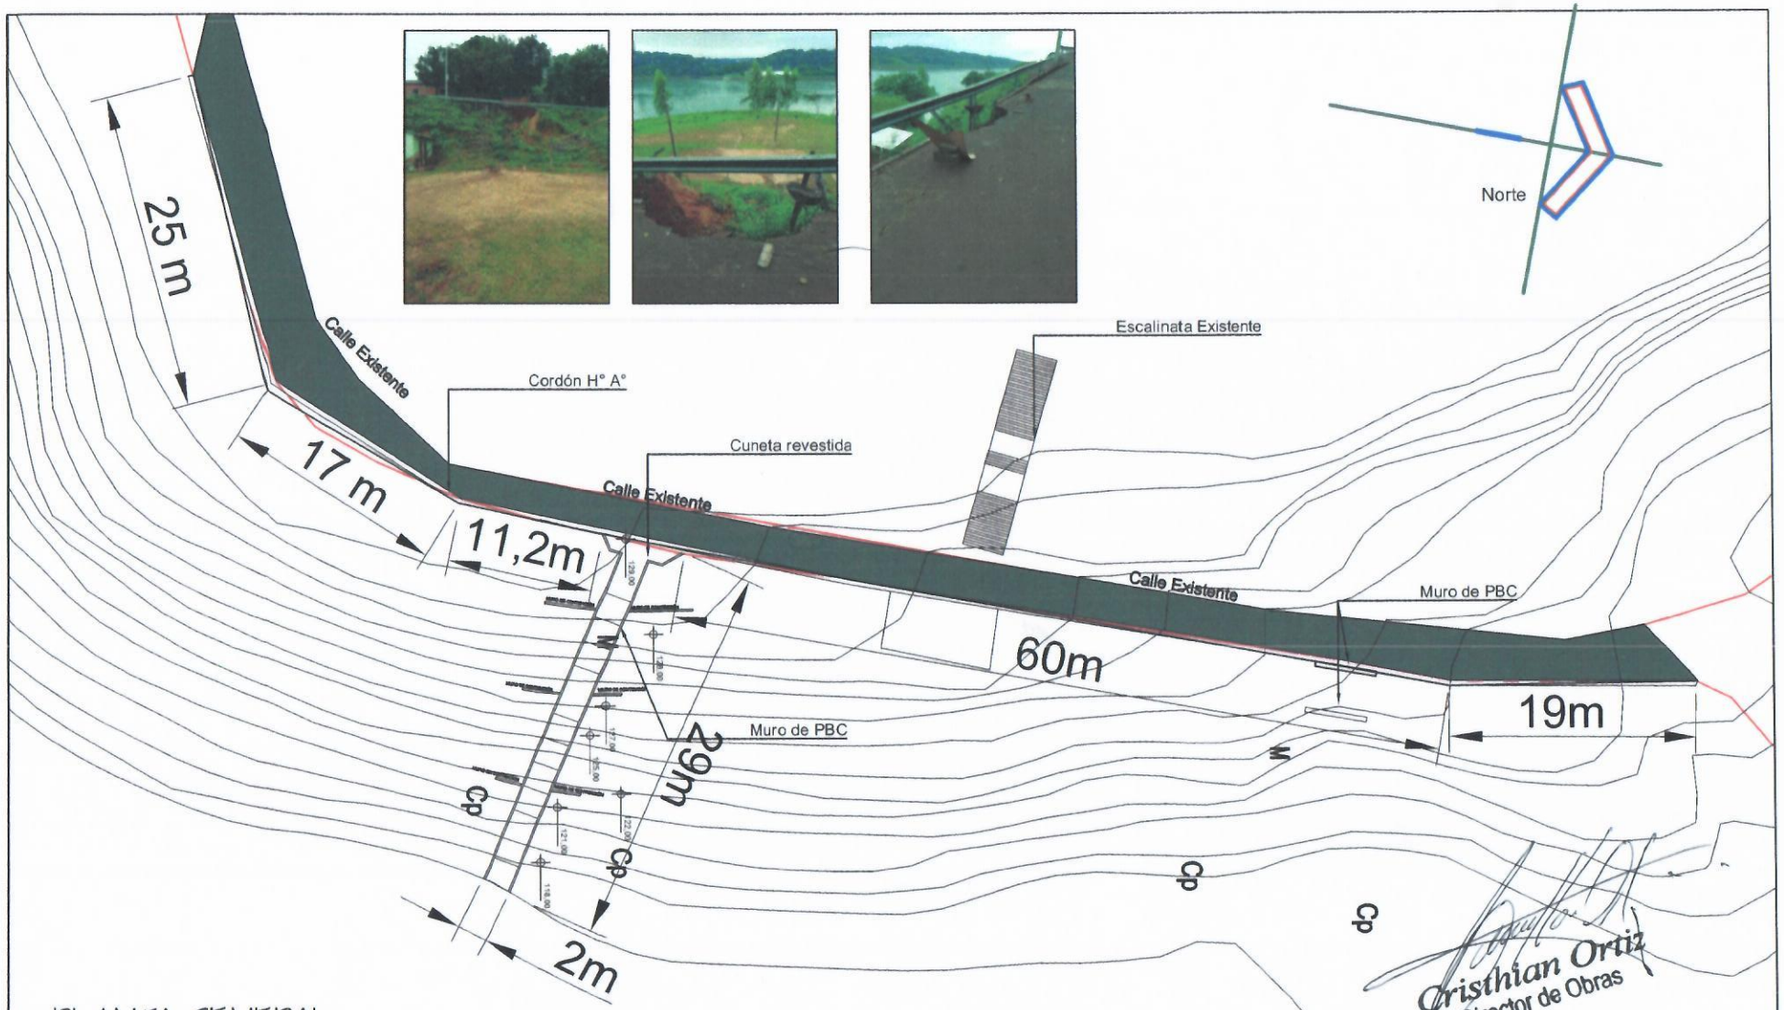

PLANTA GENERAL

Escala 1/ 500

Cristhian Ortiz
Director de Obras

MUNICIPALIDAD DE PDTE. FRANCO

DIRECCION	: AREA URBANA – BARRIO SAN MIGUEL KM5
DIRECTOR	: CRISTHIAN ORTIZ
OBRA	PAVIMENTO DE EMPEDRADO
DIVISION	: PLANIFICACION Y PROYECTOS
DETALLAMIENTO	: MARCIO PEIXOTO
DIBUJANTE	: MATIAS ORTIZ
FECHA	03/06/19
ESCALA	S/E
LAMINA	01
CORRECCION N°	1

V° B°

DIRECTOR