REPARACIÓN DE PUENTE DE MADERA EN 2DA LINEA ACEPAR LADO A.

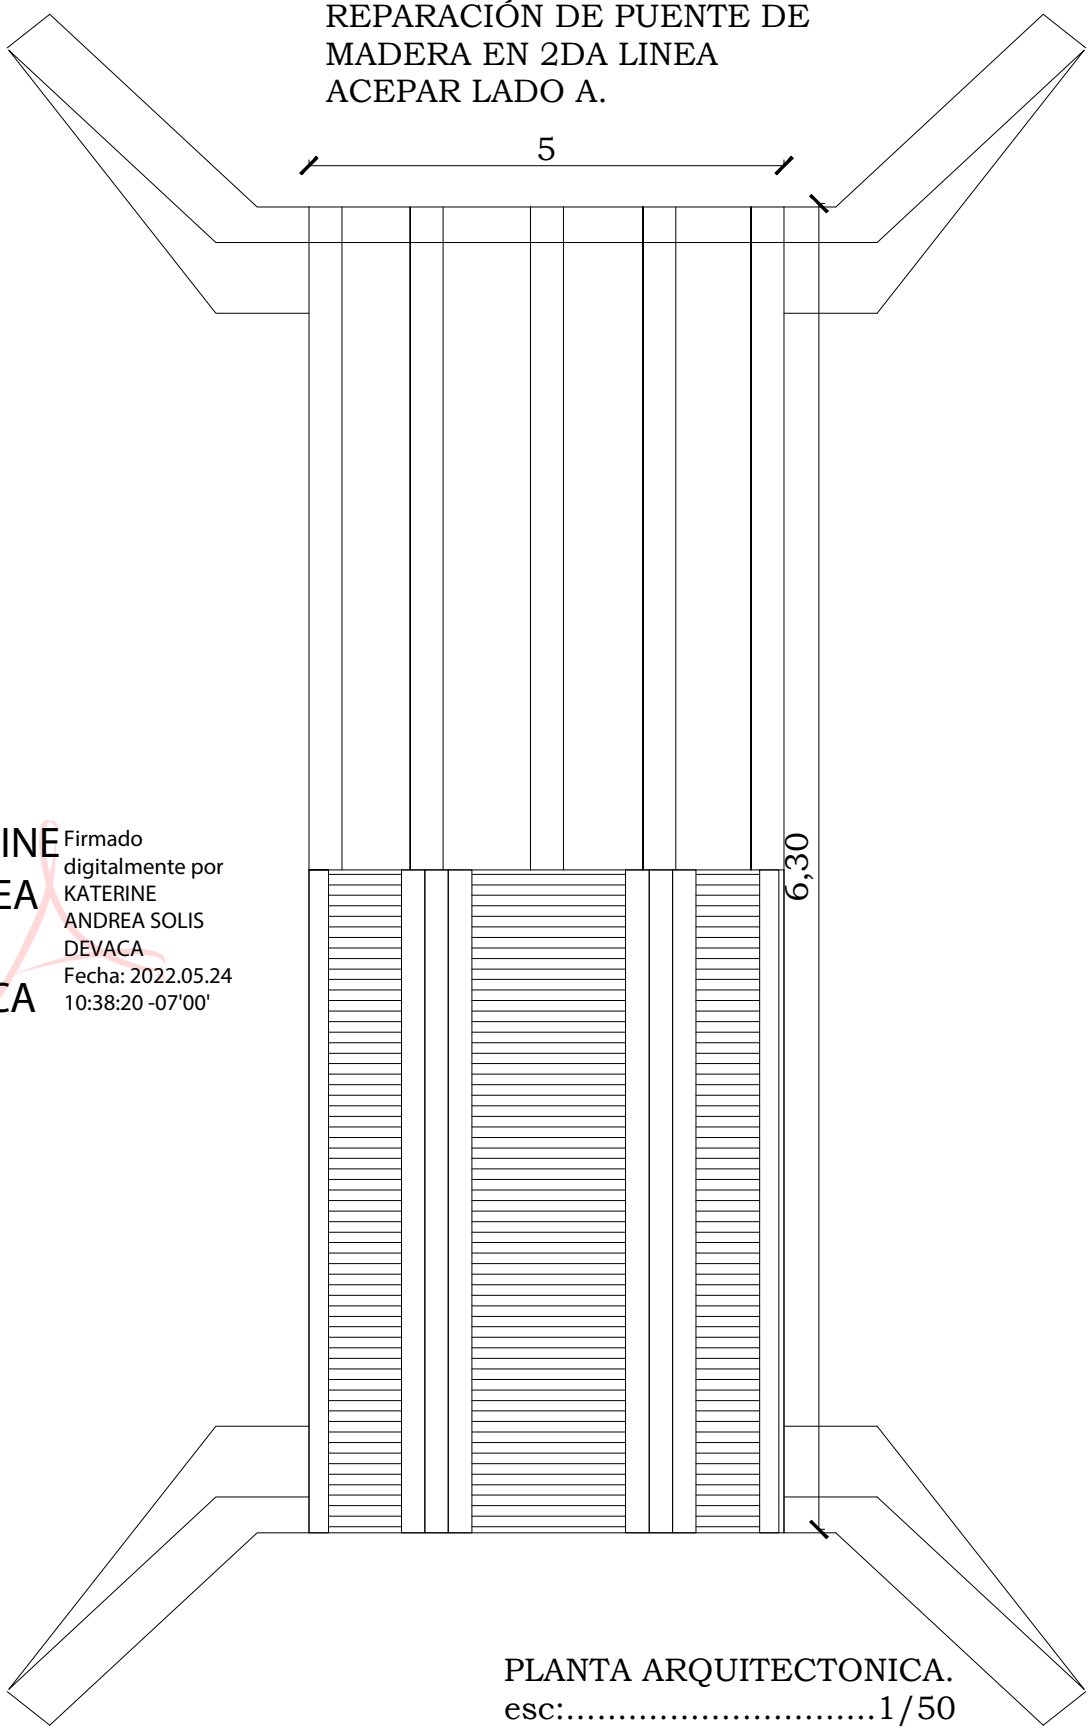

KATERINE ANDREA SOLIS DEVACA

Firmado digitalmente por KATERINE ANDREA SOLIS DEVACA
Fecha: 2022.05.24 10:38:20 -07'00'

PLANTA ARQUITECTONICA.
esc:.....1/50