


PLANTA - EDIFICACIÒN EXISTENTE
Esc.: 1/50

Lucio Ayala Iriez
Arquitecto
Pat. Nº 5893

ESCUELA BASICA Nº 1971 "Don José María Alfonso Godoy"
Compañia "Calle 12" - Distrito de RI 3 Corrales

| REFACCIÒN DE AULAS | PROYECTO |
|---|---|
| PLANTA | Esc.: 1/50 |

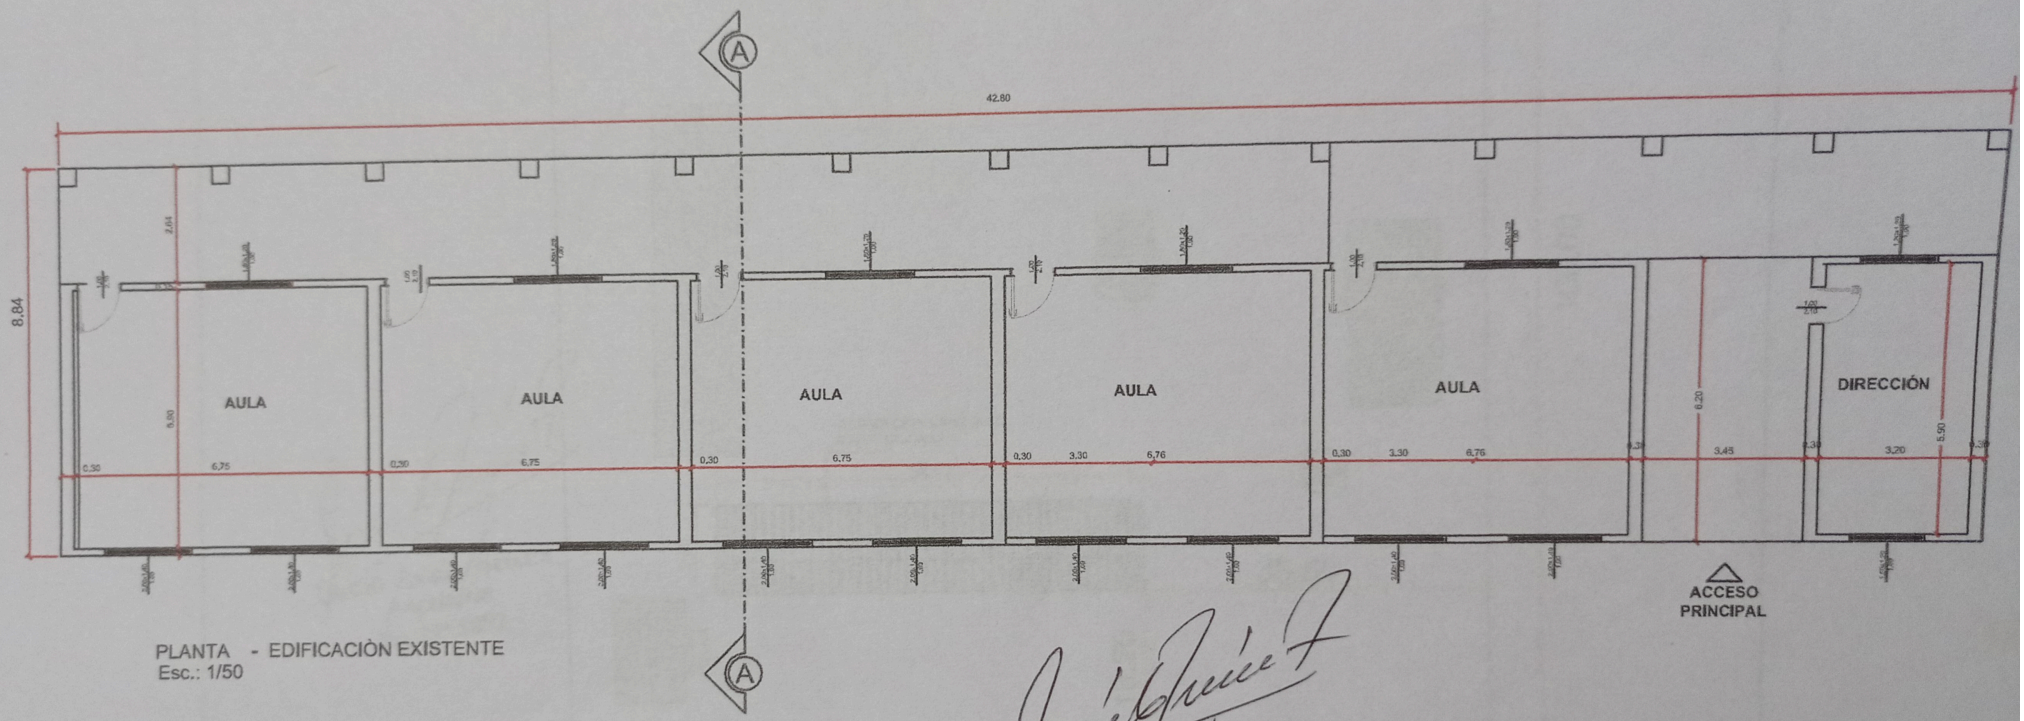


COORDENADAS
25°23´29,3" S 56°13´15,9" O

# PLANTA DE UBICACIÓN

Esc.: 1/200

ESCUELA BASICA Nº 1971 "Don José María Alfonso Godoy"
Compañía "Calle 12" - Distrito de RI 3 Corrales
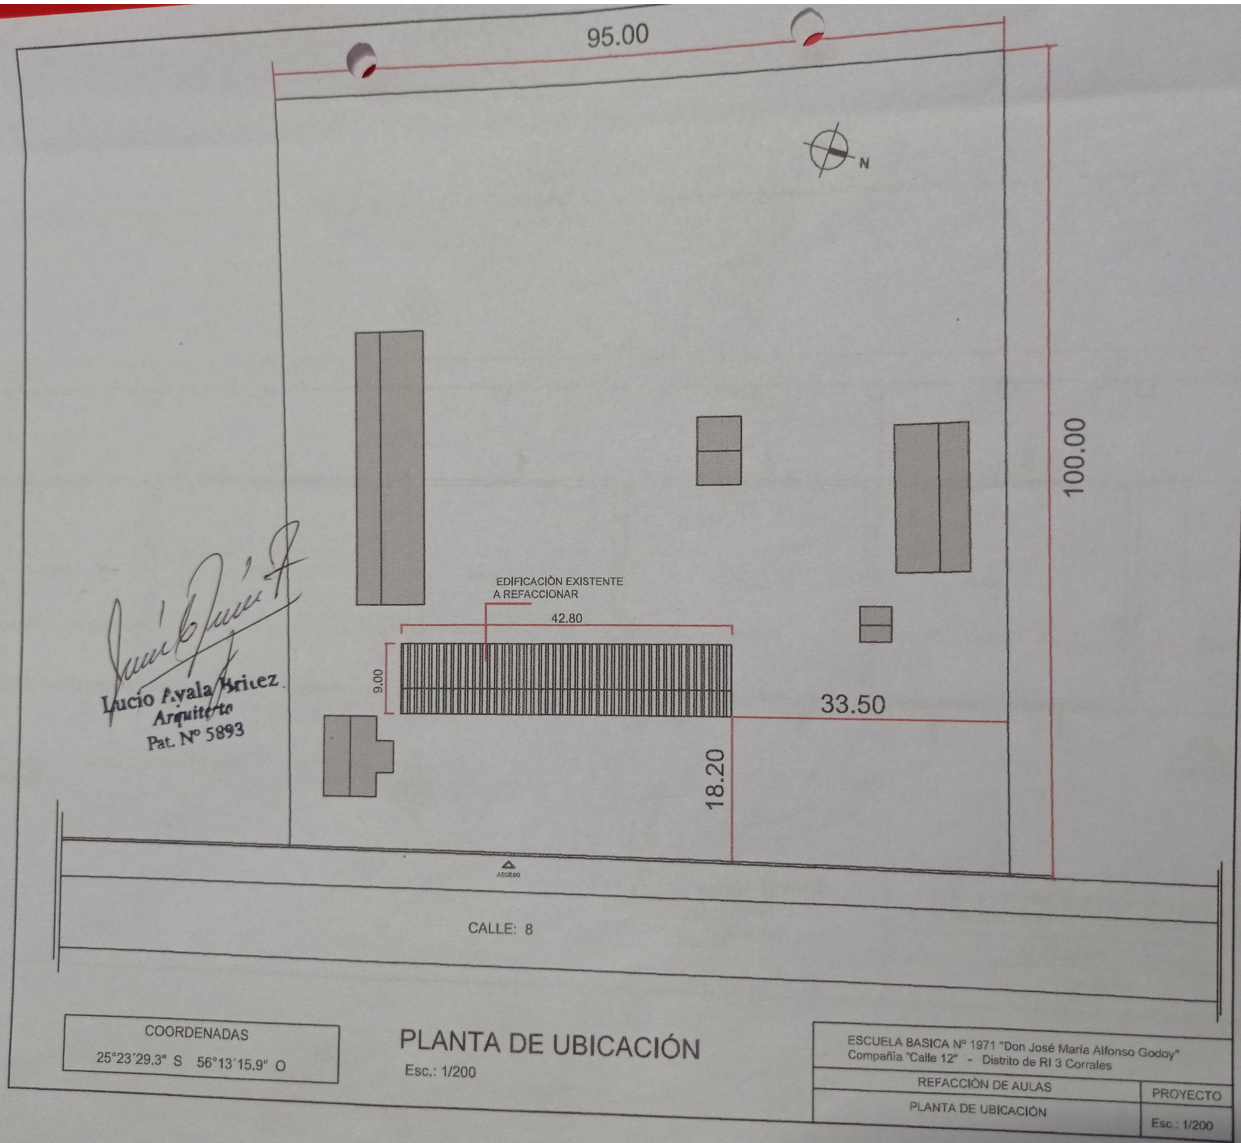
| REFACCIÓN DE AULAS | PROYECTO |
|---|---|
| PLANTA DE UBICACIÓN | Esc.: 1/200 |