PLANTA DE UBICACION

SIN ---------- ESCALA

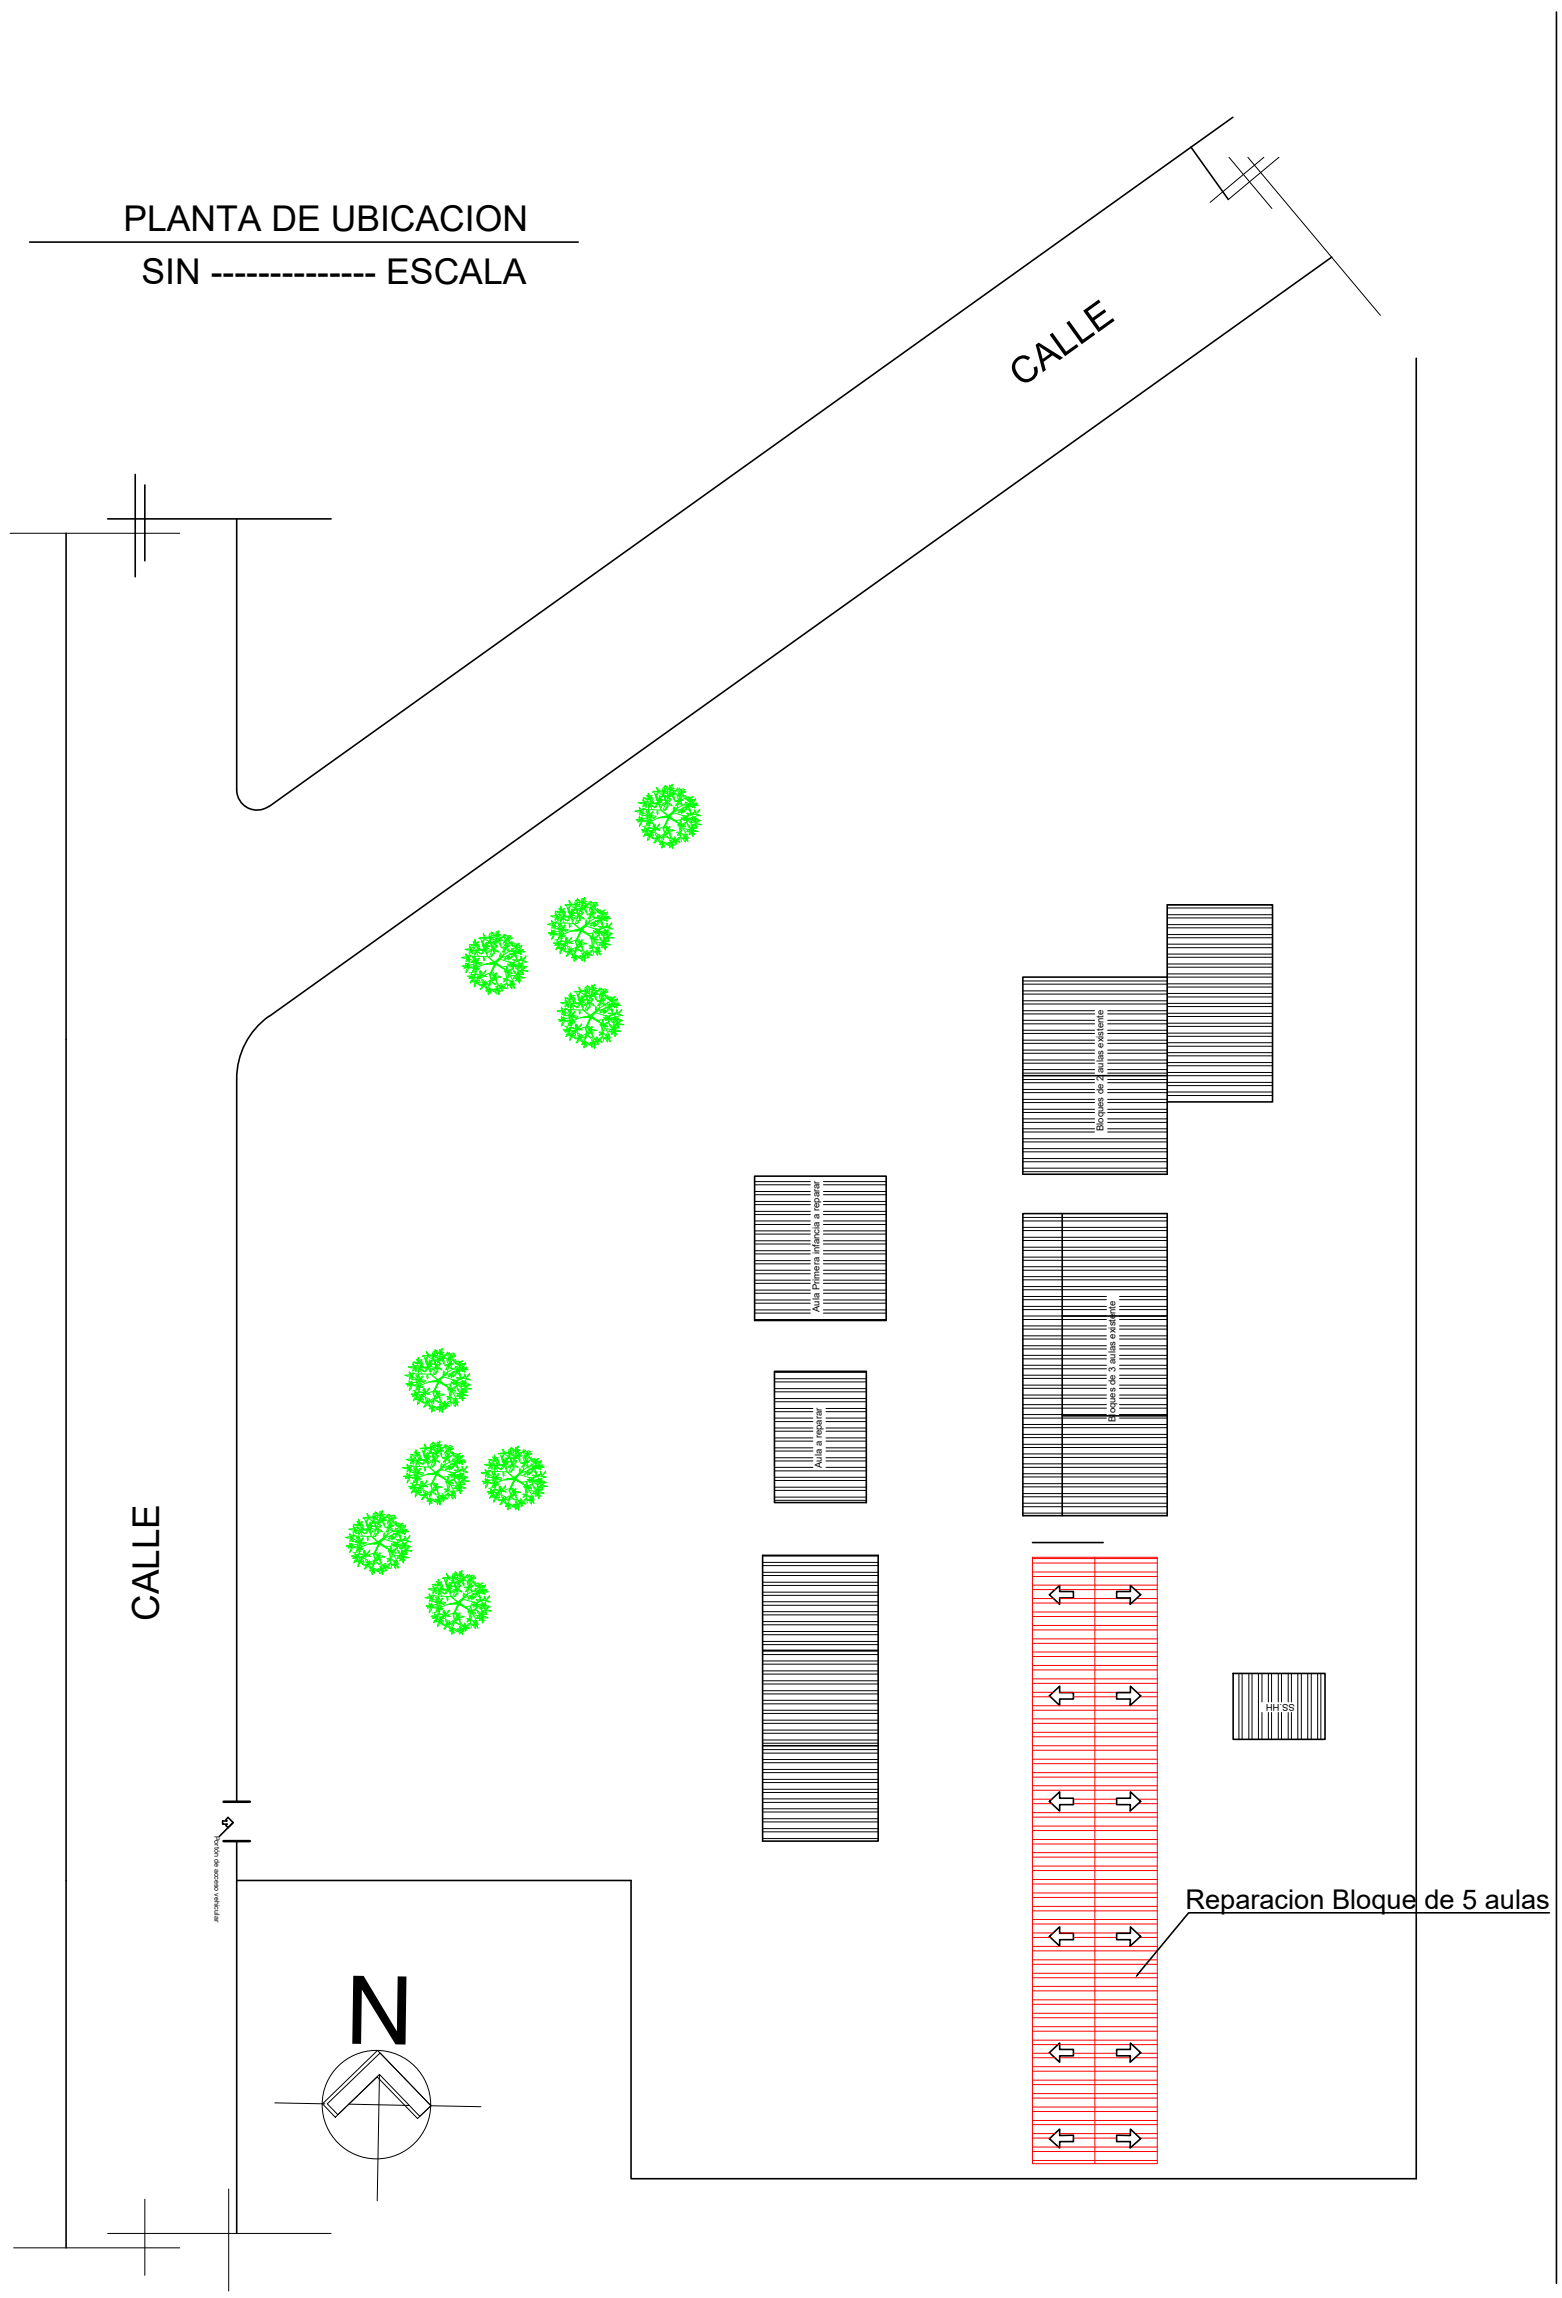

DIRECCIÓN DE OBRAS Y SERVICIOS

GOBIERNO DPTAL. PRESIDENTE HAYES

Esc. Bas. N° 1271 Zoilo Rodas	PLANTA DE UBICACION SIN ESCALA	LAMINA 1

OBRA: Reparacion de Bloque de 5 Aulas

UBICACION: Chacoi - Villa Hayes

Arq. Martín Bernal

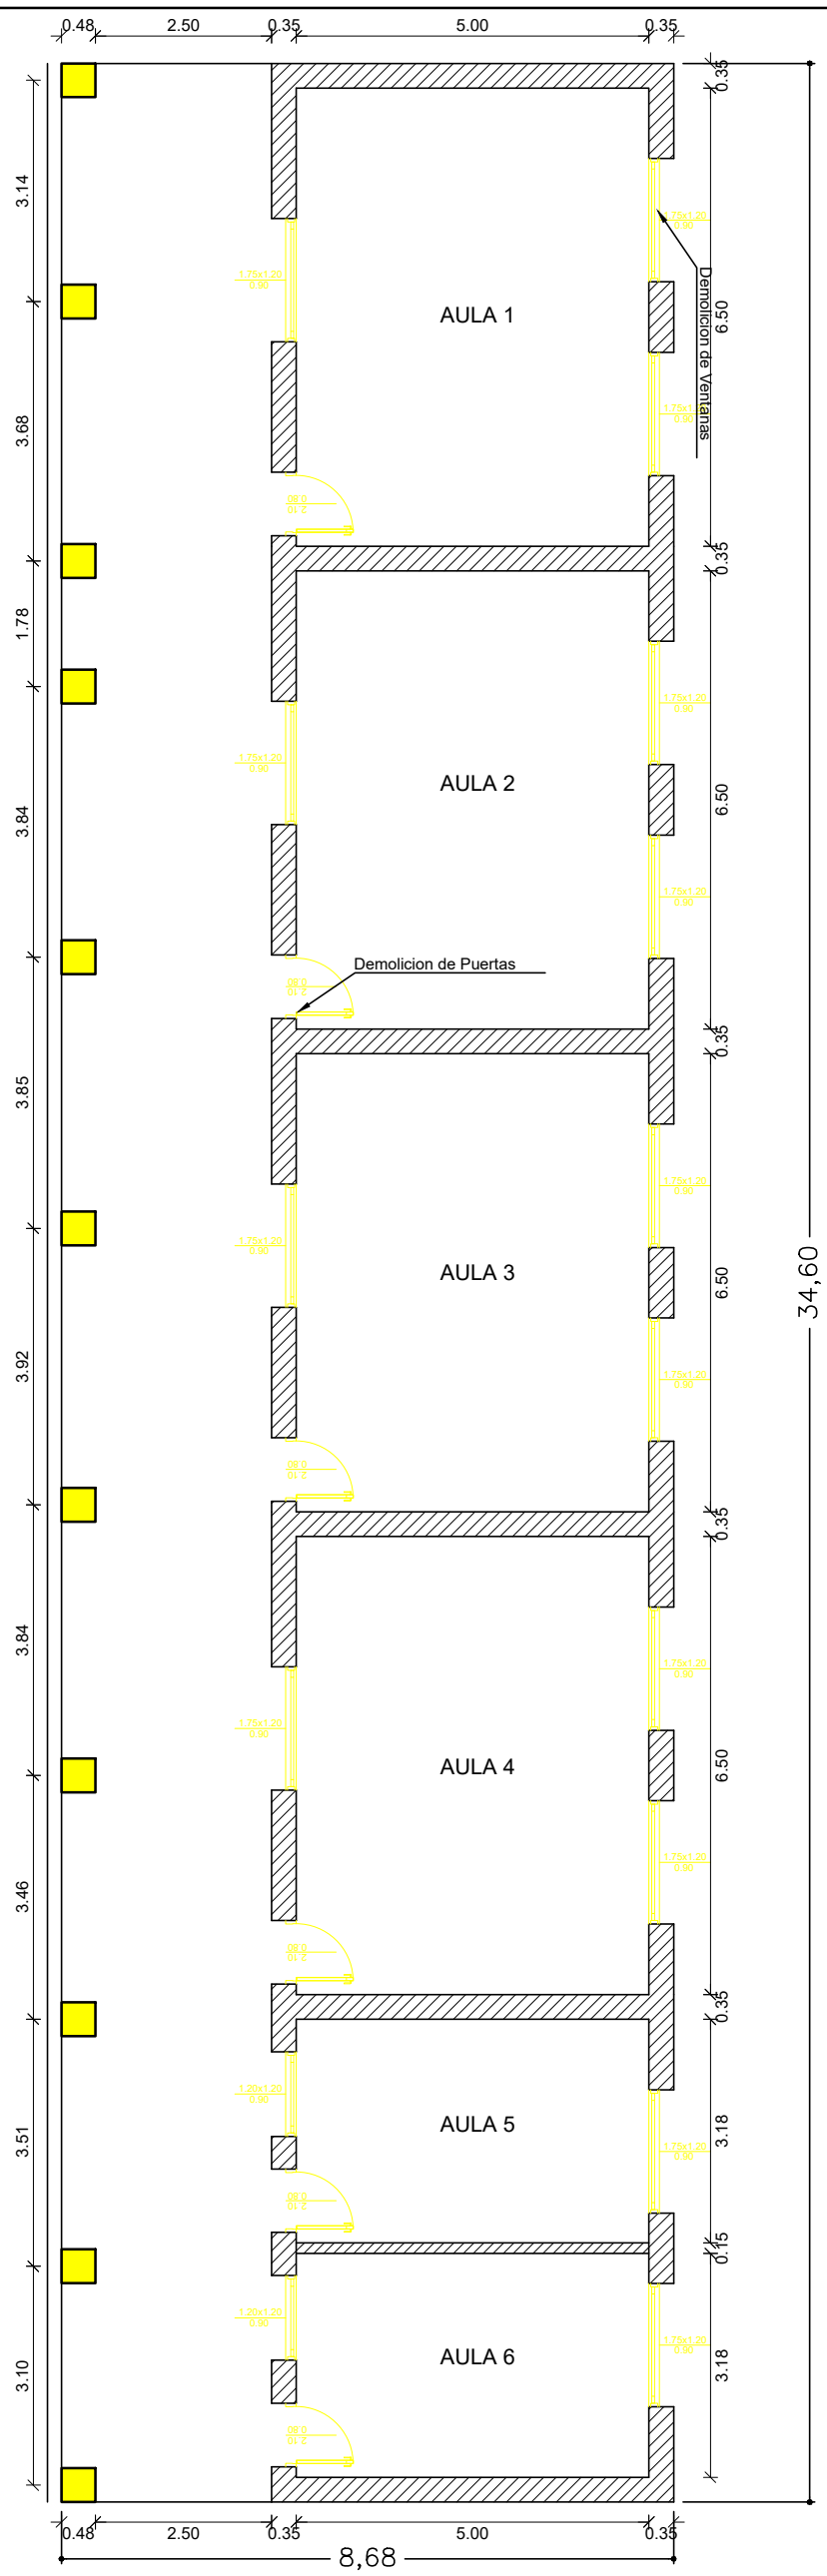

DIRECCIÓN DE OBRAS Y SERVICIOS

GOBIERNO DPTAL. PRESIDENTE HAYES

Esc. Bas. N° 1271 Zoilo Rodas	PLANTA DE DEMOLICION SIN ESCALA	LAMINA 2

OBRA: Reparacion de Bloque de 5 Aulas

UBICACION: Chacoi - Villa Hayes

Arq. Martín Bernal

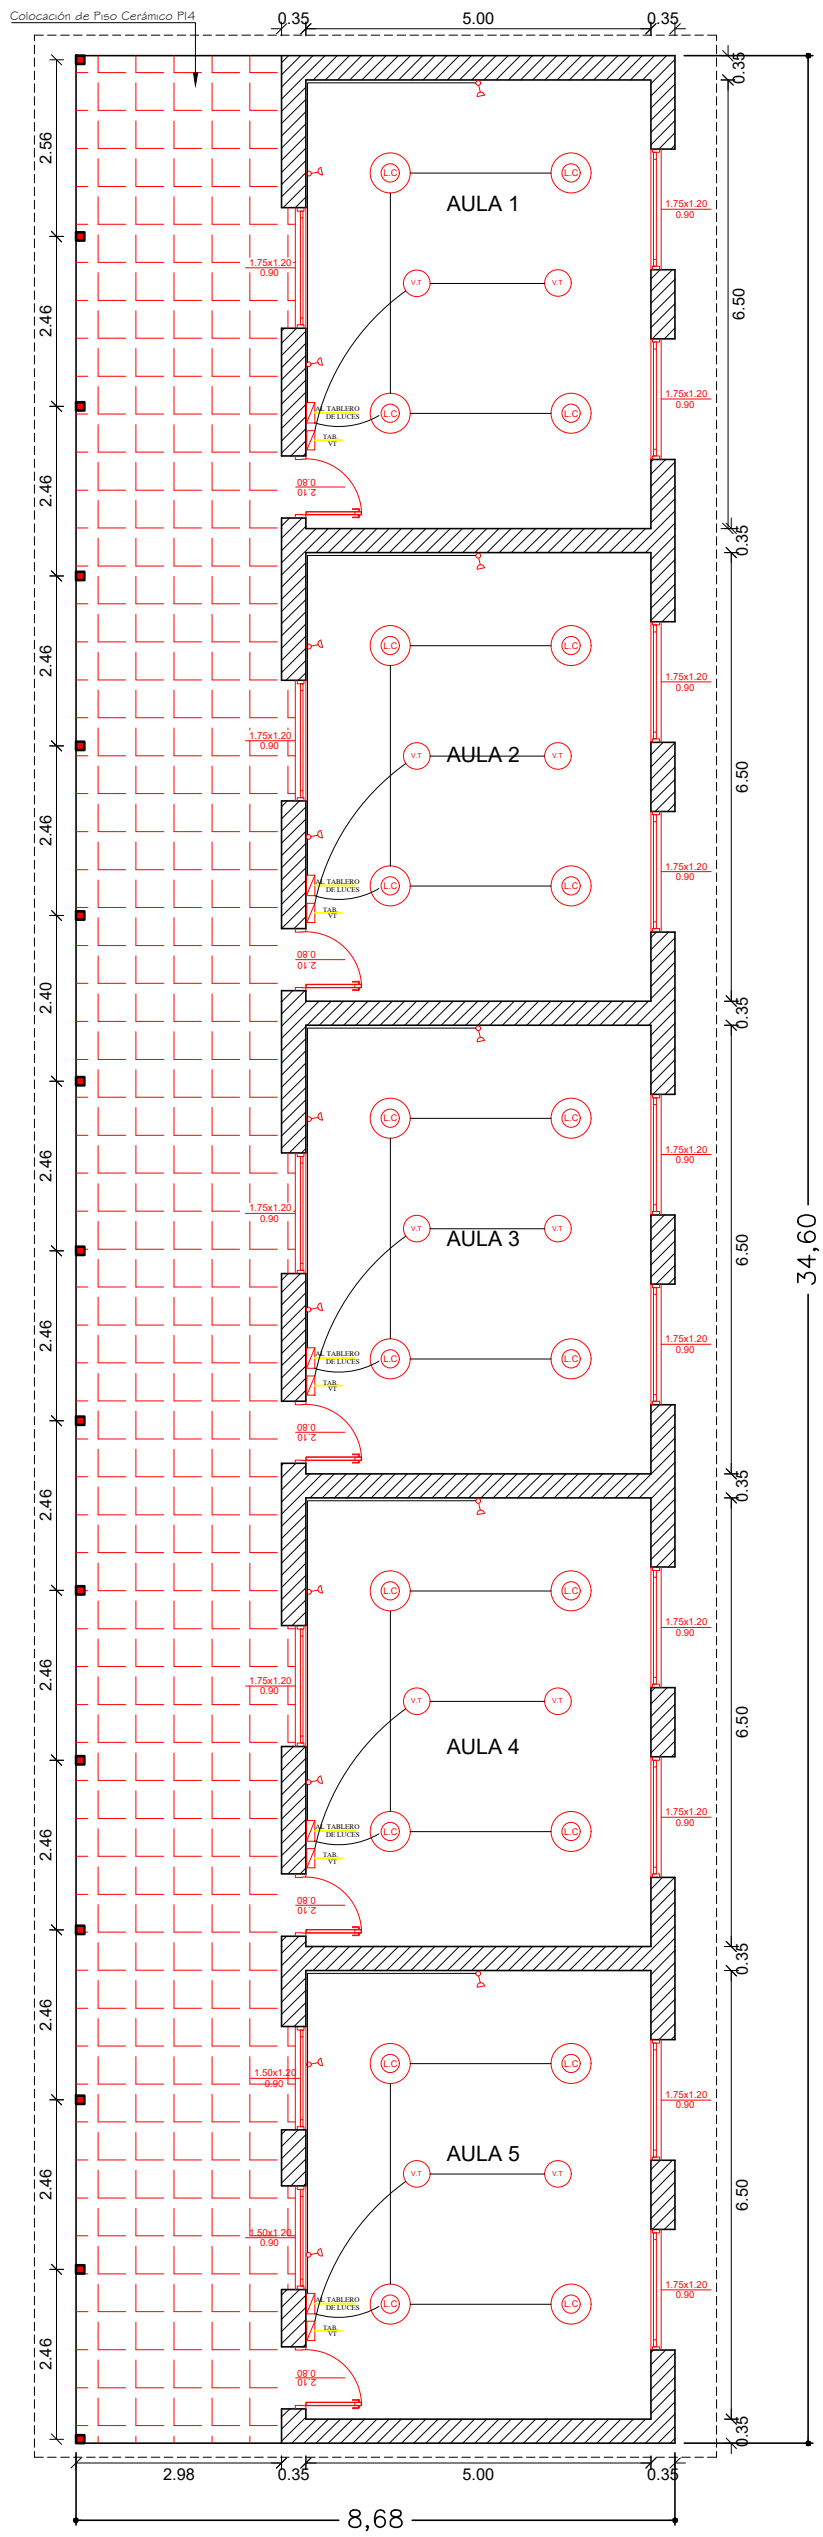

REPUBLICA DEL PARAGUAY

DIRECCIÓN DE OBRAS Y SERVICIOS

GOBIERNO DPTAL. PRESIDENTE HAYES

Esc. Bas. N° 1271 Zoilo Rodas	PLANTA DE CONSTRUCCIÓN SIN ESCALA	LAMINA 3
OBRA: Reparacion de Bloque de 5 Aulas UBICACION: Chacoi - Villa Hayes	Arq. Martin Bernal	

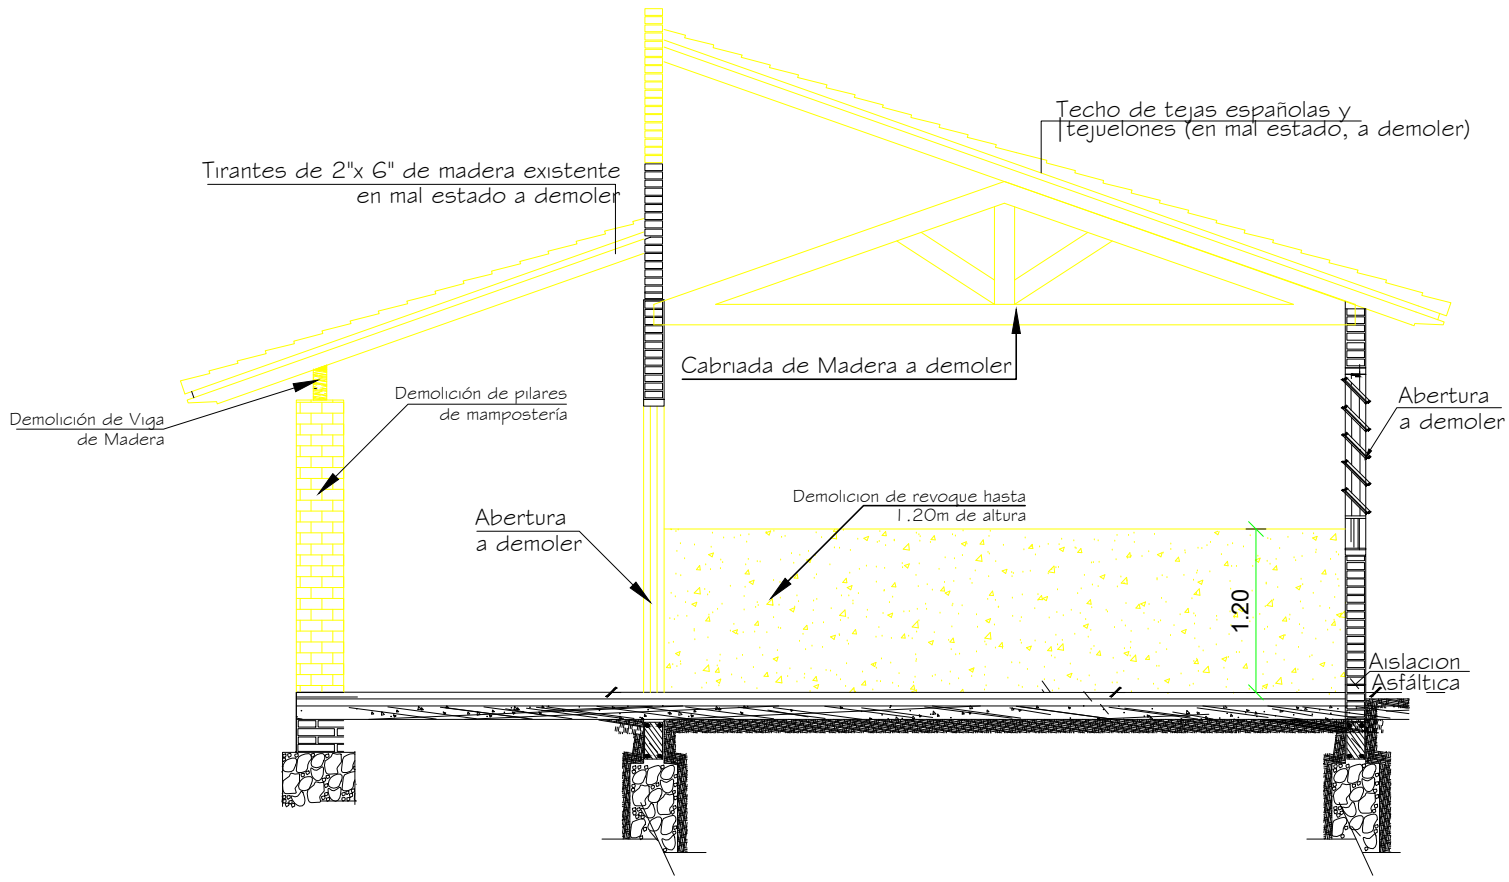

CORTE A - A

CORTE DE DEMOLICIÓN

SIN ---------- ESCALA

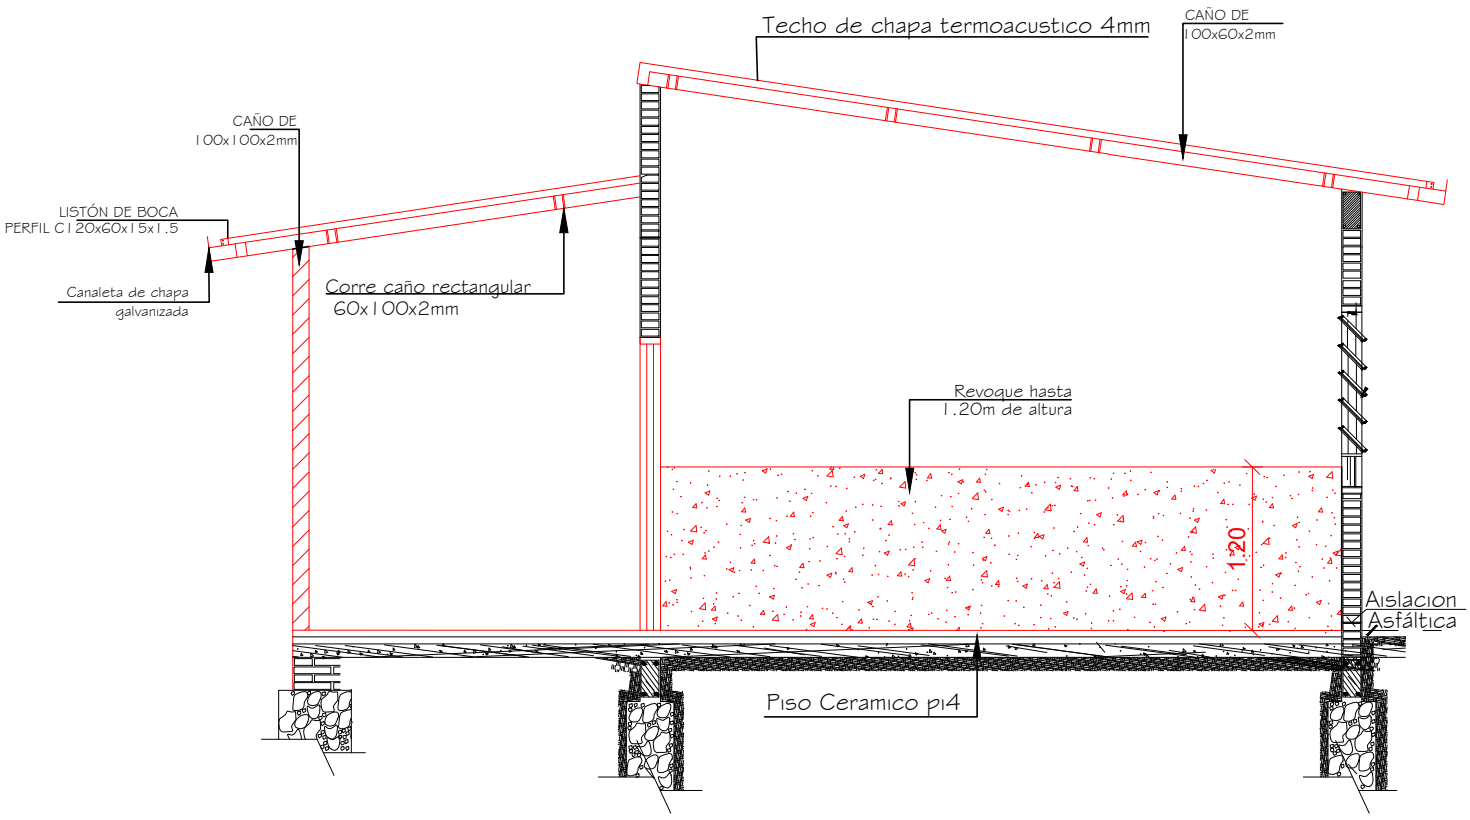

CORTE DE CONSTRUCCIÓN

SIN ---------- ESCALA

DIRECCIÓN DE OBRAS Y SERVICIOS

GOBIERNO DPTAL. PRESIDENTE HAYES

Esc. Bas. N° 1271 Zoilo Rodas	CORTES SIN ESCALA	LAMINA 4
OBRA: Reparacion de Bloque de 5 Aulas UBICACION: Chacoi - Villa Hayes	Arq. Martin Bernal	