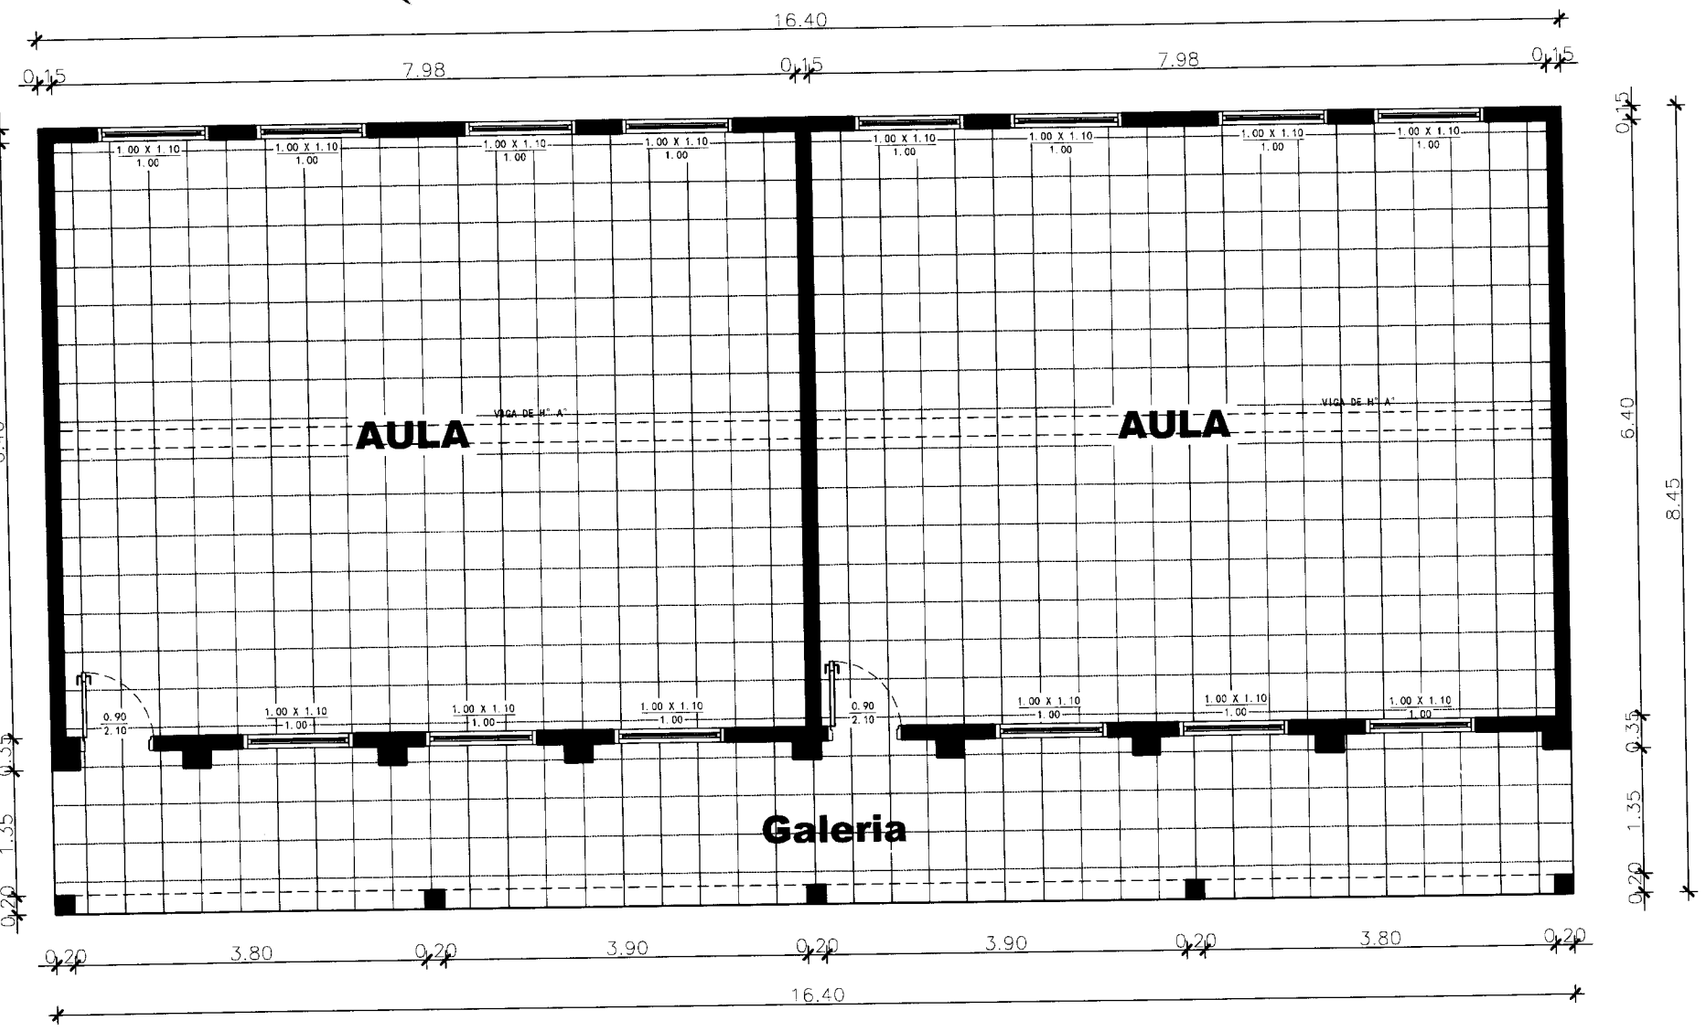

PLANTA ARQUITECTONICA
ESC------1/50

MUNICIPALIDAD DE PDTE FRANCO
Secretaría

MARCELO SEBASTIAN ESCOBAR
ARQUITECTO
MAT. 2.9.06 SECRETARIA MUNICIPAL

MUNICIPALIDAD DE PRESIDENTE FRANCO		
LAMINA	PROYECTO EJECUTIVO	
REPARACION DE AULAS MCAL. JOSE FELIX ESTIGARRIBIA		
PROYECTO:	Fecha:	Plano N°:
CALCULO:		
DIBUJO:	Escala Original:	
DT/D.P.E.:		

22

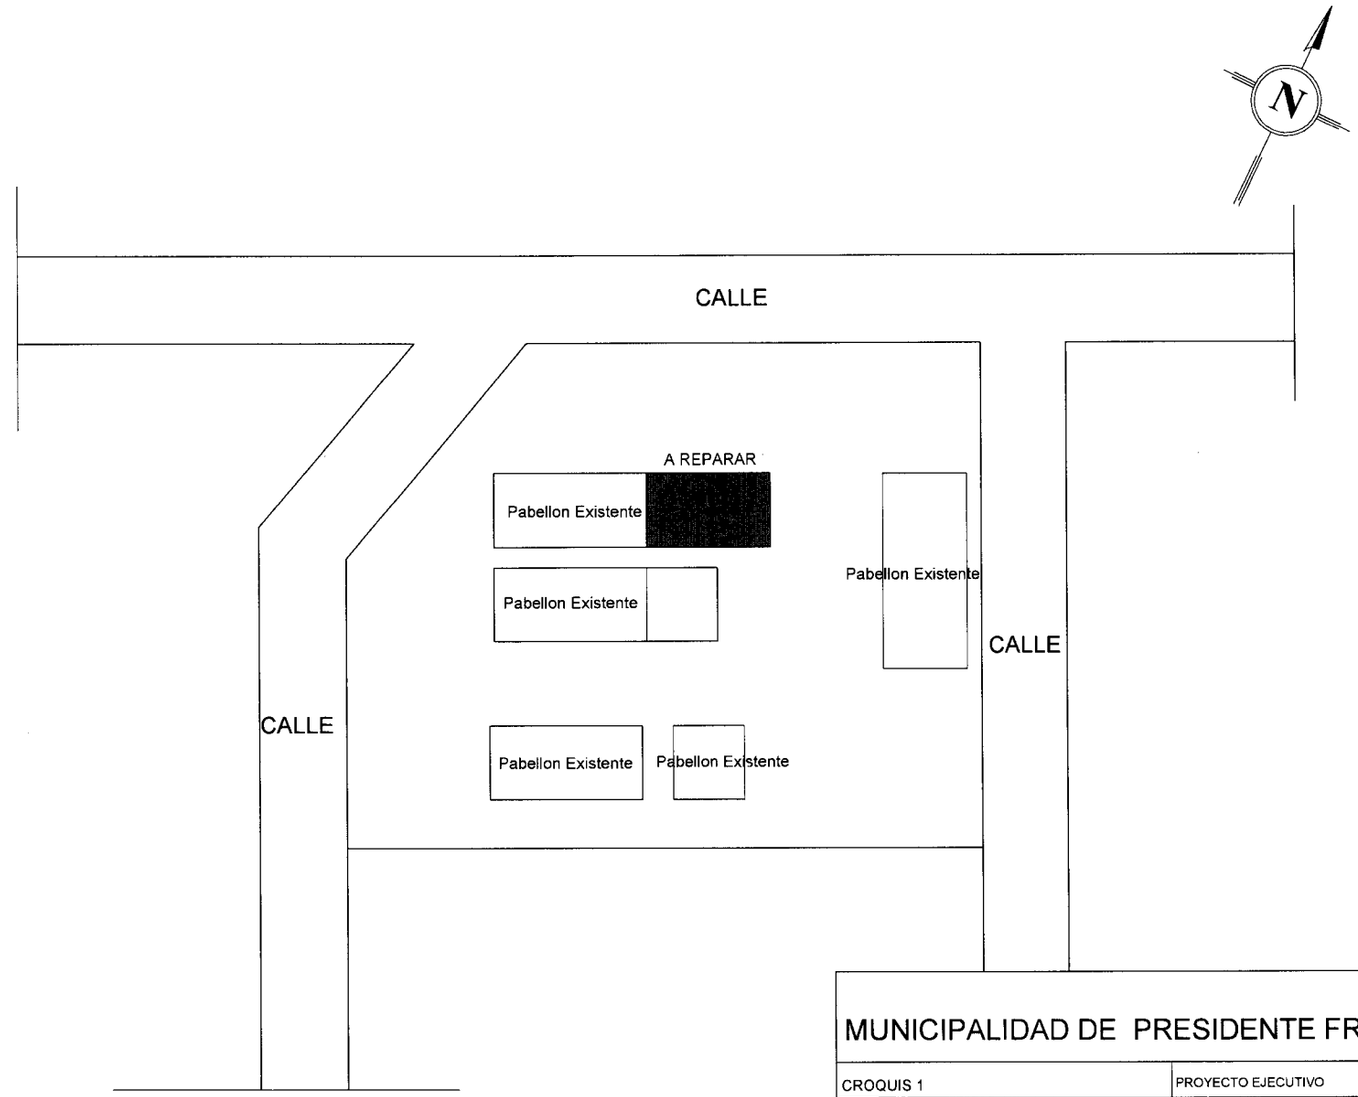

MUNICIPALIDAD DE PRESIDENTE FRANCO

CROQUIS 1	PROYECTO EJECUTIVO

REPARACION DE AULAS

MCAL. JOSE FELIX ESTIGARRIBIA

CROQUIS DE IMPLANTACIÓN

PROYECTO:	Fecha:	Plano N°:
CALCULO:		
DIBUJO:	Escala Original:	
DT/D.P.E.:		

MUNICIPALIDAD DE PDTE. FRANCO
Secretaría
ARCHIVO DE SECRETARIA MUNICIPAL
ES COPIA

3

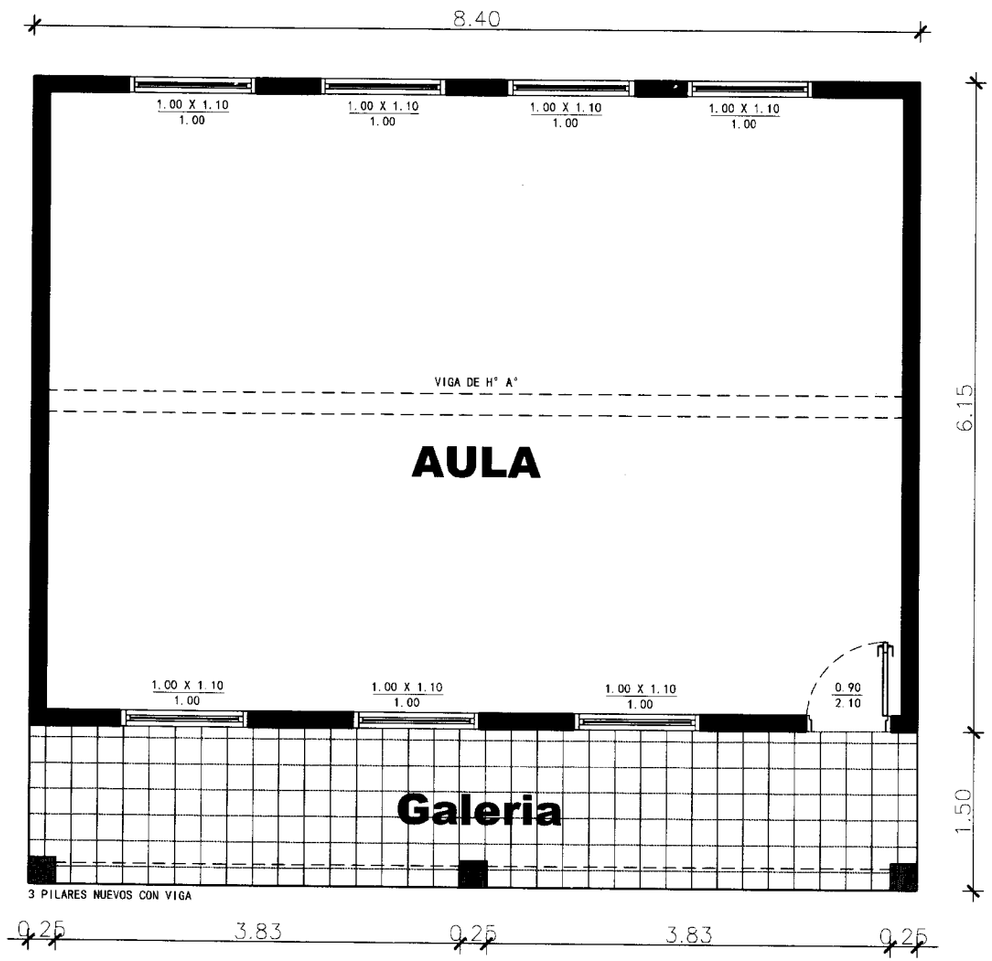

PLANTA ARQUITECTONICA
ESC------1/50

MUNICIPALIDAD DE PRESIDENTE FRANCO

LAMINA	PROYECTO EJECUTIVO

REPARACION DE AULA
MCAL. JOSE FELIX ESTIGARRIBIA

PROYECTO:	Fecha:	Plano N°:
CALCULO:		
DIBUJO:	Escala Original:	
DT/D.P.E.:		

MUNICIPALIDAD DE PTE. FRANCO • Secretaría •

ES COPIA
ARCHIVO HISTÓRICO MUNICIPAL

24

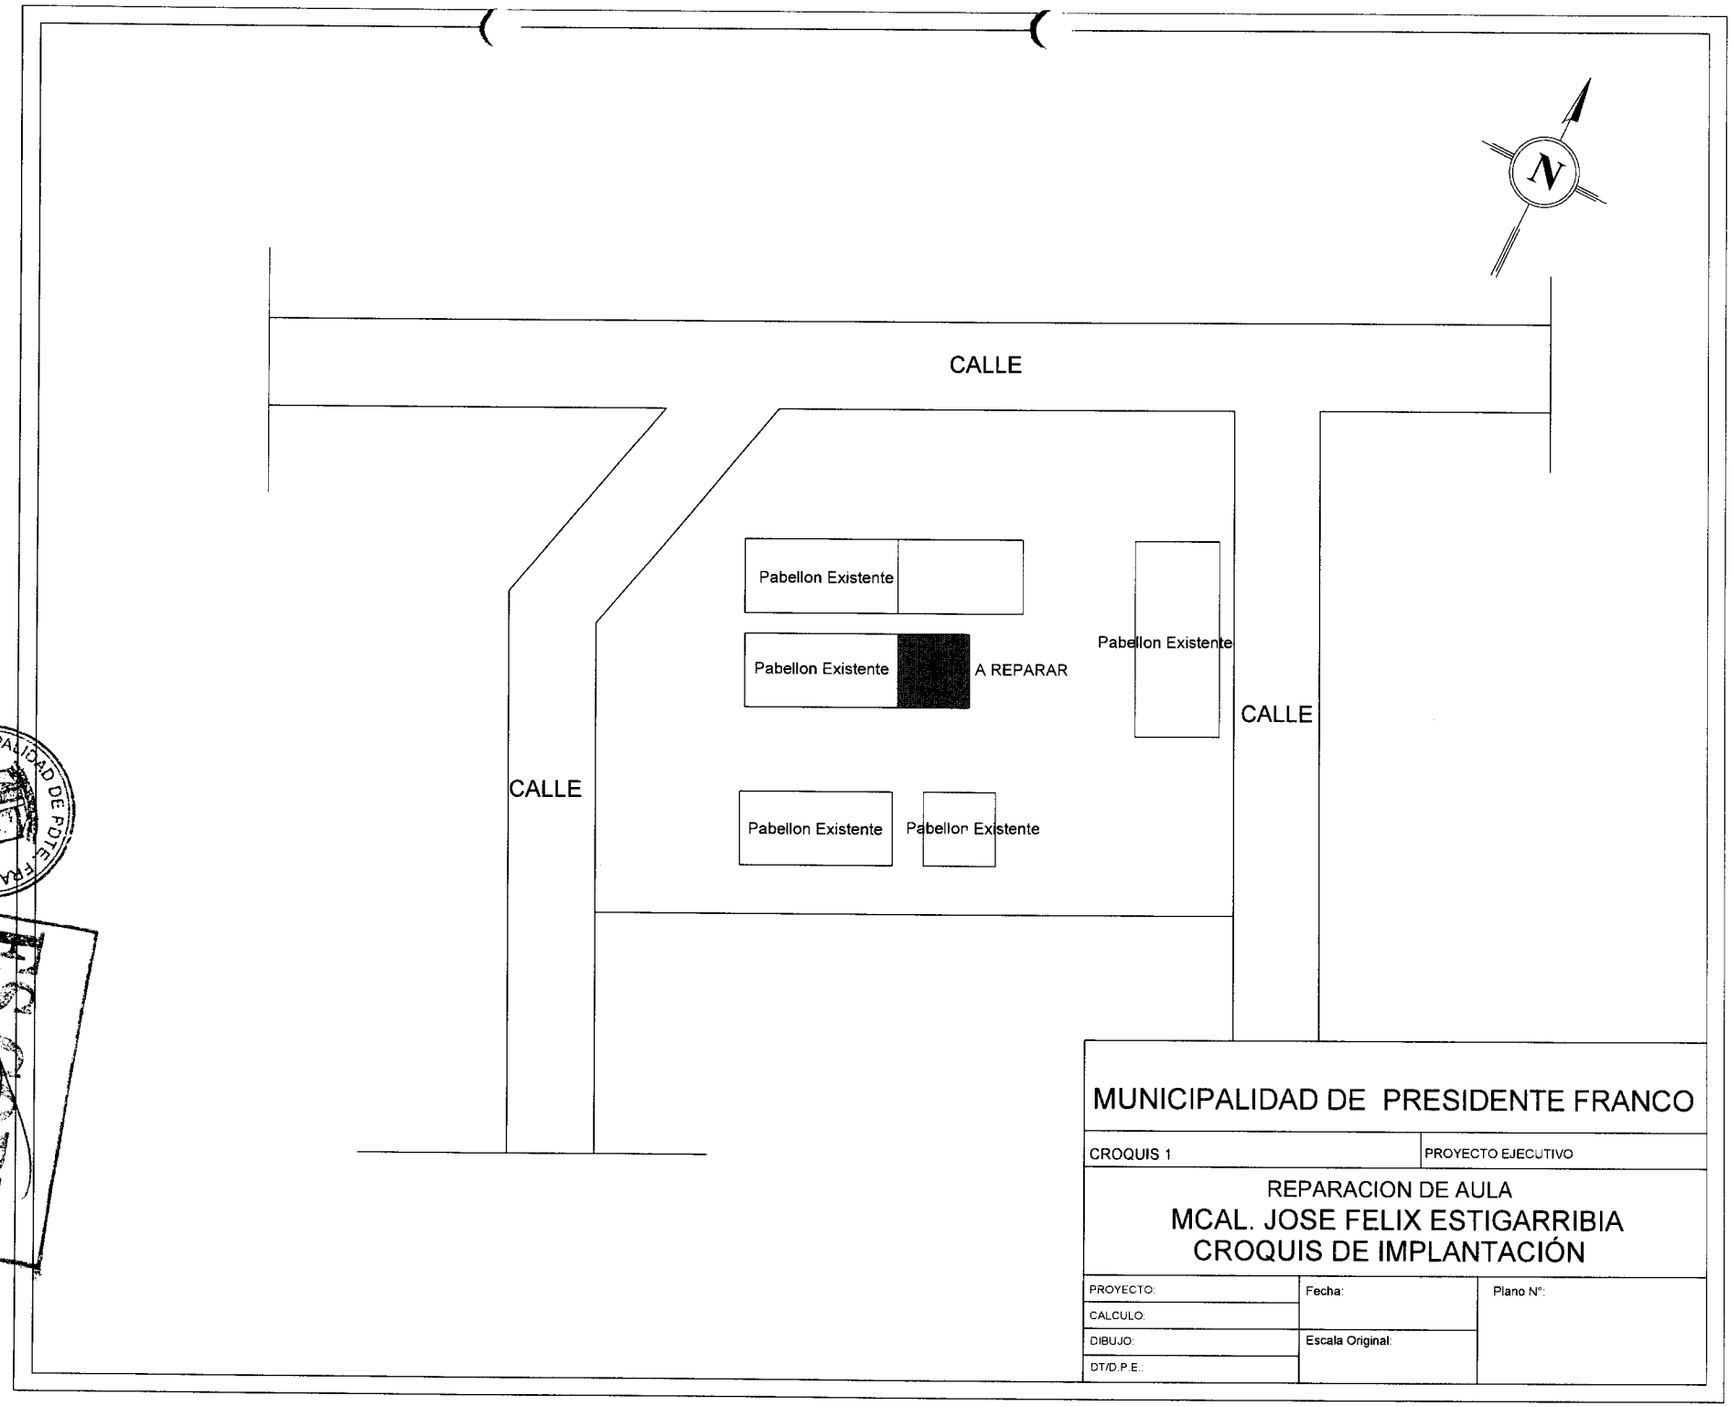
N
CALLE
CALLE
CALLE
Pabellon Existente
Pabellon Existente
A REPARAR
Pabellon Existente
Pabellon Existente
Pabellon Existente
MUNICIPALIDAD DE PDTE. FRANCO
Secretaría
ES COPIA FIEL DEL ORIGINAL
ARCHIVO DE SECRETARIA MUNICIPAL
MUNICIPALIDAD DE PRESIDENTE FRANCO
CROQUIS 1
PROYECTO EJECUTIVO
REPARACION DE AULA
MCAL. JOSE FELIX ESTIGARRIBIA
CROQUIS DE IMPLANTACIÓN
PROYECTO:
CALCULO:
DIBUJO:
DT/D.P.E.:
Fecha:
Escala Original:
Plano N°:

25