N°	ANG.CENTRAL	S	RADIO	E	T	D	dpm	PC o TE	PI	PT o ET
1	0°0'0.00"								0+000.00	
2	18°0'0.00"	I	130.00	1.52	20.53	40.84	0.44 °/m	0+056.96	0+077.53	0+097.80
3	67°17'50.00"	D	60.00	12.04	39.87	70.380	0.95 °/m	0+396.04	0+436.91	0+466.42
4	71°55'10.00"	I	60.00	13.92	43.24	74.930	0.95 °/m	0+668.76	0+711.00	0+743.69
5	0°0'0.00"			0.00					0+873.50	

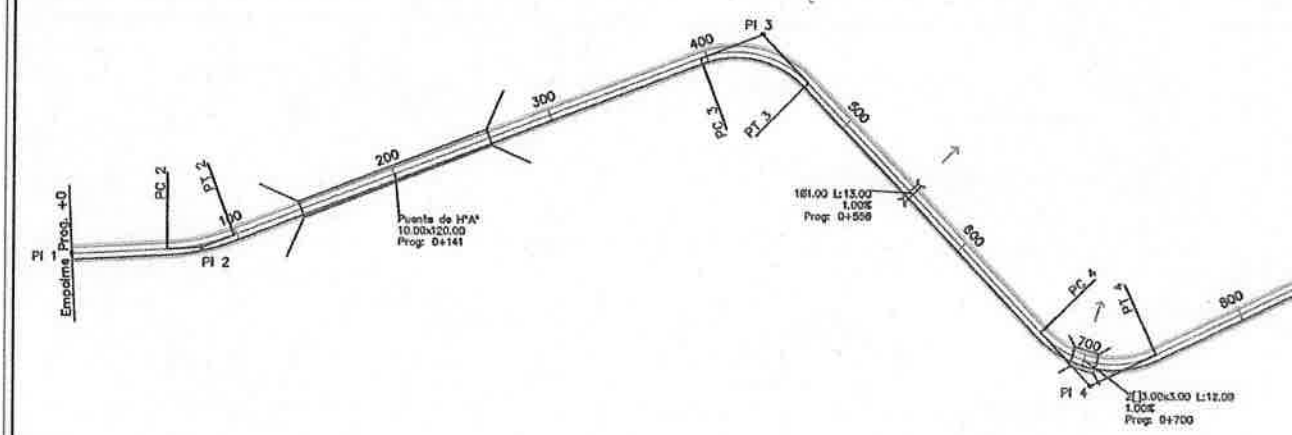

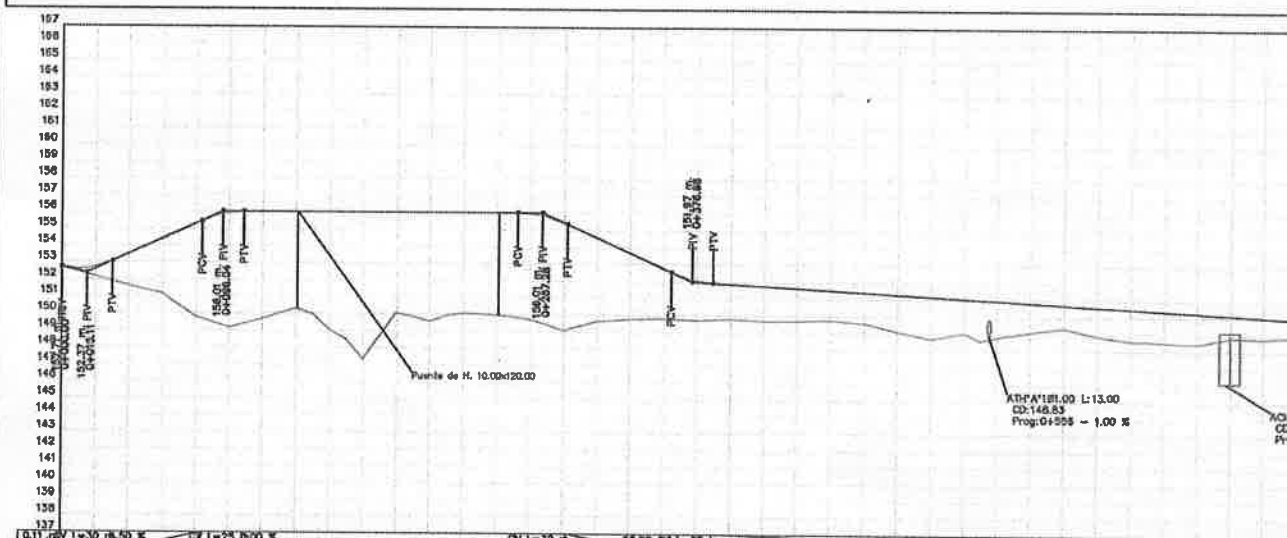

Prog.	Rasante	Terreno Natural	Relleno	Corte
0+000	152.71	152.71		
	152.70	152.15	0.55	
	153.49	151.61	1.88	
	154.39	151.14	3.25	
	155.29	149.78	5.51	
100	155.94	149.15	6.79	
	156.01	149.67	6.34	
	156.01	150.32	5.69	
	156.01	150.03	6.98	
	156.01	149.53	6.48	
200	156.01	150.08	5.93	
	156.01	149.57	6.44	
	156.01	149.95	6.06	
	156.01	150.05	5.96	
	156.01	149.95	6.06	
	155.97	149.71	6.26	
300	155.43	149.06	6.37	
	154.54	149.60	4.94	
	153.64	149.74	3.90	
	152.74	149.80	2.94	
	152.03	149.69	2.34	
400	151.84	149.76	2.08	
	151.73	149.67	2.06	
	151.62	149.69	1.93	
	151.50	149.74	1.76	
	151.39	149.57	1.82	
500	151.28	149.10	2.18	
	151.16	148.68	2.48	
	151.05	149.04	2.01	
	150.99	148.58	2.41	
	150.94	148.79	2.15	
	150.82	149.11	1.71	
600	150.71	149.36	1.35	
	150.60	148.89	1.71	
	150.48	148.62	1.86	
	150.37	148.55	1.82	
	150.26	148.44	1.82	
700	150.14	148.82	1.32	
	150.03	148.78	1.25	

MINISTERIO DE OBRAS PÚBLICAS Y COMUNICACIONES

SOTEC S.A. SOCIEDAD TECNICA DE CONSTRUCCIONES

LLAMADO UEP MOPC N° 2
DE HORMIGÓN EN EL MA
LOTE 2: DEP

Ing. Antonio N. Pangrazio
Representante Legal

Ing. JORGE REGUEIRO
SOTEC S.A.

431 (cuatrocientos treinta y uno)

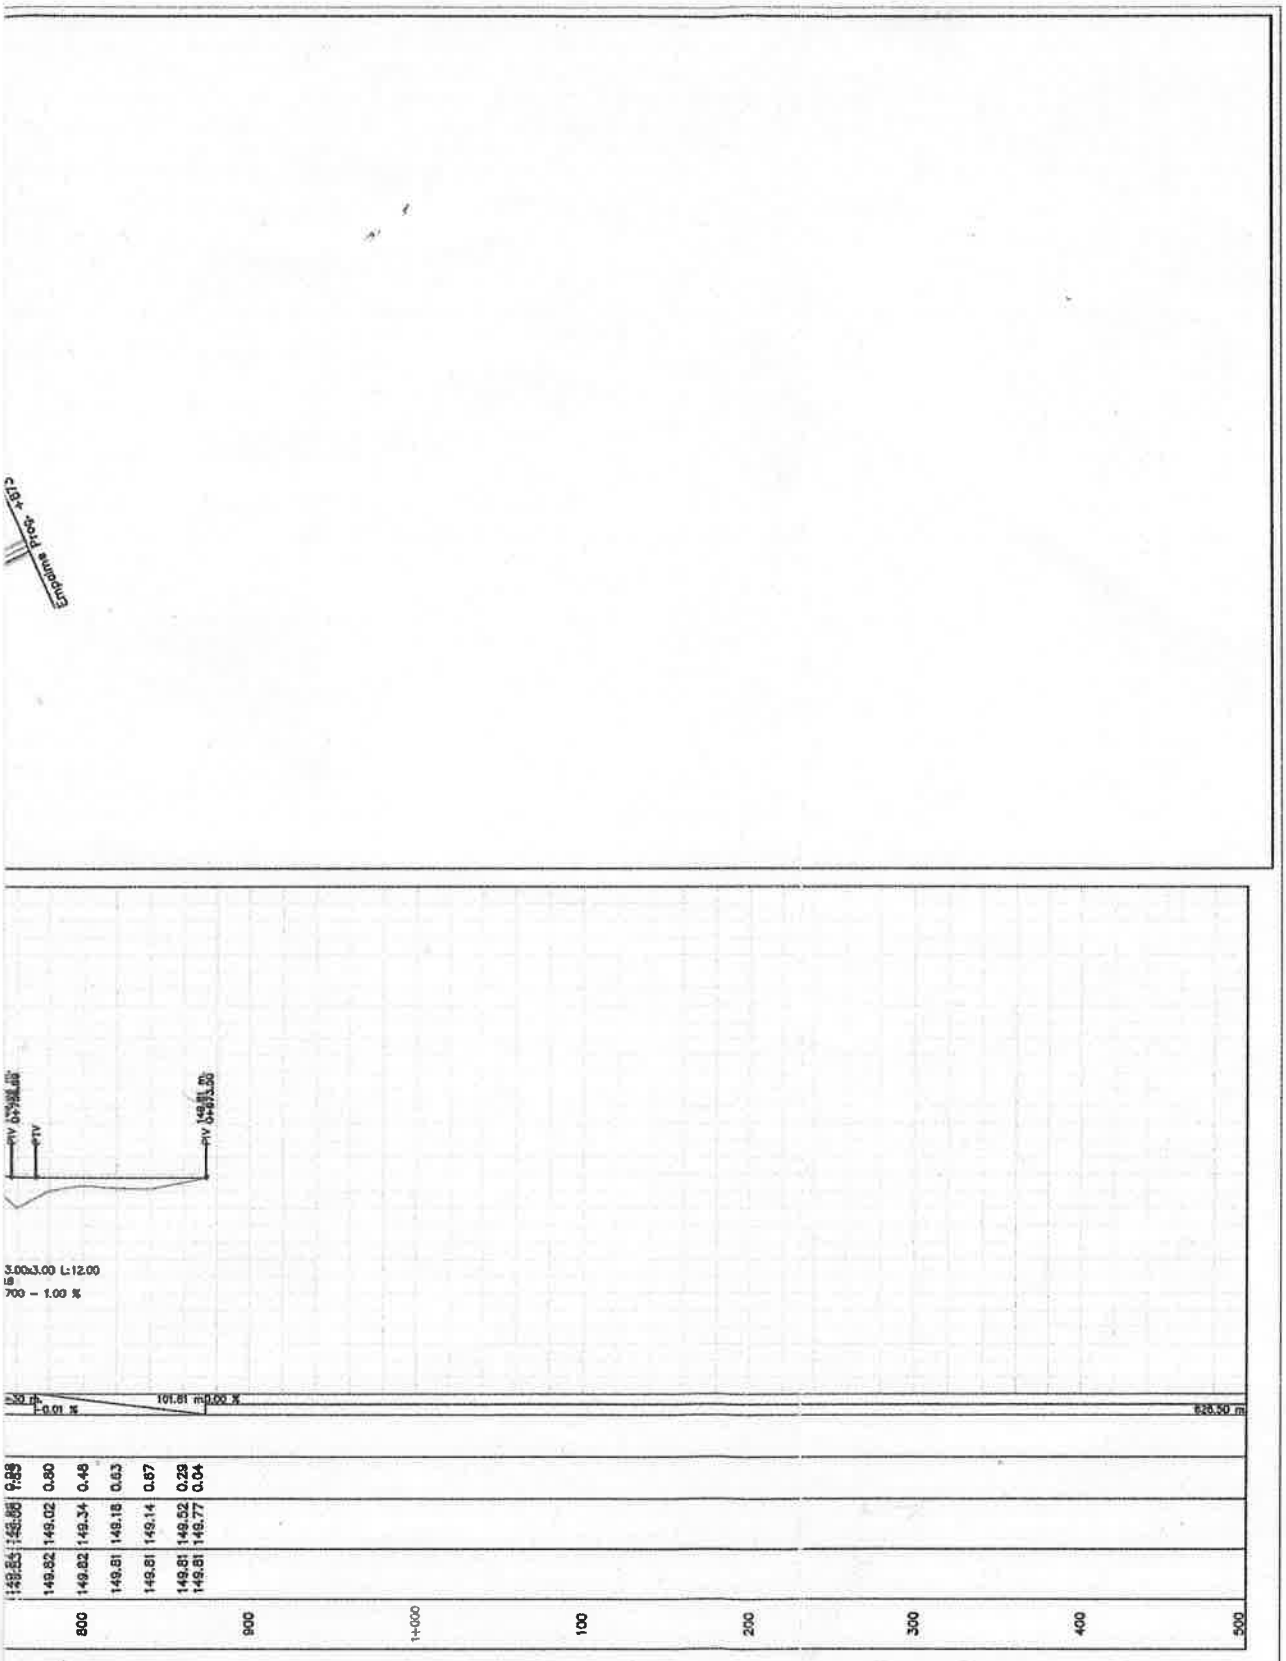

/2018 - "CONSTRUCCIÓN DE PUENTES CO DEL PROGRAMA PR-L 1092. 1a TANDA" RTAMENTO DE AMAMBAY	CONVENIO MODIFICATORIO N° 1 PUENTE N° 6: KARAPAI - CRUCE PANADEROS PLANIALTIMETRÍA