PONTILLON

VIGA

TAPAS DE HORMIGON ARMADO
PARA ACCESOS A PROPIEDADES
(DIMENSIONES EN MTS.)

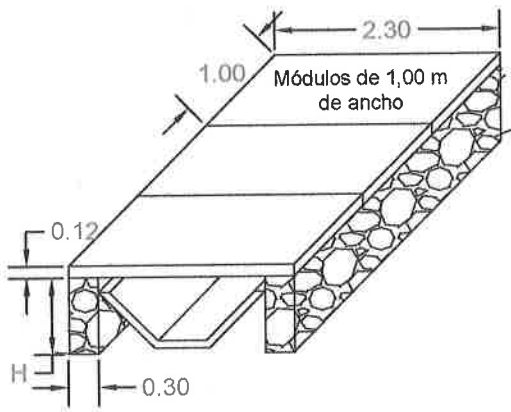

H: Variable (Según
prof. de cuneta)

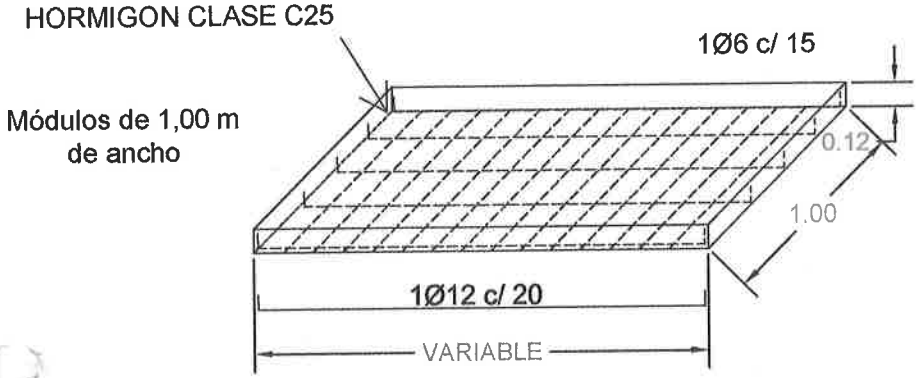

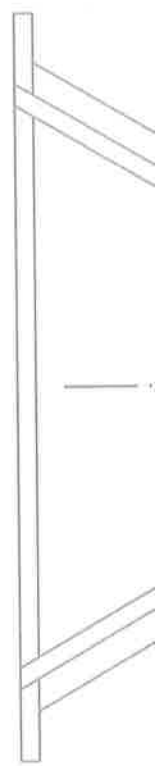

CONSTRUYE: CONSORCIO TOCSA - ECOMIPA

FISCALIZA: CG S.A. Y ASOCIADOS

VICE MIN

21 (veintiuno)

HºAº - PROTECCIÓN DE TALUD SOBRE ALCANTARILLAS

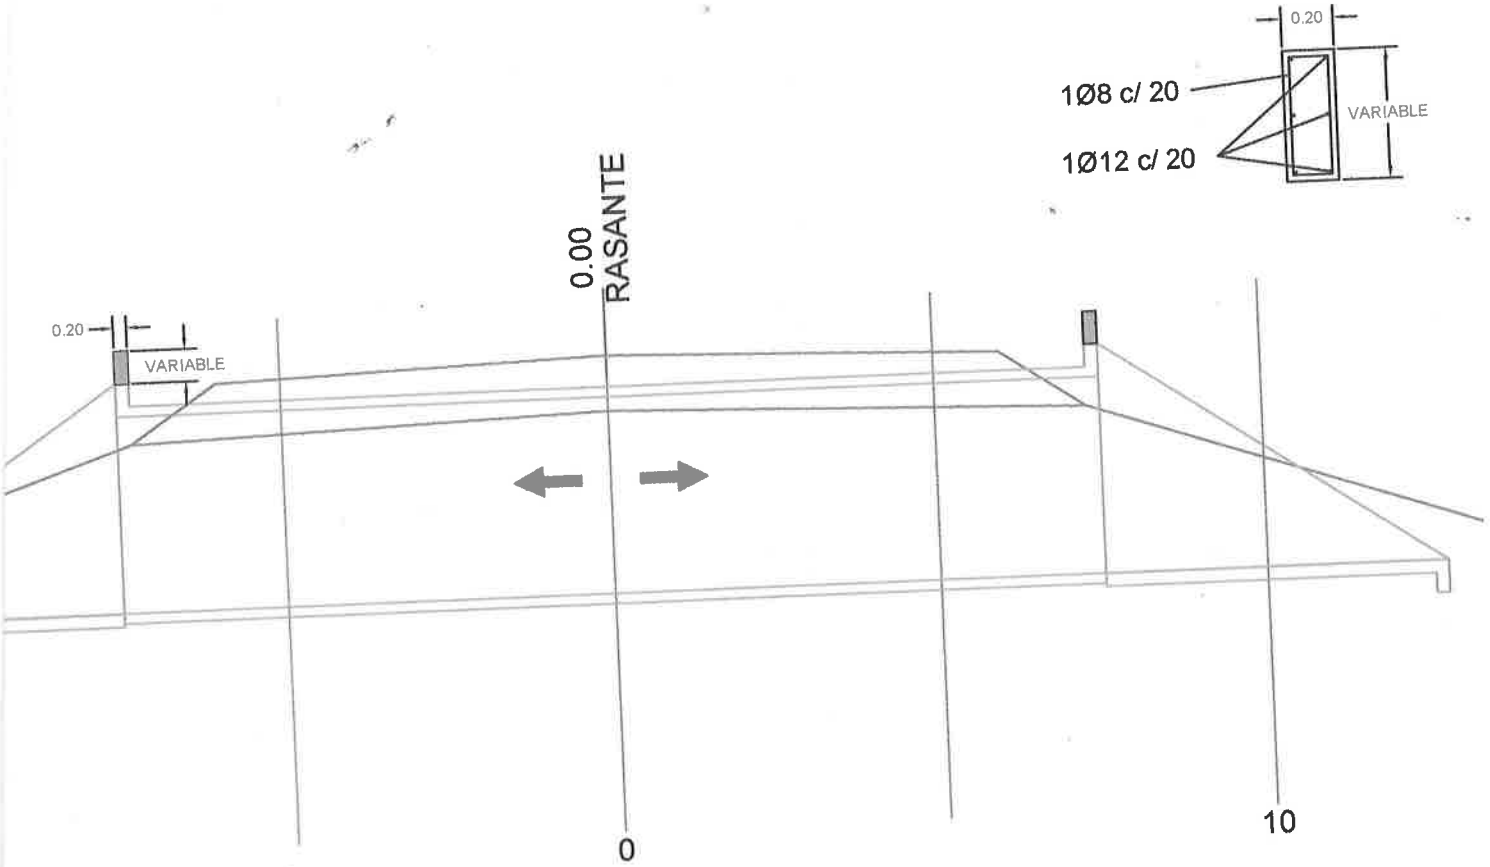

PLANTA

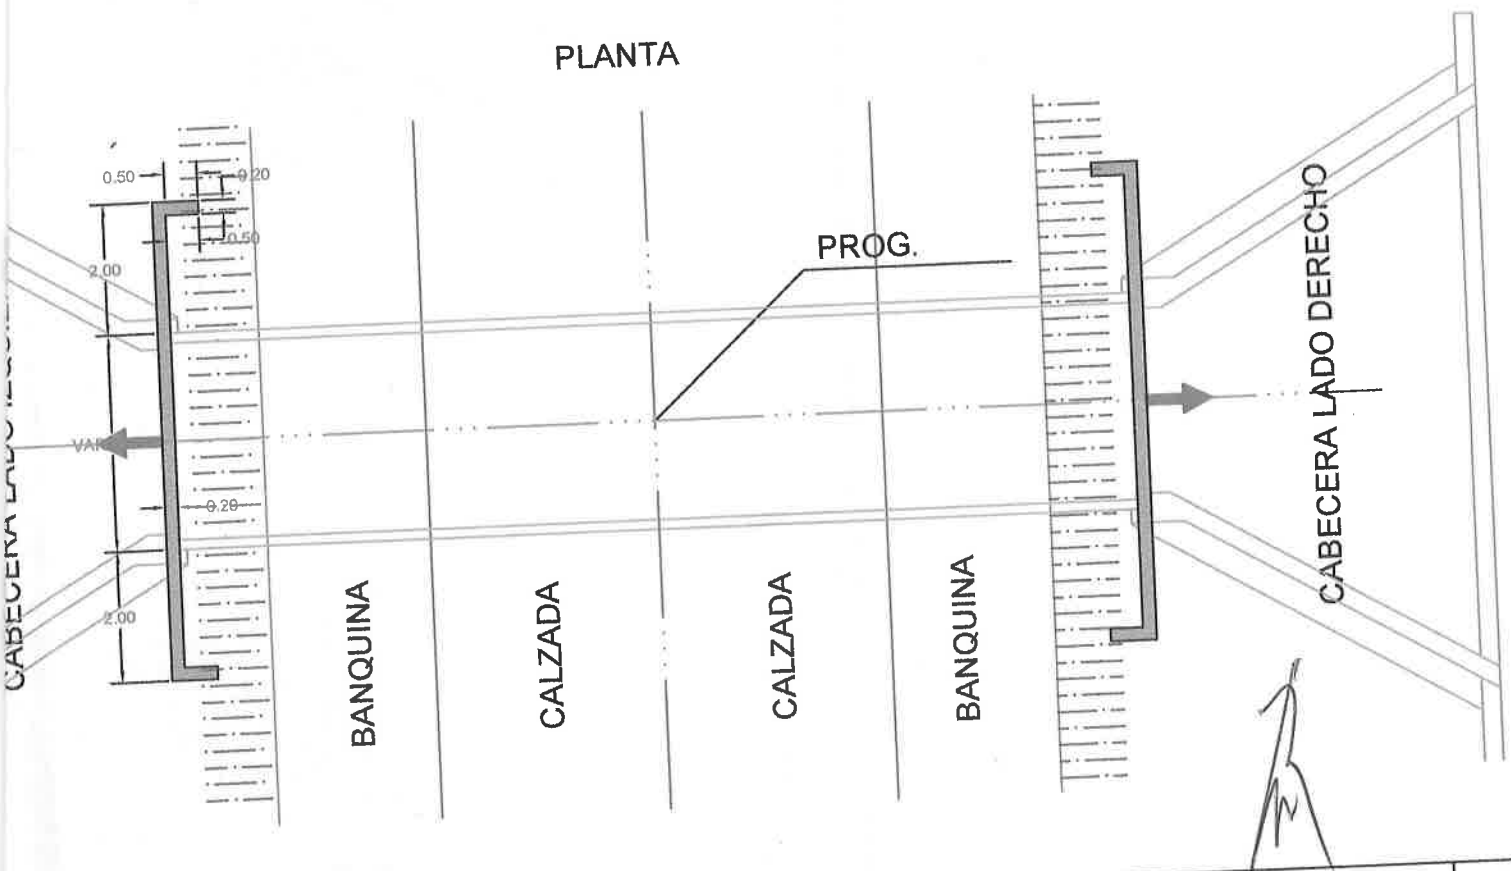

REPUBLICA DEL PARAGUAY TERIO DE OBRAS PUBLICAS Y COMUNICACIONES DIRECCION DE VIALIDAD ONTRATO S.G. MINISTRO, Nº 388 / 2017	DISEÑO FINAL DE INGENIERIA LICITACION PUBLICA INTERNACIONAL DE EMPRESAS CONSTRUCTORAS PARA LA REHABILITACION Y PAVIMENTACION DEL TRAMO DESVIO ALBERDI - PILAR. TRAMO: Río Tebicuary - Pilar (38,948 Km) + Acceso Ciudad de Pilar 4,335 Km	PONTILLON VIGA DE HºAº - PROTECCIÓN DE TALUD SOBRE ALCANTARILLAS (doscientos sesenta y ocho) 268 Escalas H: 1/2000 V: 1/200 Lamina N° L - 01	M.O.P.C.

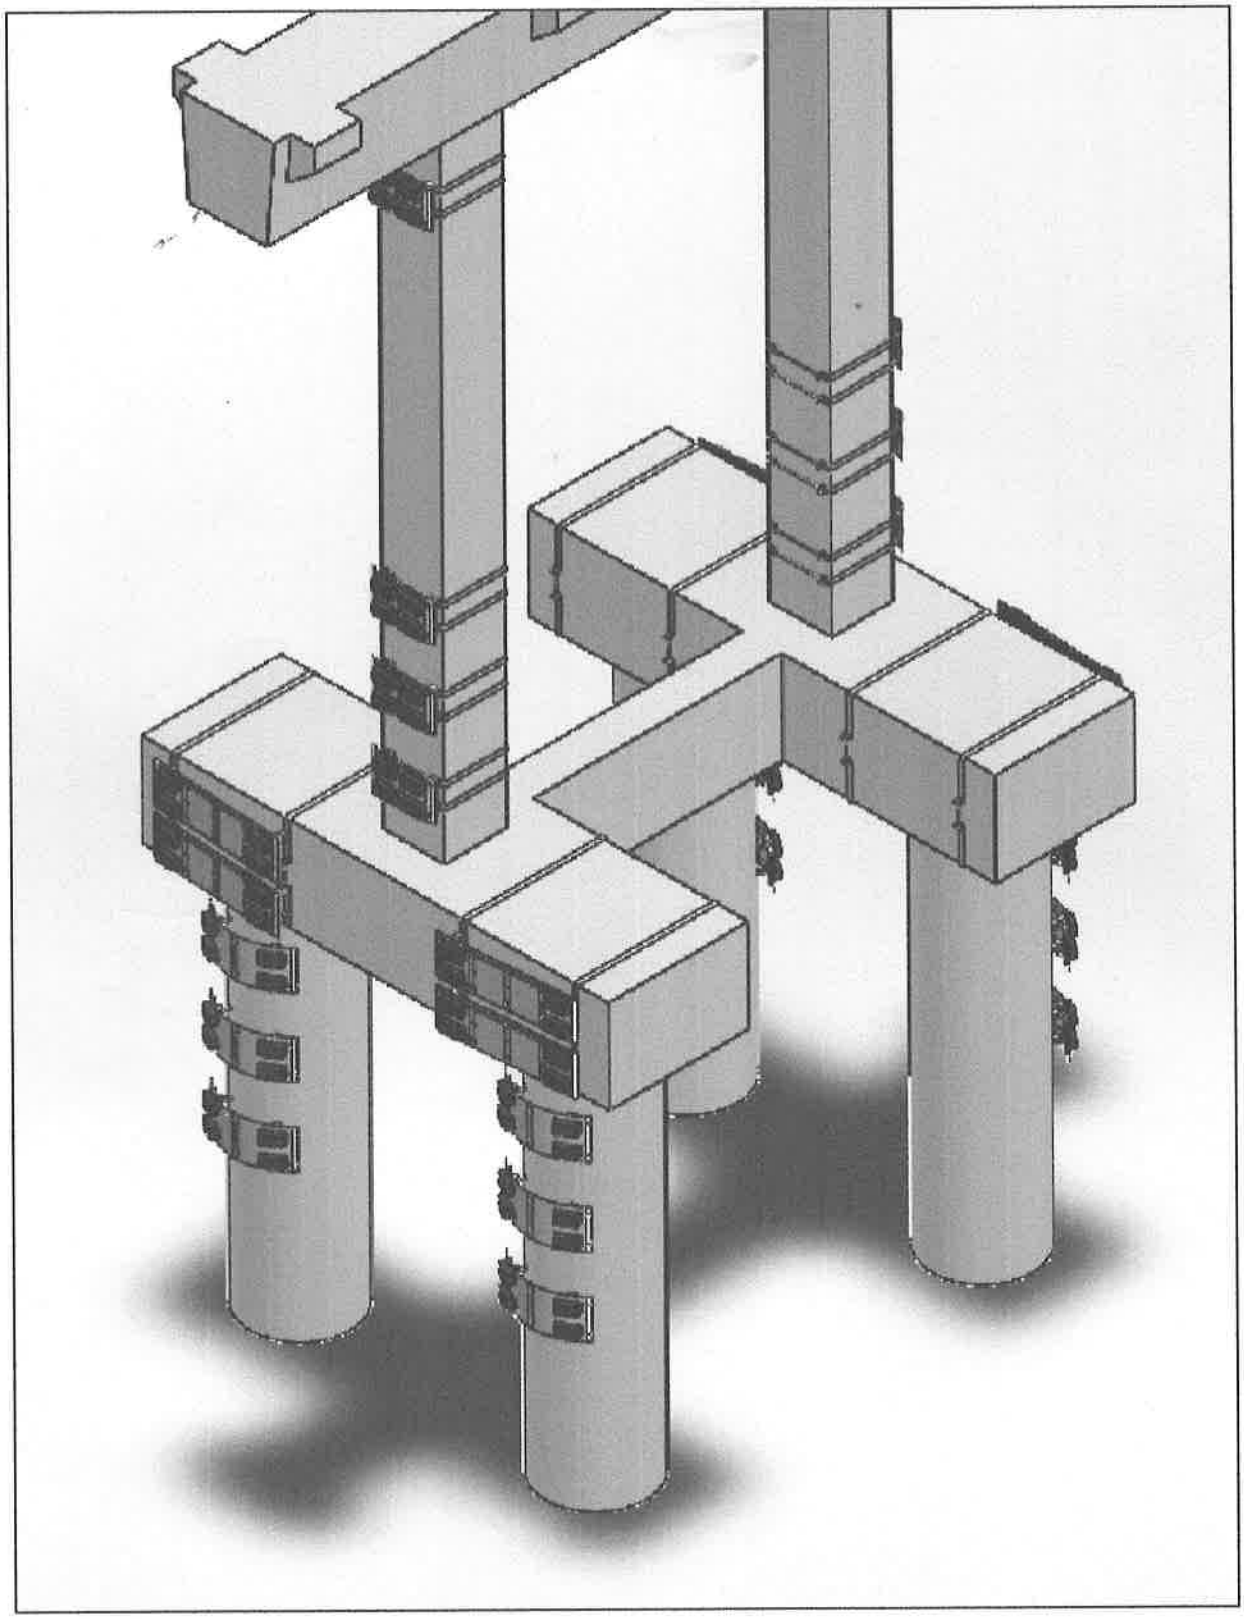

DEFENSA Y BALIZADO DE PILA

CONSTRUYE: CONSORCIO TOCSA - ECOMIPA

TOCSA ECOMIPA

MAYOR EDUARDO VERA 6750 ESQ. BOGGIANI
ASUNCION PARAGUAY
TEL: 511.967/9
e-mail: tocsa@tocsa.com.py

FISCALIZA: CG S.A. Y ASOCIADOS

CONSULTORA GUARANI

VICE MINIST

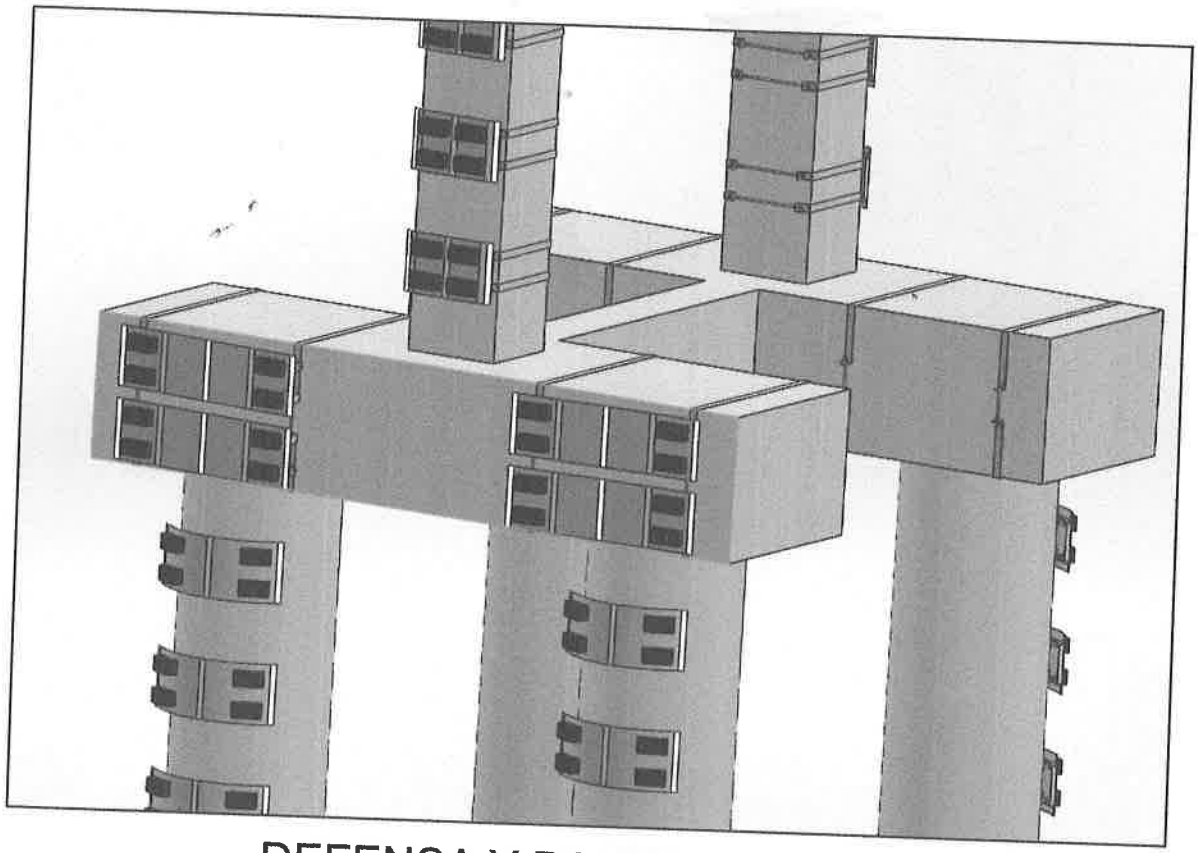

DEFENSA Y BALIZADO DE PILA

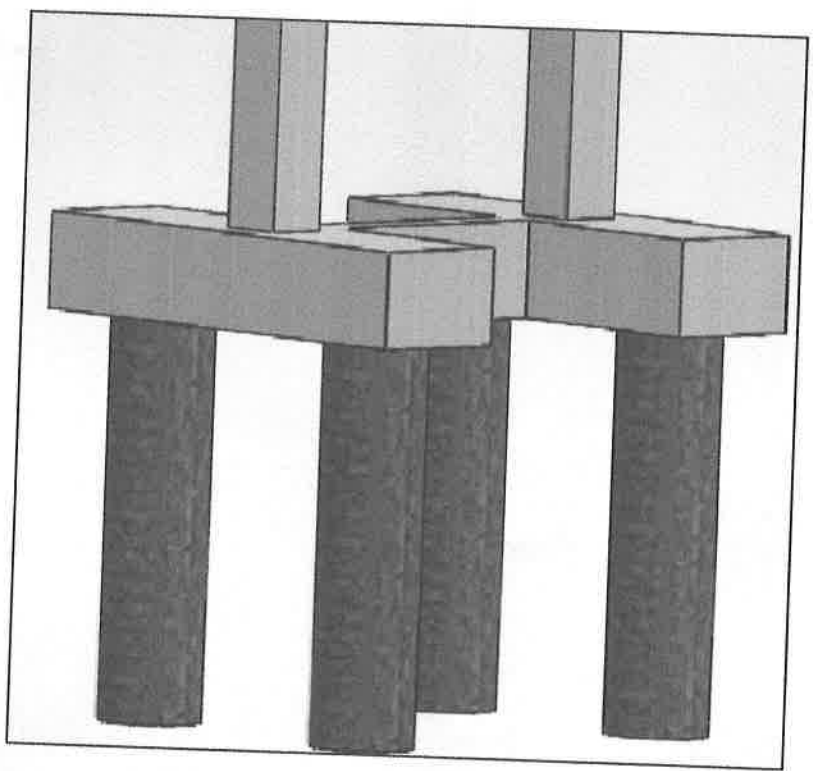

PROTECCION CON PINTURA EPOXI PARA ENCAMISADOS METALICOS EN PILOTES Ø 1,20

CA DEL PARAGUAY
BRAS PUBLICAS Y COMUNICACIONES
CCION DE VIALIDAD
.G. MINISTRO. Nº 388 / 2017
O MOPC Nº 39 / 2016

DISEÑO FINAL DE INGENIERIA

LICITACION PUBLICA INTERNACIONAL DE EMPRESAS CONSTRUCTORAS PARA LA REHABILITACION Y PAVIMENTACION DEL TRAMO DESVIO ALBERDI - PILAR.

TRAMO: Río Tebicuary - Pilar (38,948 Km) + Acceso Ciudad de Pilar 4,335 Km

PROTECCION CON PINTURA EPOXI PARA ENCAMISADOS METALICOS EN PILORES Ø 1,20

PUENTE TEBICUARY

(doscientos sesenta y nueve) 269

Escalas
H: 1/2000

Lamina N°

M.O.P.C.

MAPA DEL PARAGUAY