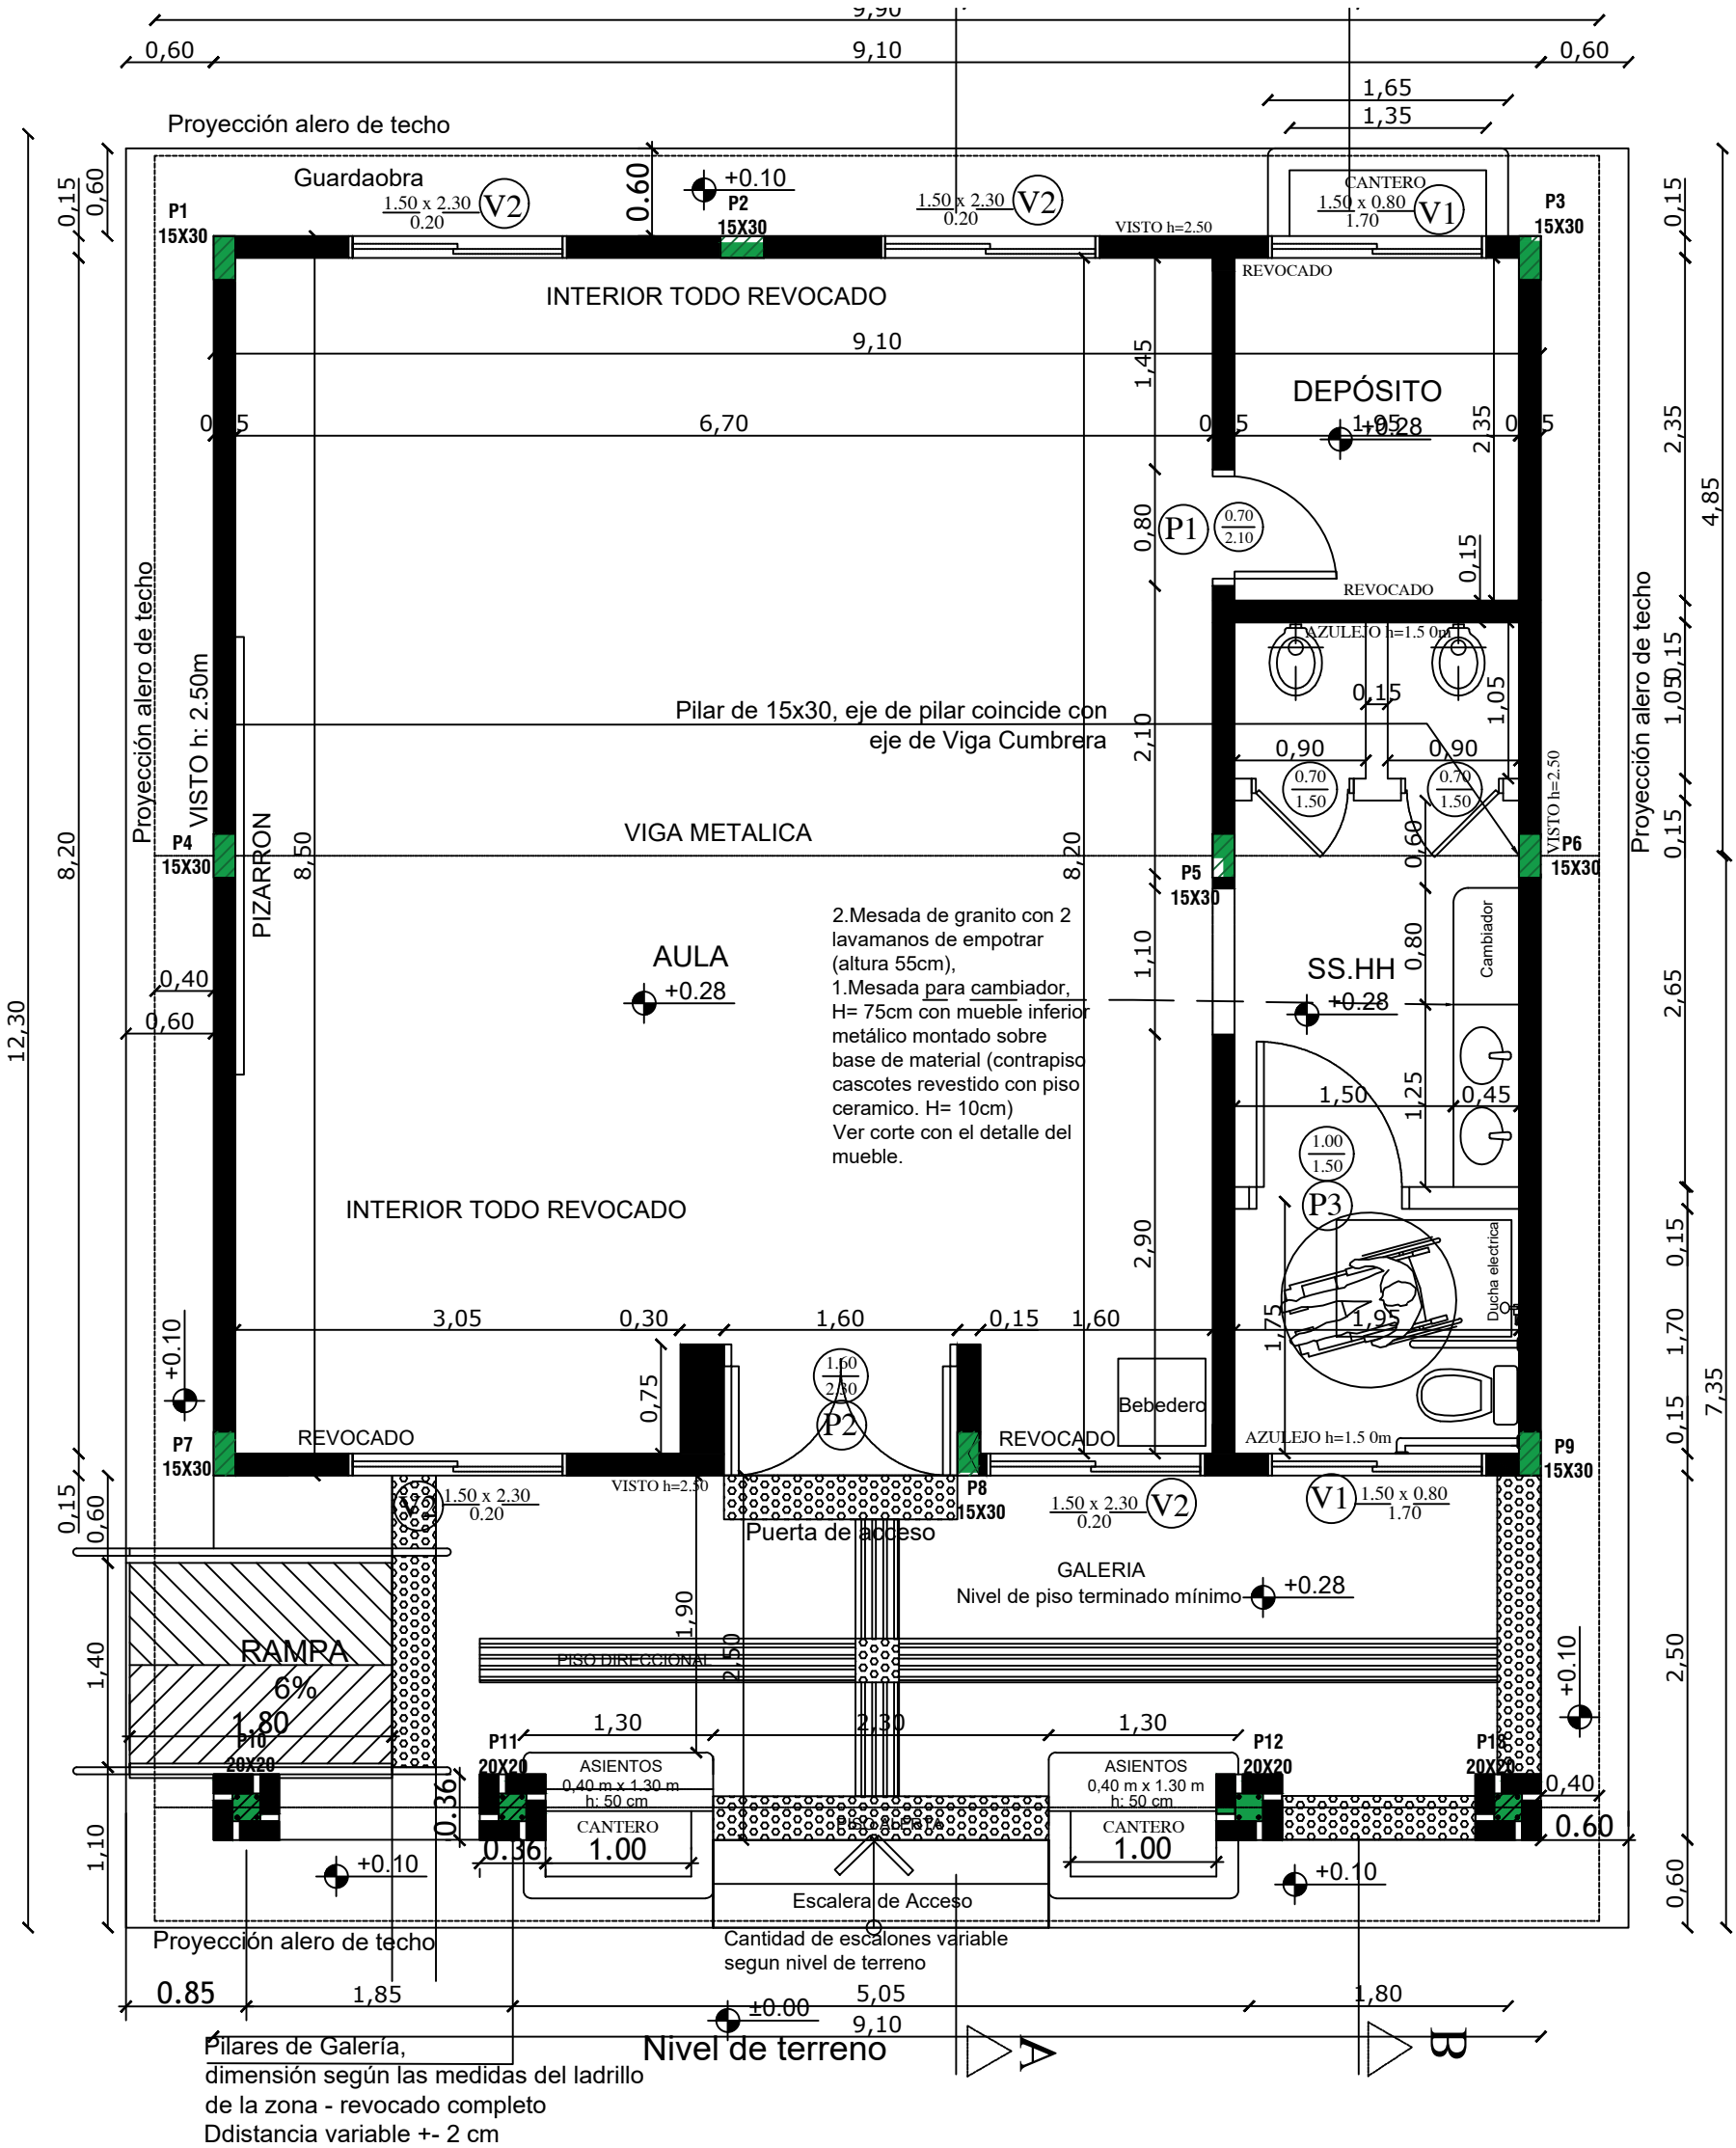

PLANTA ACOTADA
ESCALA 1.50

MINISTERIO DE EDUCACIÓN Y CIENCIAS

COORDINACIÓN DE PROYECTOS DE INFRAESTRUCTURA - UEPP

PROYECTO: "CONSTRUCCIÓN DE ESPACIOS EDUCATIVOS PARA PRIMERA INFANCIA"

INSTITUCIÓN:	COD DE ESTABLECIMIENTO:		COD INSTITUCIONAL:	
LOTE N°: 03	DEPARTAMENTO: CENTRAL		DISTRITO:	
CONTRATISTA: CONSTRUTEX S.A.	CONTRATO N°: XX/AÑO	LPN N° 01/2022 I.D: 406738	FISCAL:	AR
PLANO: PLANTA ACOTADA	PROTOTIPO 1: 1RA INFANCIA		ESCALA: 1/50	02