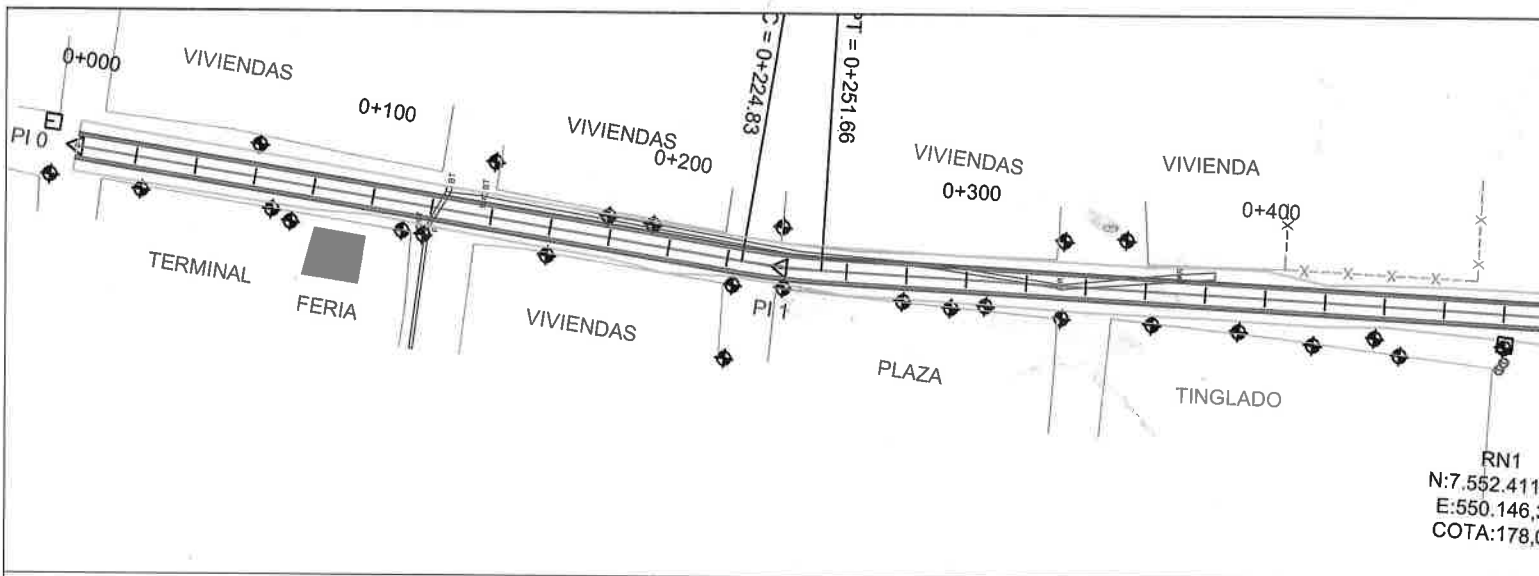

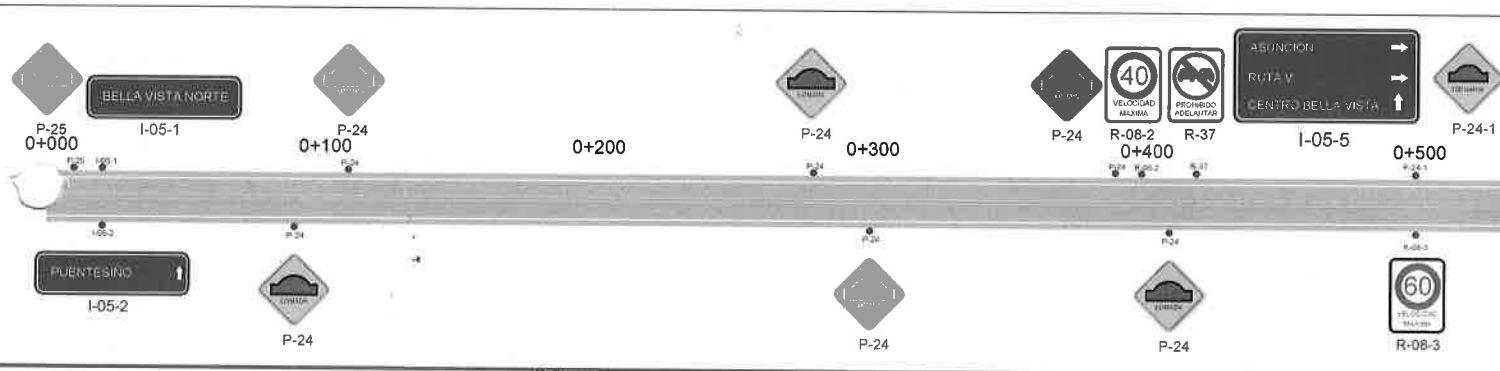

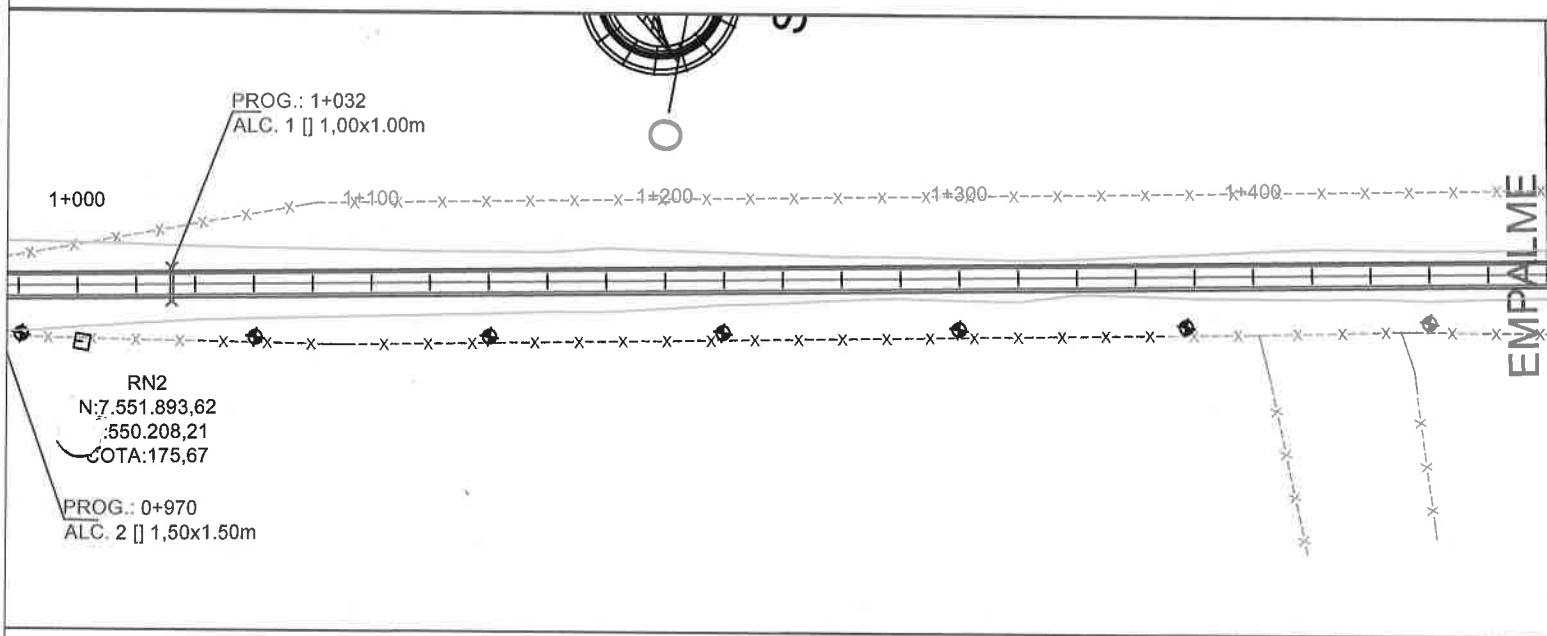

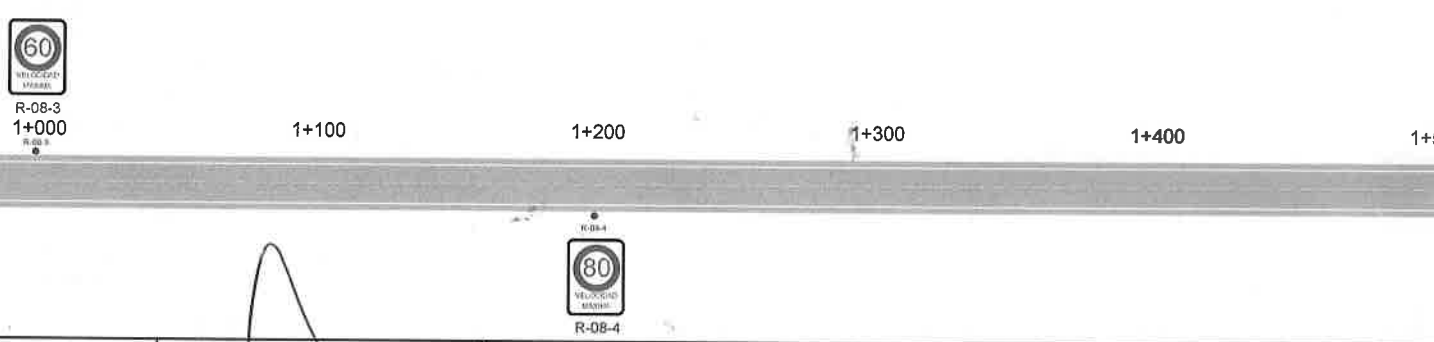

REFERENCIAS

Ing. Isacio E. Vallejos A.
Representante Legal

C.I.V.S.A.
Constructora Isacio Vallejos S.A
Construyendo con Ud. al País

MINISTERIO D

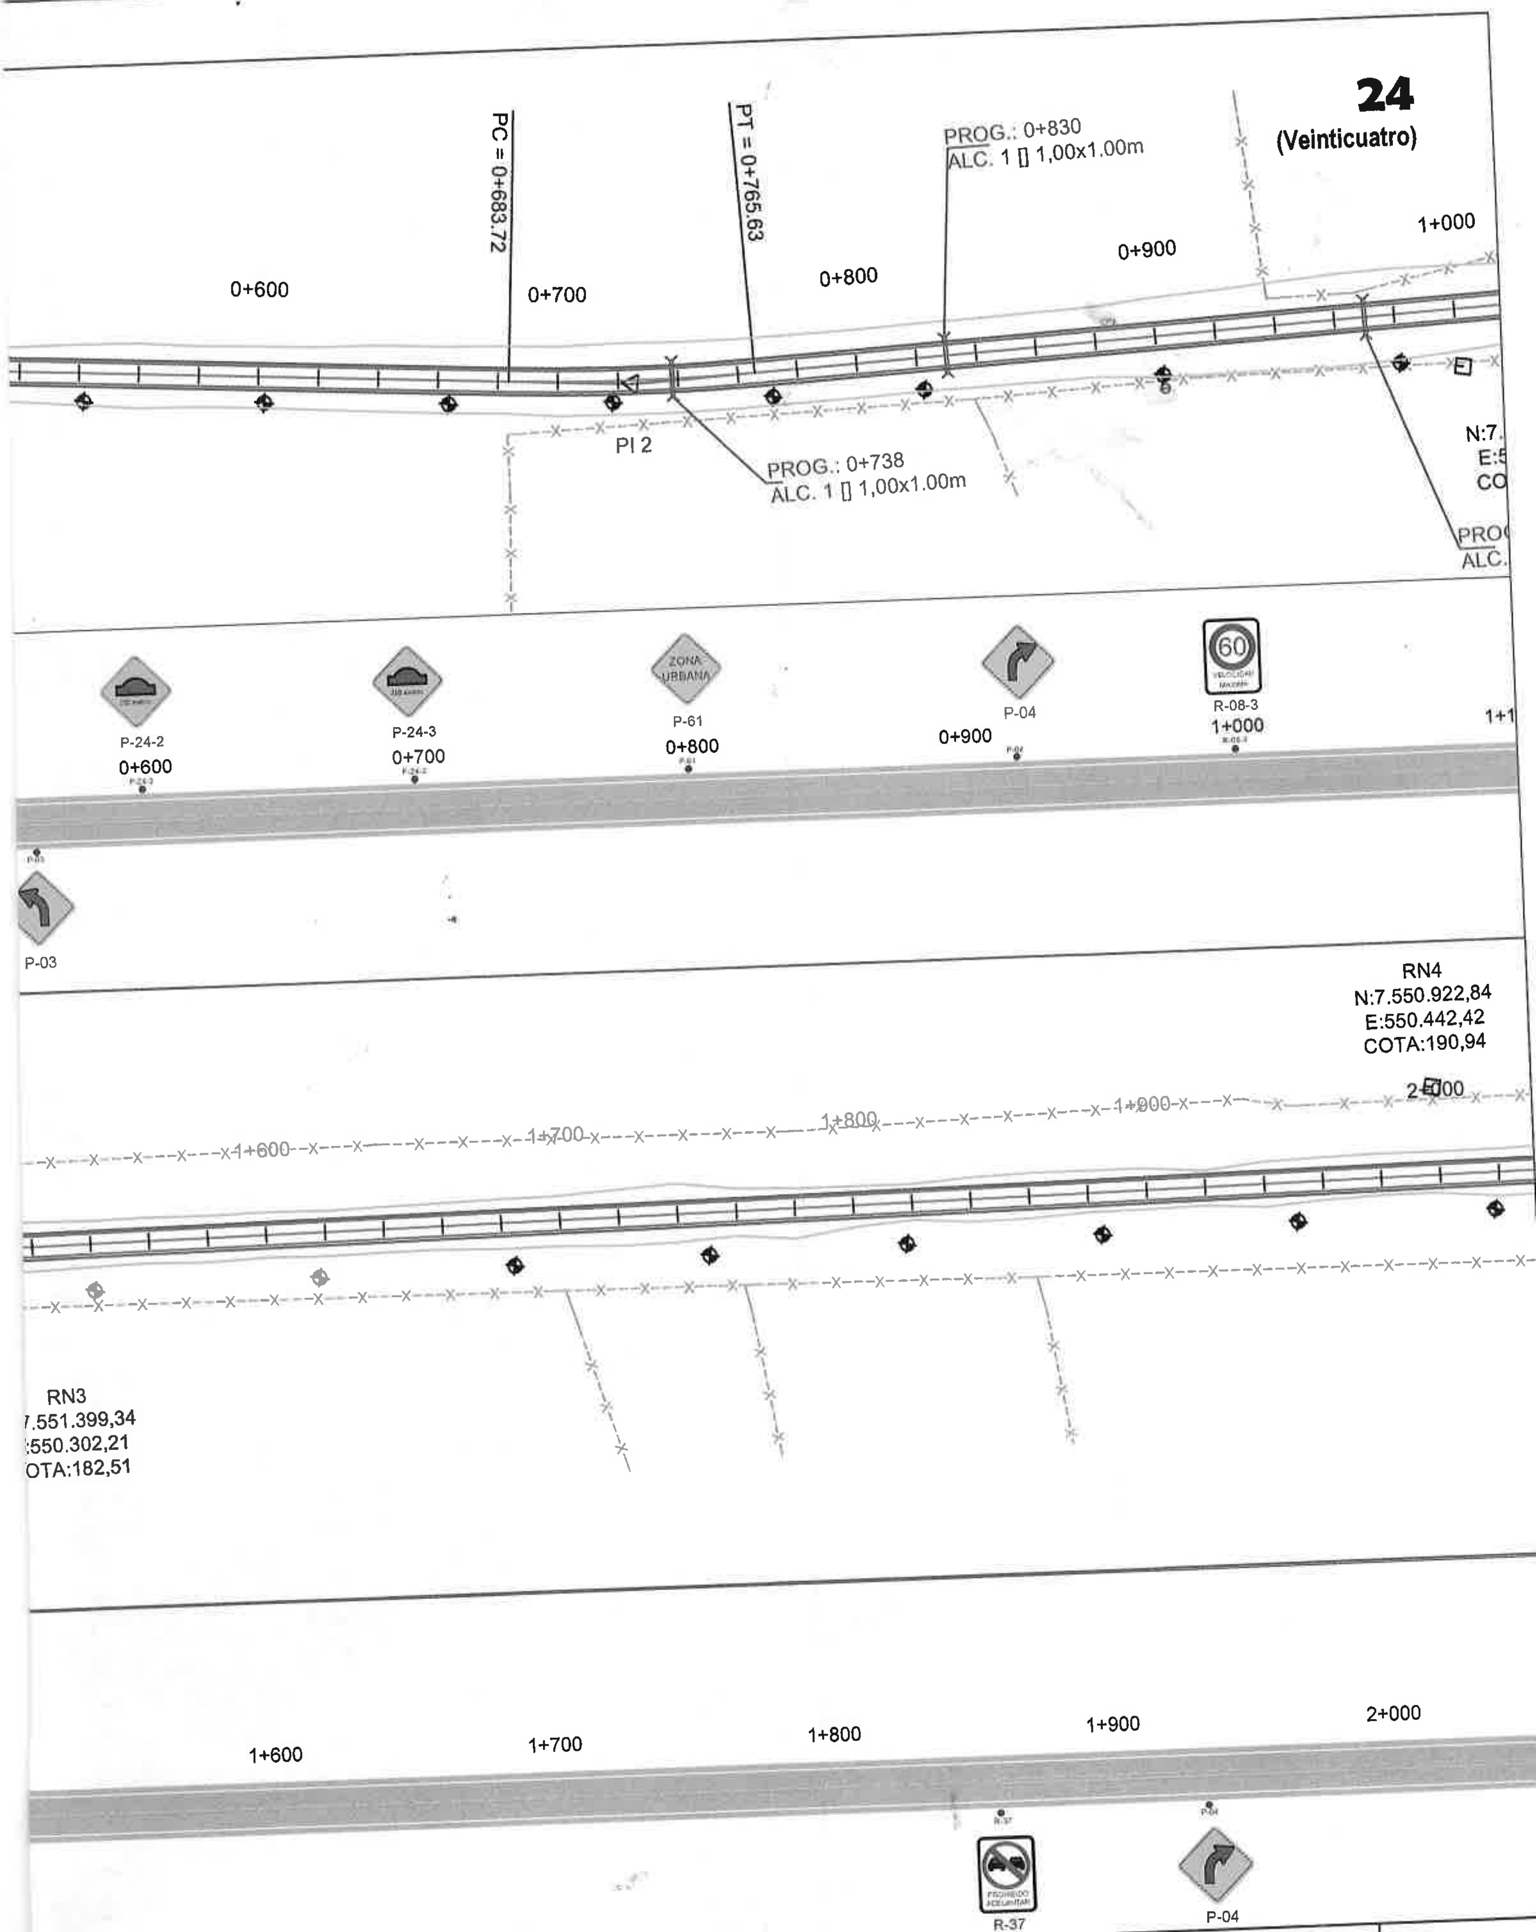

PÚBLICAS
NICACIONES
GOBIERNO NACIONAL *Paraguay de la gente*

REPUBLICA DEL PARAGUAY
OBRAS PUBLICAS Y COMUNICACIONES
DIRECCION DE VIALIDAD

TRAMO BELLA VISTA NORTE - PASTORIL -
CURUSU EVA - PUENTESIÑO
DEPARTAMENTO AMAMBAY/CONCEPCION
LLAMADO MOPC
CONTRATO S.G. MINISTRO .../2019
READECUACION DEL DISEÑO GEOMETRICO
LOTE N° 1: PROG. 0+000 A PROG. 35+000

ING. NELSON PIZZANI
SUPERVISION DE OBRA
MOPC

DISEÑO GEOMETRICO
SEÑALIZACION
HORIZONTAL Y VERTICAL

ESCALA:	LAMINA N°
INDICADA	SHV 01

MAPA DEL PARAGUAY
AREA DE OBRA
BOLIVIA
ARGENTINA